


fyrirspurn

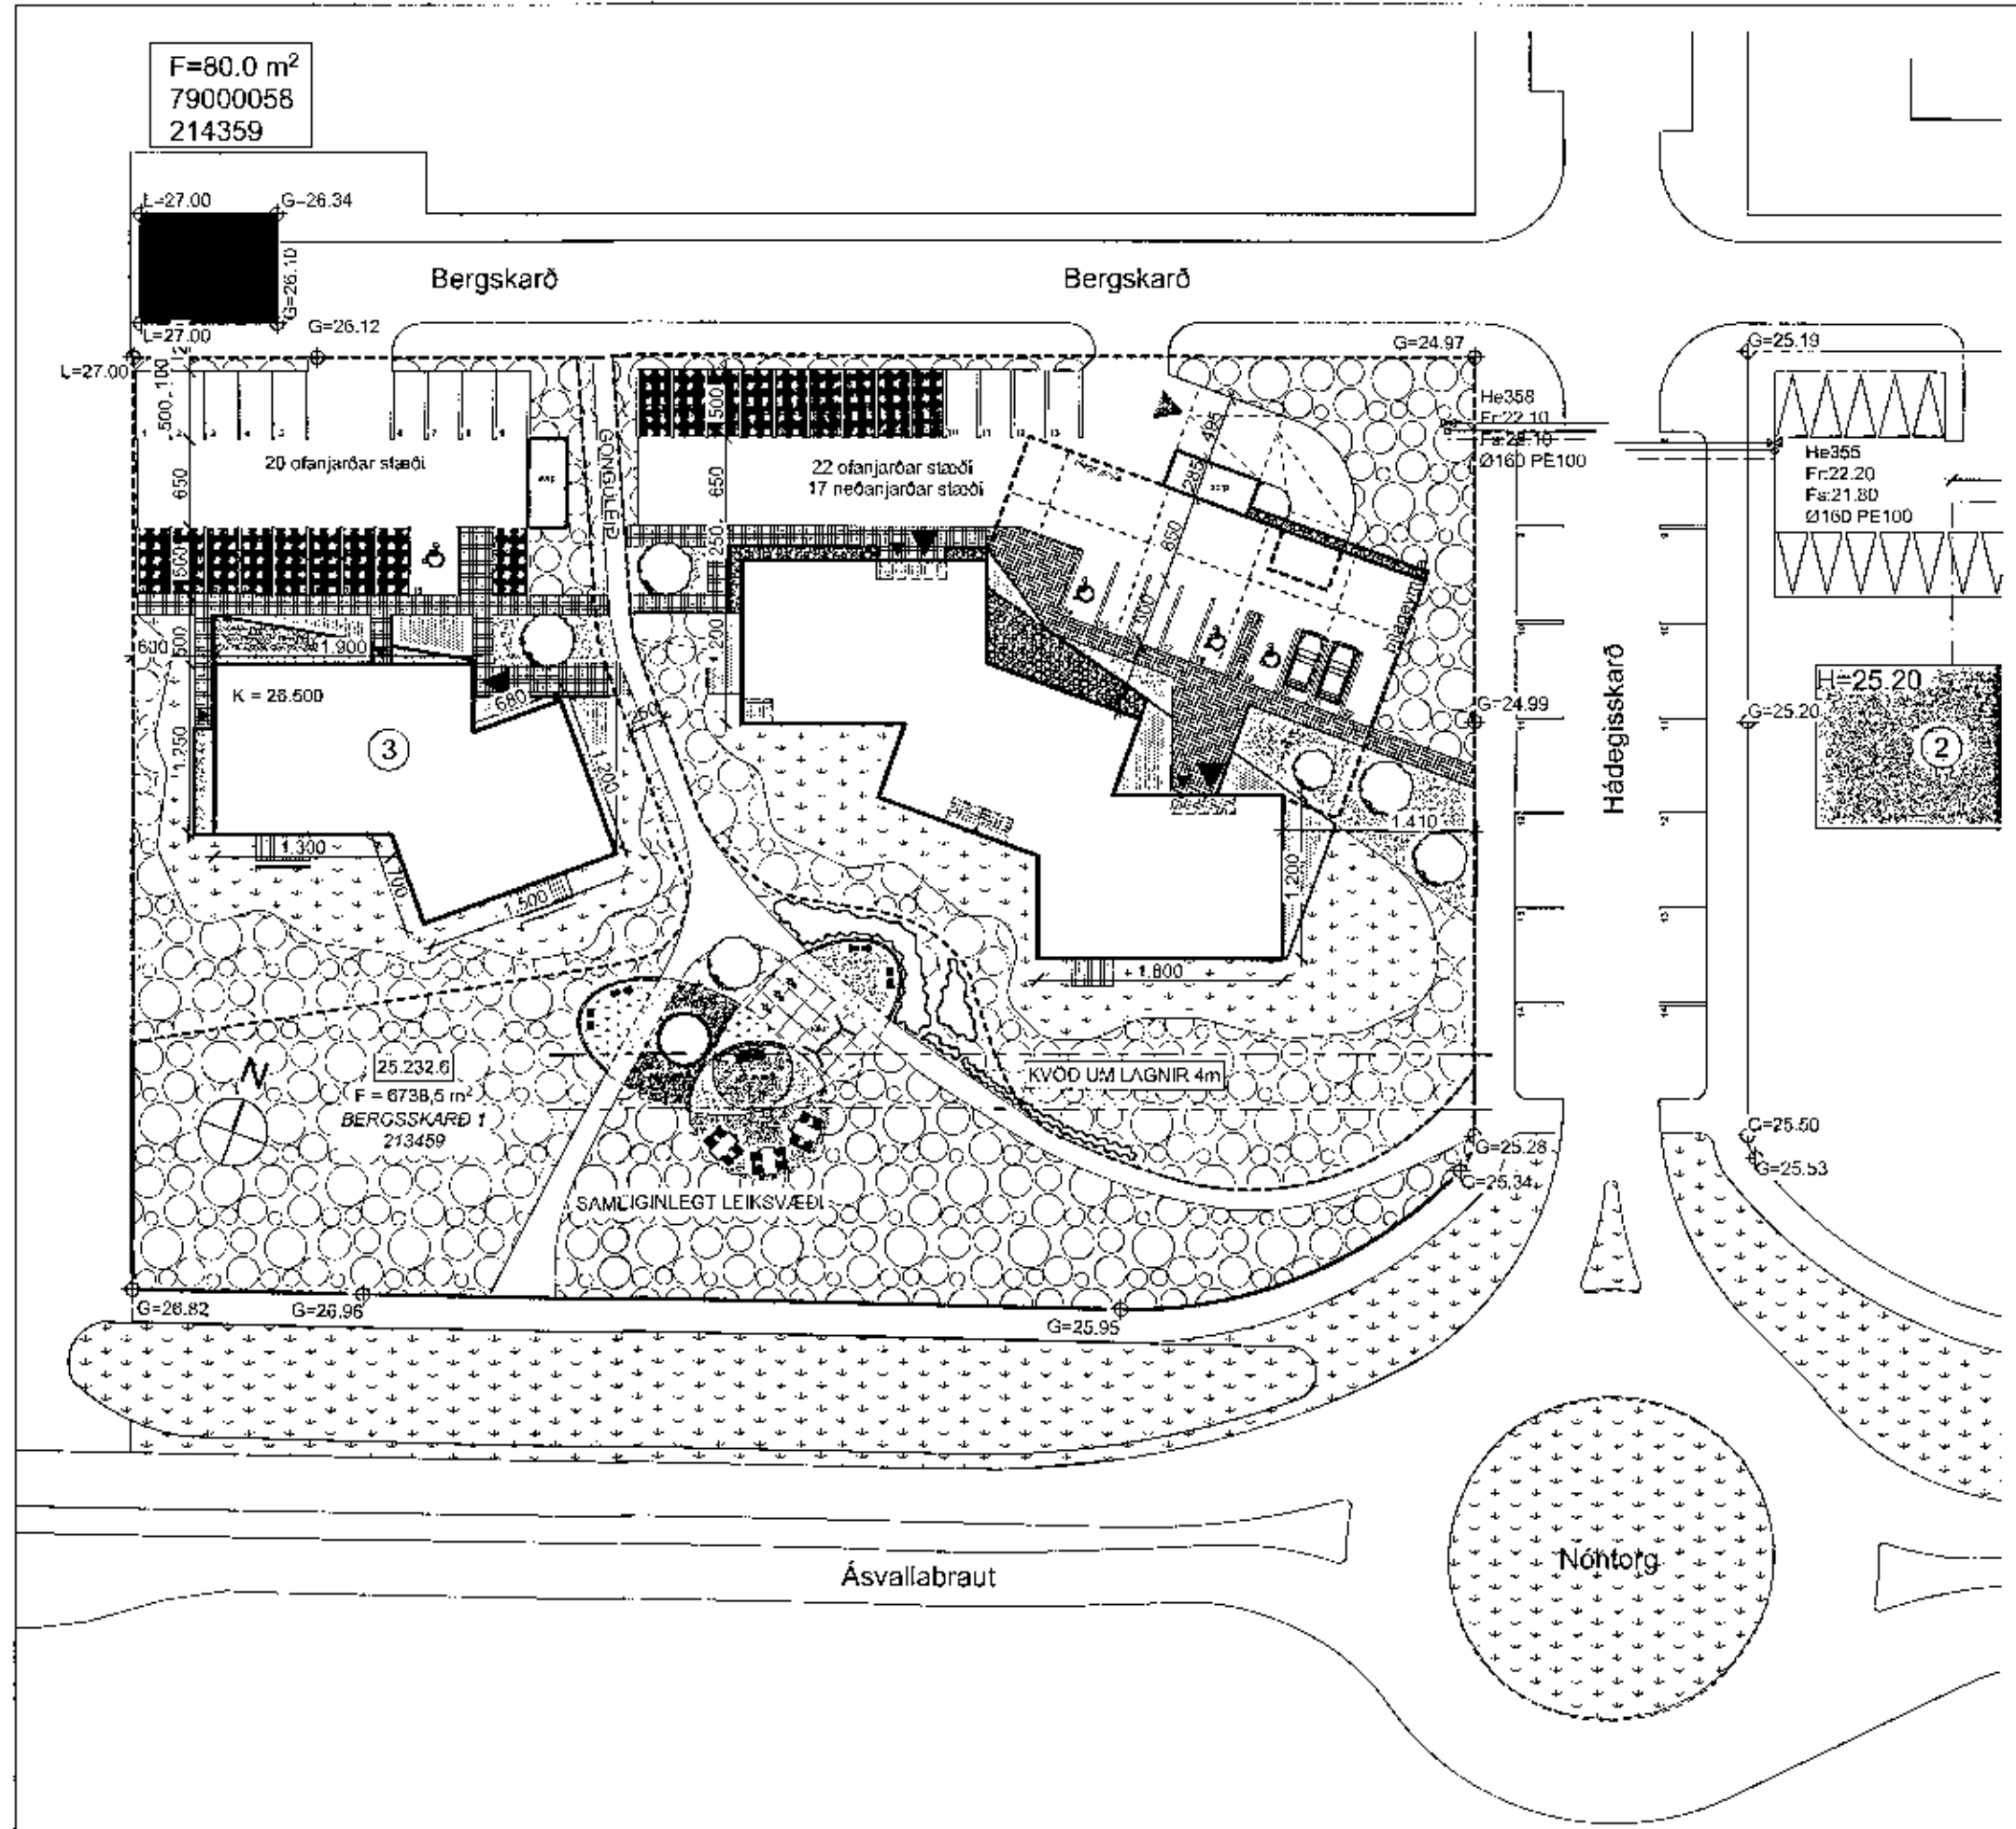

1. hæð

HELSTU TÆKN:

EISU	Brunaróstaða	Reykúga	
-C	Sjálfbærni hurð	Gat í gólf	
-S	Roykþétt hurð	Gat í rofs	
S	Stjómstöð brunavörðunarkortis	gn. Gólfniðurfell	
BO	Björgunarpop	lr. Loftþræsing	
BO	Fellistigi við björgunarpop	rr. Niðurta.l	
UT	Merkur útgangur	ROB	Rafdrifinn opnunarbúnaður
Fiðfaleið			
Reykkyrnjari			
Nýðarfýsing			
Brunaslanga			
Handslökkvélaski			
Tvívartangi úðakerfis			
Stígloðula			

Bergskarð 3

Vorkheill: afstjóðumynd
 Teikning: VHE
 Vorkaupi: Omi Árnason
 Arkitekt: Omi Árnason
 Hönnunarsjóni: Omi Árnason
 Teiknað af: Jakub Urbanísk
 Yfirfarð af: óá

Dags: 16.10.2017
 Kvarði: 1:500
 Stærð: A2
 Fjöldi teikn.: 2

ZEPPELIN
 ARKITEKTAR

Omi Árnason FAI Kt. 080804-0719 - www.zepelin.is - tel 5633610 - zepelin@zepelin.is