


fyrirspurn

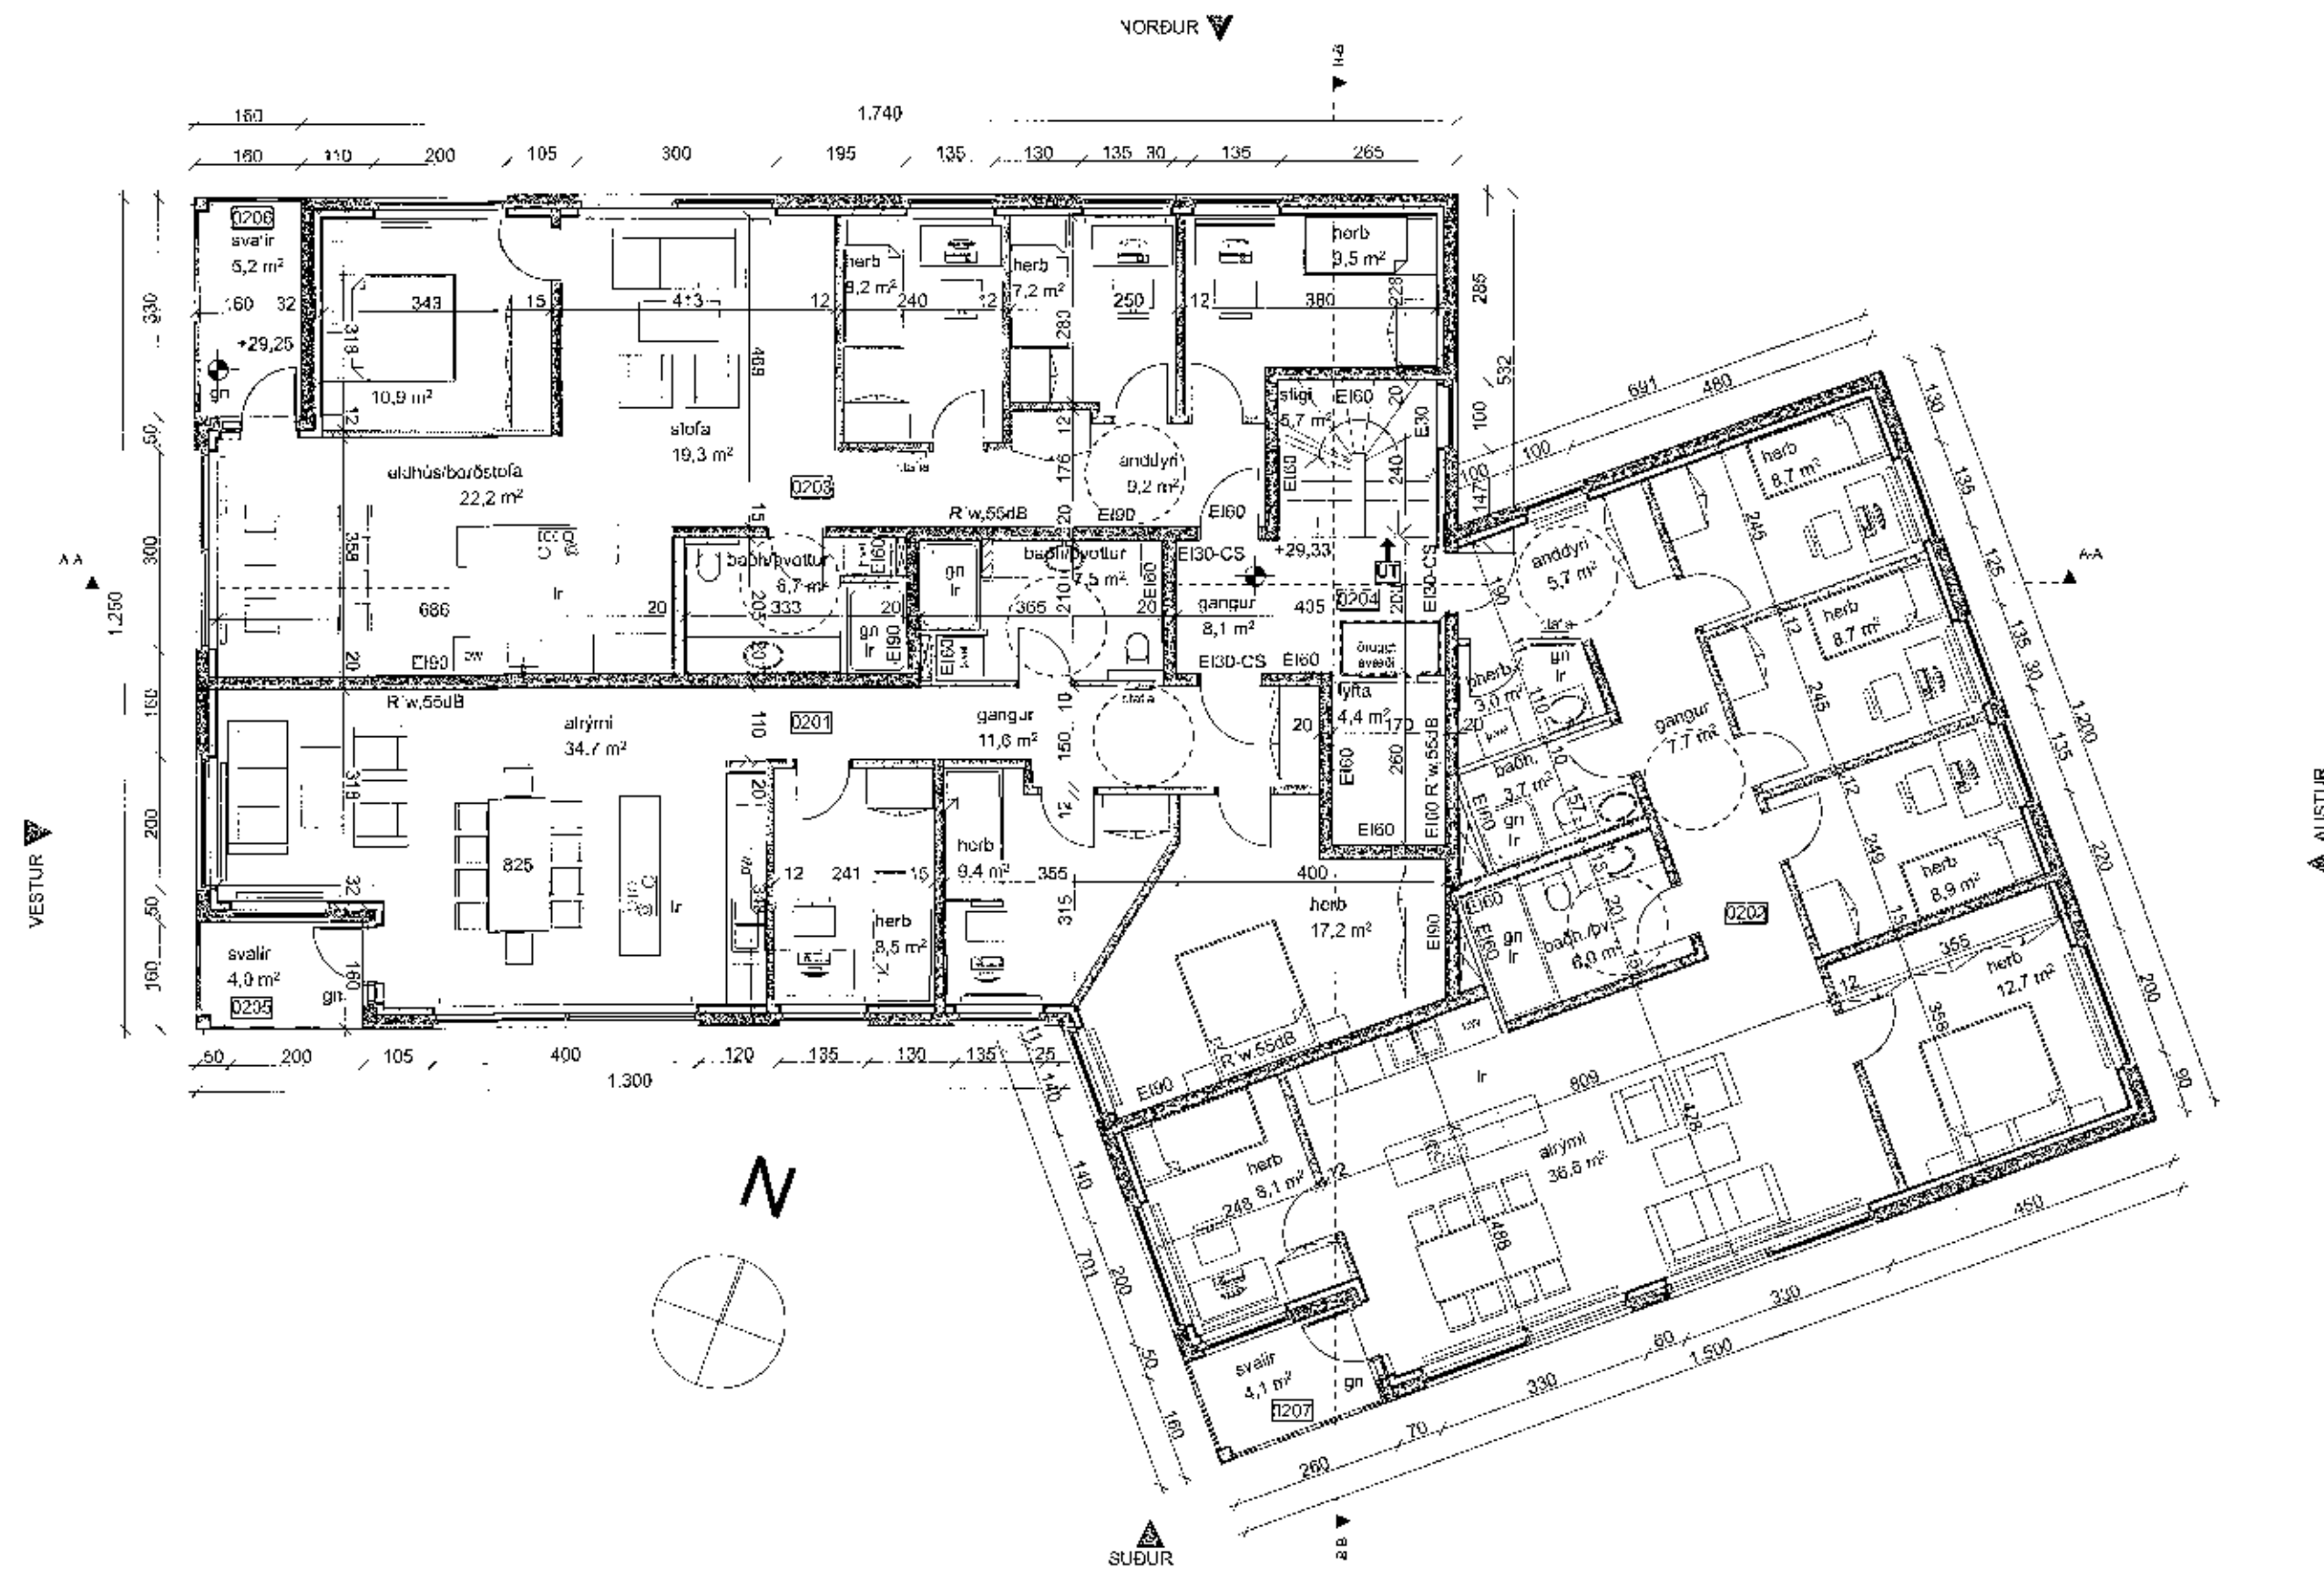

2. Hæð

HELSTU TAKN:

E160	Grunnmótstaða	☐	Roykluga
-C	Sjálflokandi hurð	☒	Gat í gólf
-S	Roykþött hurð	☒	Gat í loft
-S	Stjómstöð brunsviðvörðunarkerfis	gn.	Gólfhúrfall
BO	Björgunarop	lr.	Loftþessing
→BO	Fellistigi við björgunarop	rf.	Niðurfell
→	Merkstur útgangur	ROB	Rafnfrnn opunarbúnaður
→	Flóttaleið		
R	Reykskyngjari		
NL	Neyðarlýsing		
BR	Brunaslanga		
H	Handalökuvélakí		
T	Tvívuraterngi útskrifis		
St	Stigleiðsla		

Bergskarð 3

Verkhell: 2. hæð
 Teikning: VHE
 Verkkaupt: VHE
 Arkitekt: Örn Árnason
 Hönnunarsjórn: Örn Árnason
 Teiknað af: Jakub Urbaniak
 Yfirráð af: óá

Dags: 16.10.2017
 Kvarði: 1:100
 Stærð: A2
 Fjöldi teikn.: 4

ZEPPELIN
ARKITEKTAR

Örn Árnason Fél. N. 080884-5745 - www.zappelin.is - tlf. 5533640 - orj@zappelin.is

1.1.3