


fyrirspurn

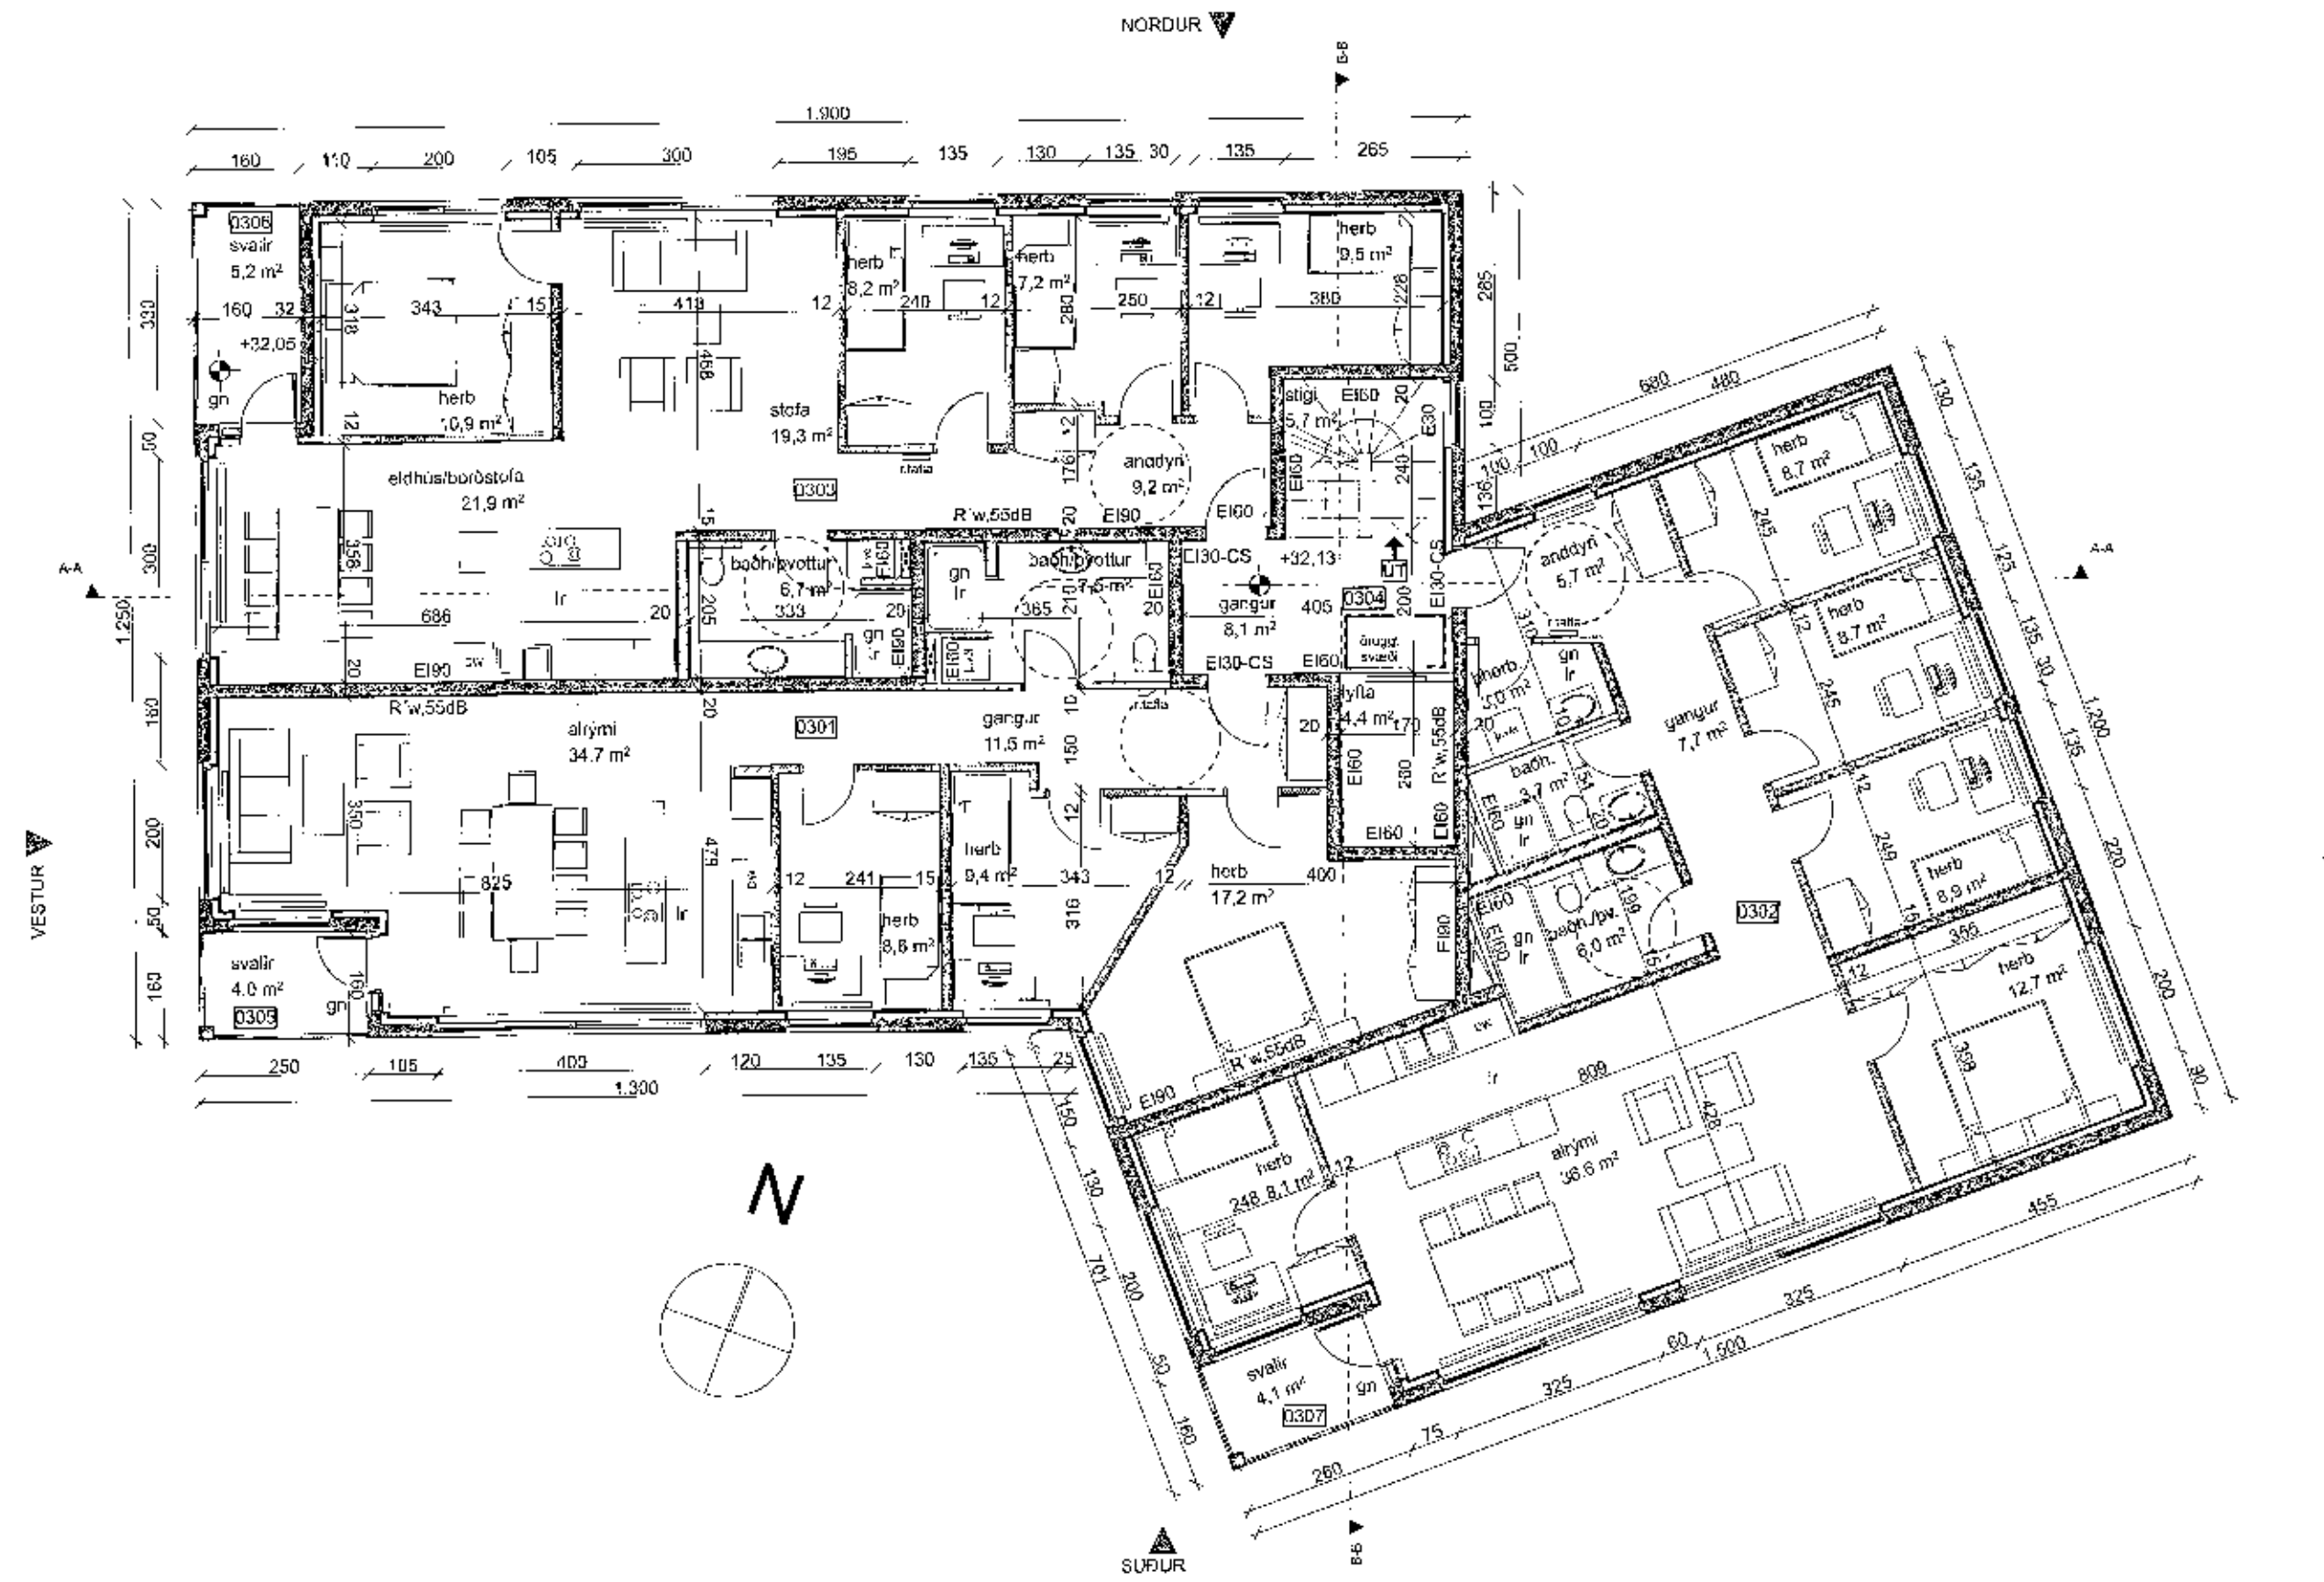

3. hæð

HELSTU TAKN:

- | | | |
|------|-------------------------------|-----------------------------|
| E160 | Brunamótstaða | Reykúga |
| -C | Sjáflokkandi hurð | Gat í gólf |
| -S | Reykþétt hurð | Gat í lofti |
| — | Stjómstöð brunavörðunarkerfis | gn. |
| BO | Björgunarnamp | lf. |
| →BO | Félistigi við björgunarnamp | rf. |
| UT→ | Merkur útgangur | ROB |
| → | Fliðnið | Rafdrifinn opnunartúrnauður |
| ↗ | Reykskyrjan | |
| NL | Neyðarlýsing | |
| — | Brunaslanga | |
| — | I landslökkvirkni | |
| Y | Tvburatengi úðakerfis | |
| S | Stigleiðsla | |

Bergskarð 3

Verkhólt: 3. hæð
 Teikning: VHE
 Verkaupi: Omi Ámason
 Arkitekt: Omi Ámason
 Hönnunarstjóri: Omi Ámason
 Teiknað af: Jakub Urbeniak
 Yfirfarir af: óá

Dags: 16.10.2017
 Kvarði: 1:100
 Stærð: A2
 Fjöldi teikn.: 5

ZEPPELIN
ARKITEKTAR

1.1.4

Omi Ámason FAX: 050864-6744 - www.zappelin.is - tlf 5633910 - zappelin@zappelin.is