


fyrirspurn

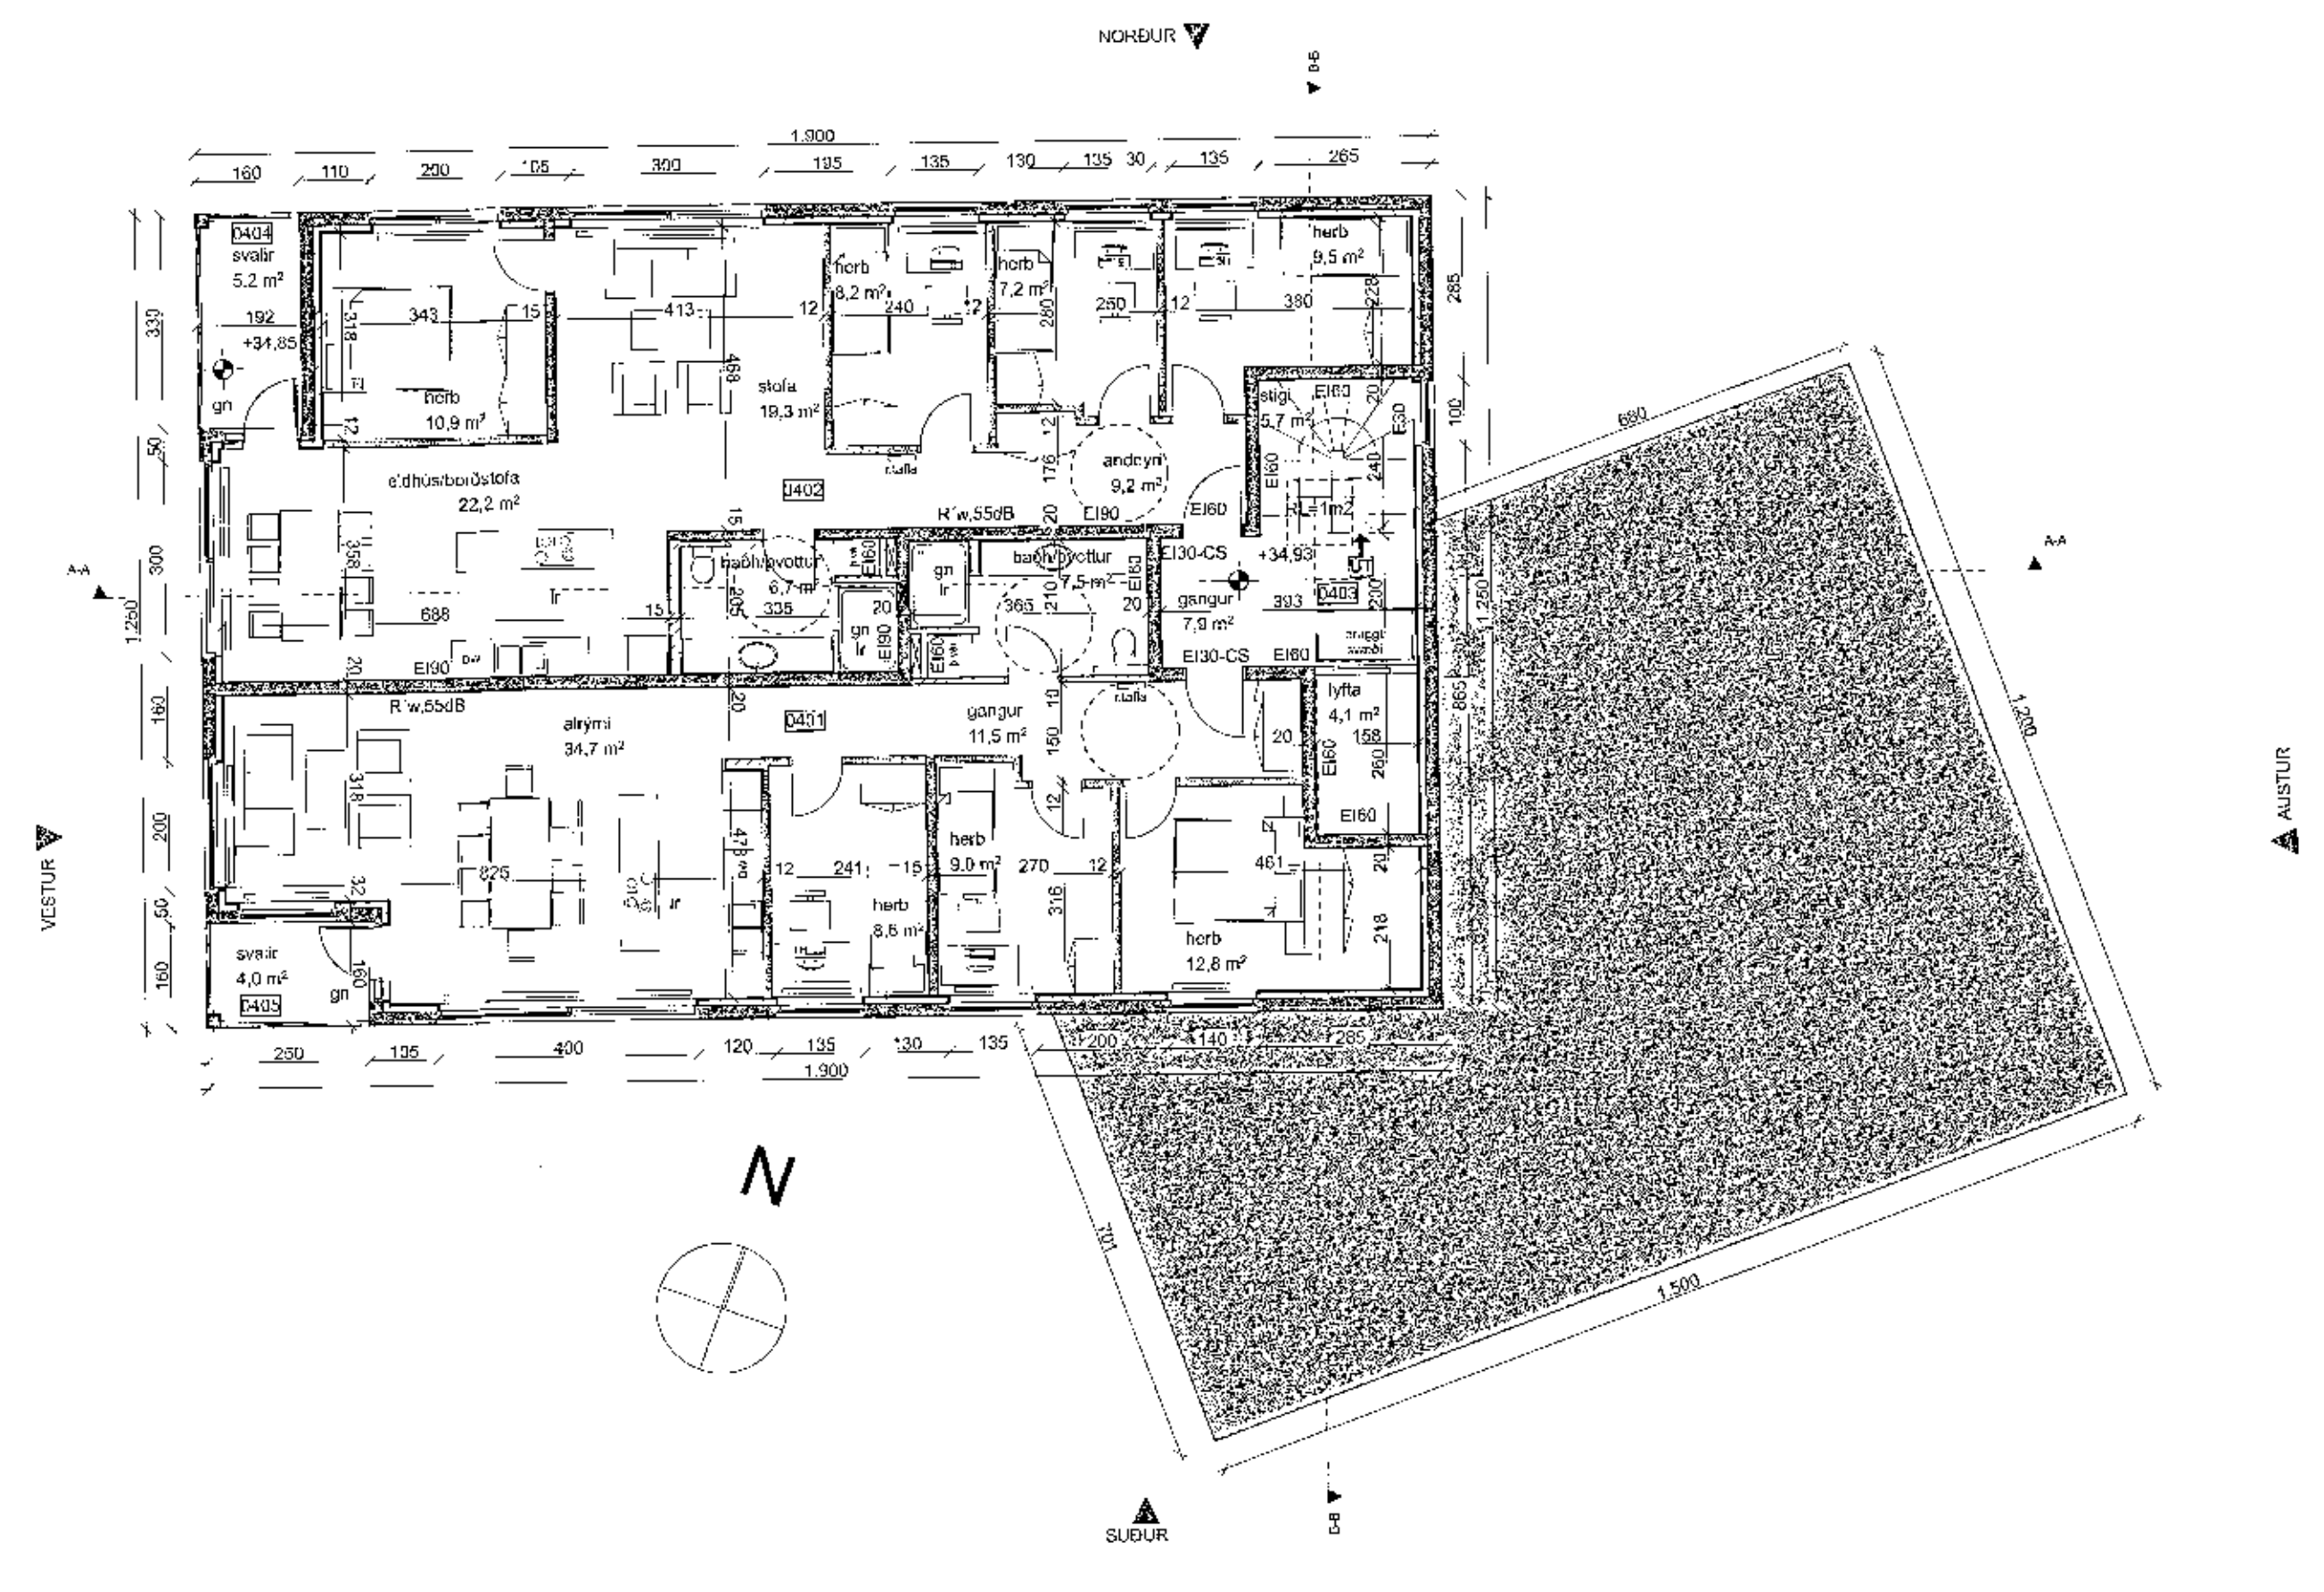

4. Hæð

HELSTU TÁKN:

EI60	Brunandistaða	Reyklopa	
C	Sjálfbærni hurð	Gat í gólf	
S	Reykþota hurð	Gat í loft	
S	Sjómstöð brunaviðvönarkerfis	gn. Gólfurfall	
BO	Björgunarpop	lr. Loftþæsing	
BO	Föllistigi við björgunarpop	nr. Niðurfall	
MI	Merkur útgangur	ROB	Rakdrifinn opnunarbúnaður
FI	Flóttaleið		
RE	Reykkyrnjarfi		
NL	Neyðarlysing		
BR	Brunaslauga		
HS	Handslökkvitæki		
TV	Tvívíðvalngi úðakerfi		
ST	Stigvæðsla		

Bergskarð 3

Vorkheiti: 4. hæð
 Teikning: VHE
 Verkefni: Örn Árnason
 Arkitekt: Örn Árnason
 Hönnunarstjóri: Örn Árnason
 Teiknað af: Jakob Urbanek
 Yfirfarið af: ós

Daga: 16.10.2017
 Kvæði: 1:100
 Stærð: A2
 Fjöldi teikna: 6

ZEPPELIN
ARKITEKTAR

Örn Árnason E-Post: 080054 5749 - www.zeppelin.is - tel. 0533540 - zeppelin@zeppelin.is