fyrirspurn

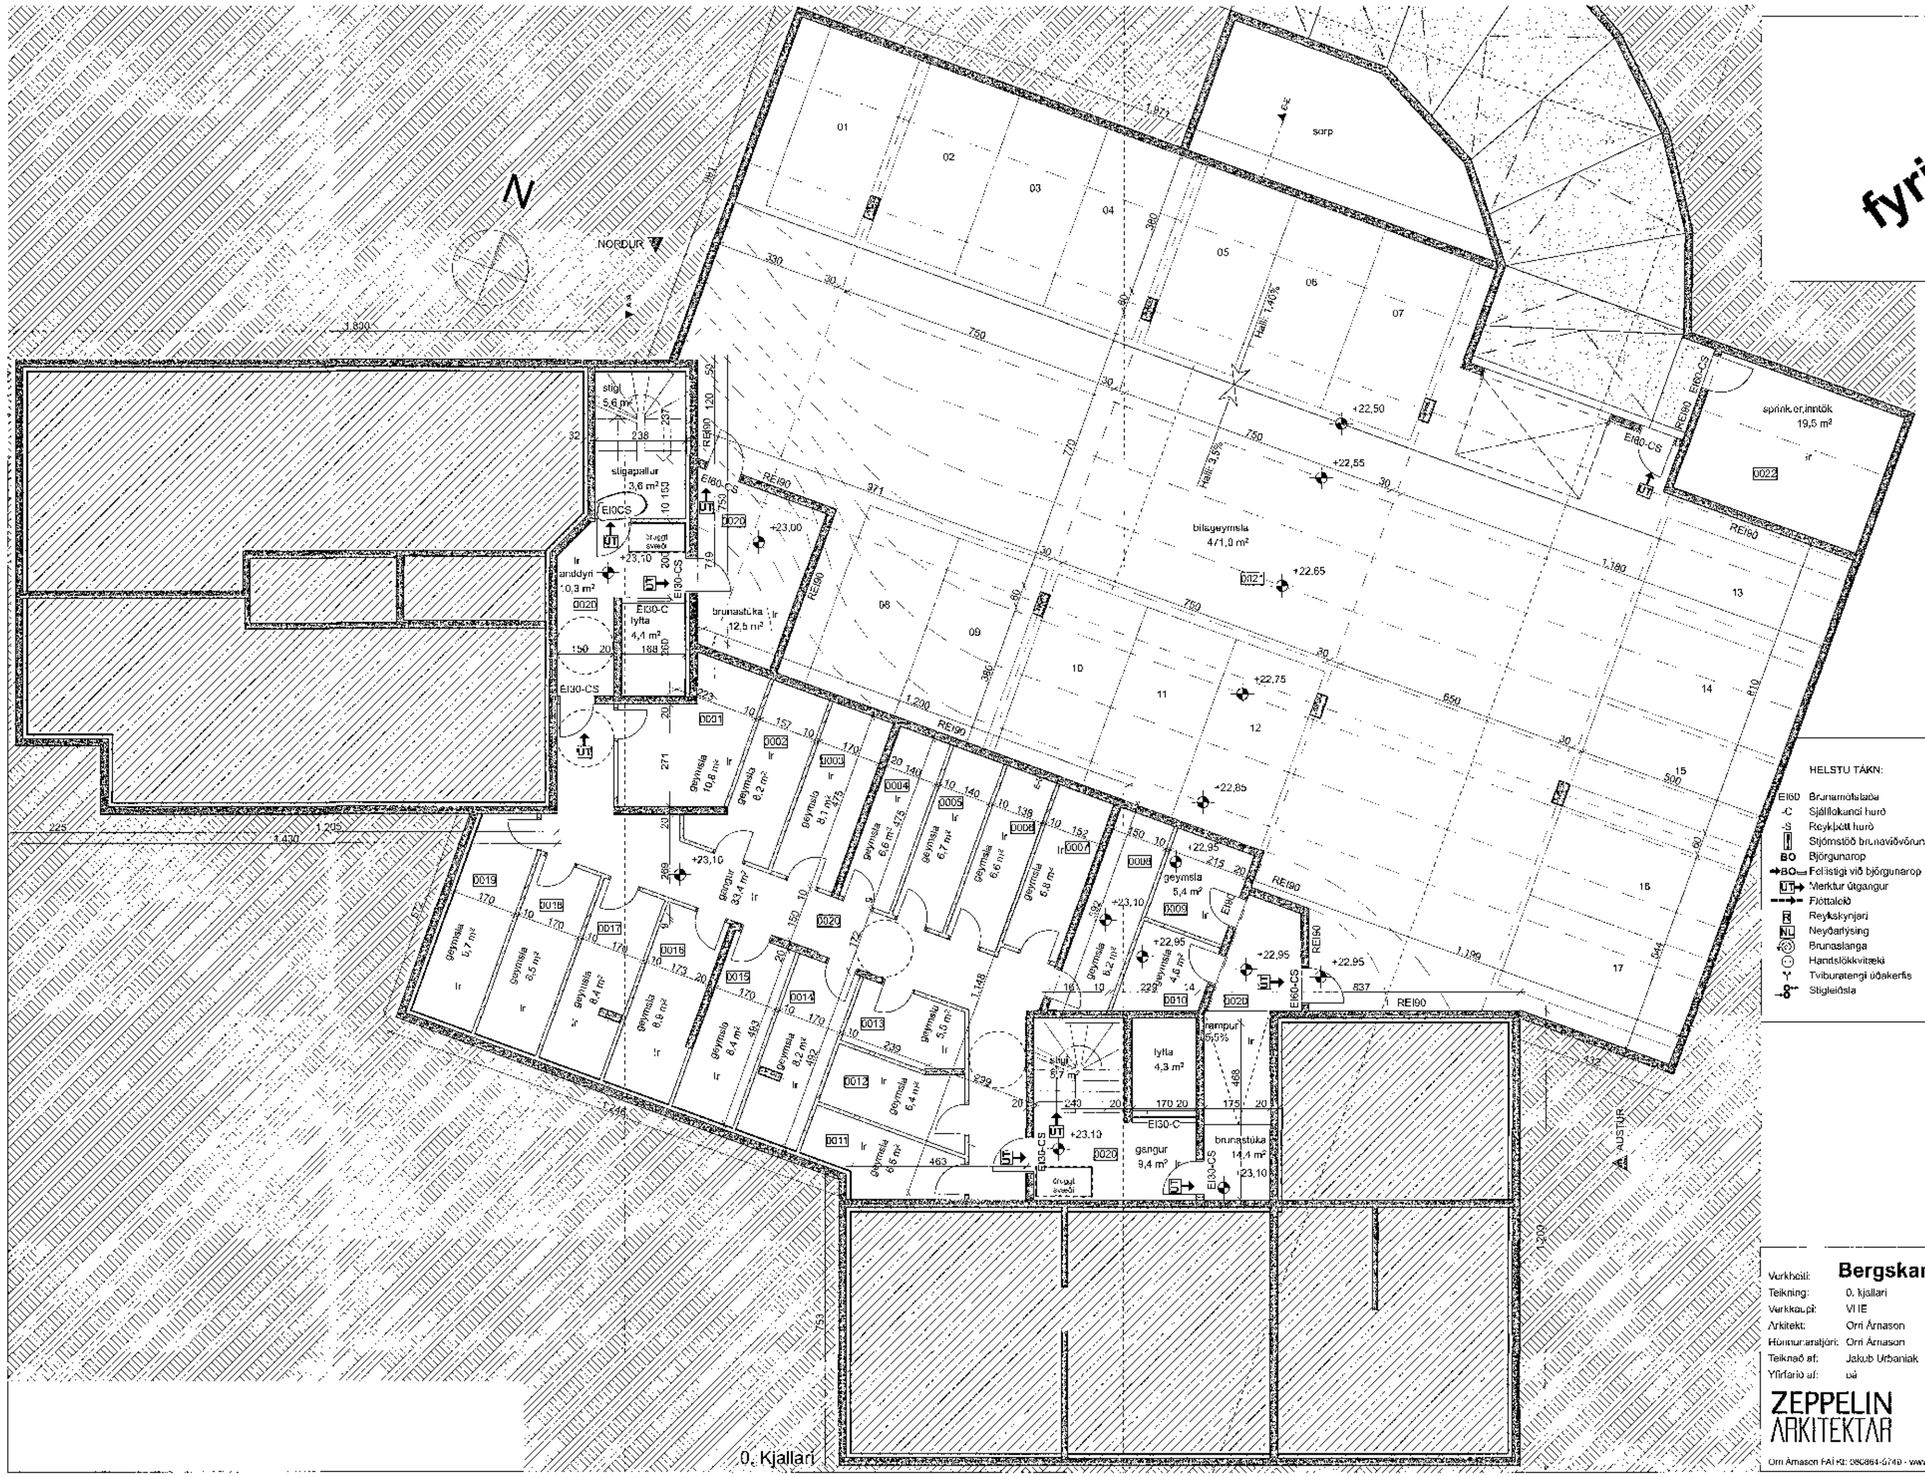

HELSTU TÁKN:

- EI60 Brunamótstaða
- -C Sjálflokandi hurð
- -S Reykþétt hurð
- Stjórnstöð brunaviðvörunarkerfis
- BO Björgunarop
- BO Feilstigi við björgunarop
- UT Merktur útgangur
- Flóttaleið
- R Reykskynjari
- NL Neyðarlýsing
- Brunaslanga
- Handslökkvitæki
- Tvíburastengi úðakerfis
- Stigleiðsla
- Reykljóga
- Gat í gólfi
- Gat í lofti
- gn. Gólfniðurfall
- lr. Loftræsing
- nf. Niðurfall
- ROB Rafdrifinn opnunarbúnaður

Verkheiti:	**Bergskarð 1**
Teikning:	0. kjallari
Verkkaupi:	VI IE
Arkitekt:	Orri Árnason
Hönnunarstjóri:	Orri Árnason
Teiknað af:	Jakub Urbaniak
Yfirfarið af:	oá
Dags:	16.10.2017
Kvarði:	1:100
Stærð:	A2
Fjöldi teikn.:	3

1.1.2

ZEPPELIN ARKITEKTAR

Orri Árnason FAÍ kt: 060864-3749 - www.zeppelin.is - tel 8553840 - zeppelin@zeppelin.is