


fyrirspurn

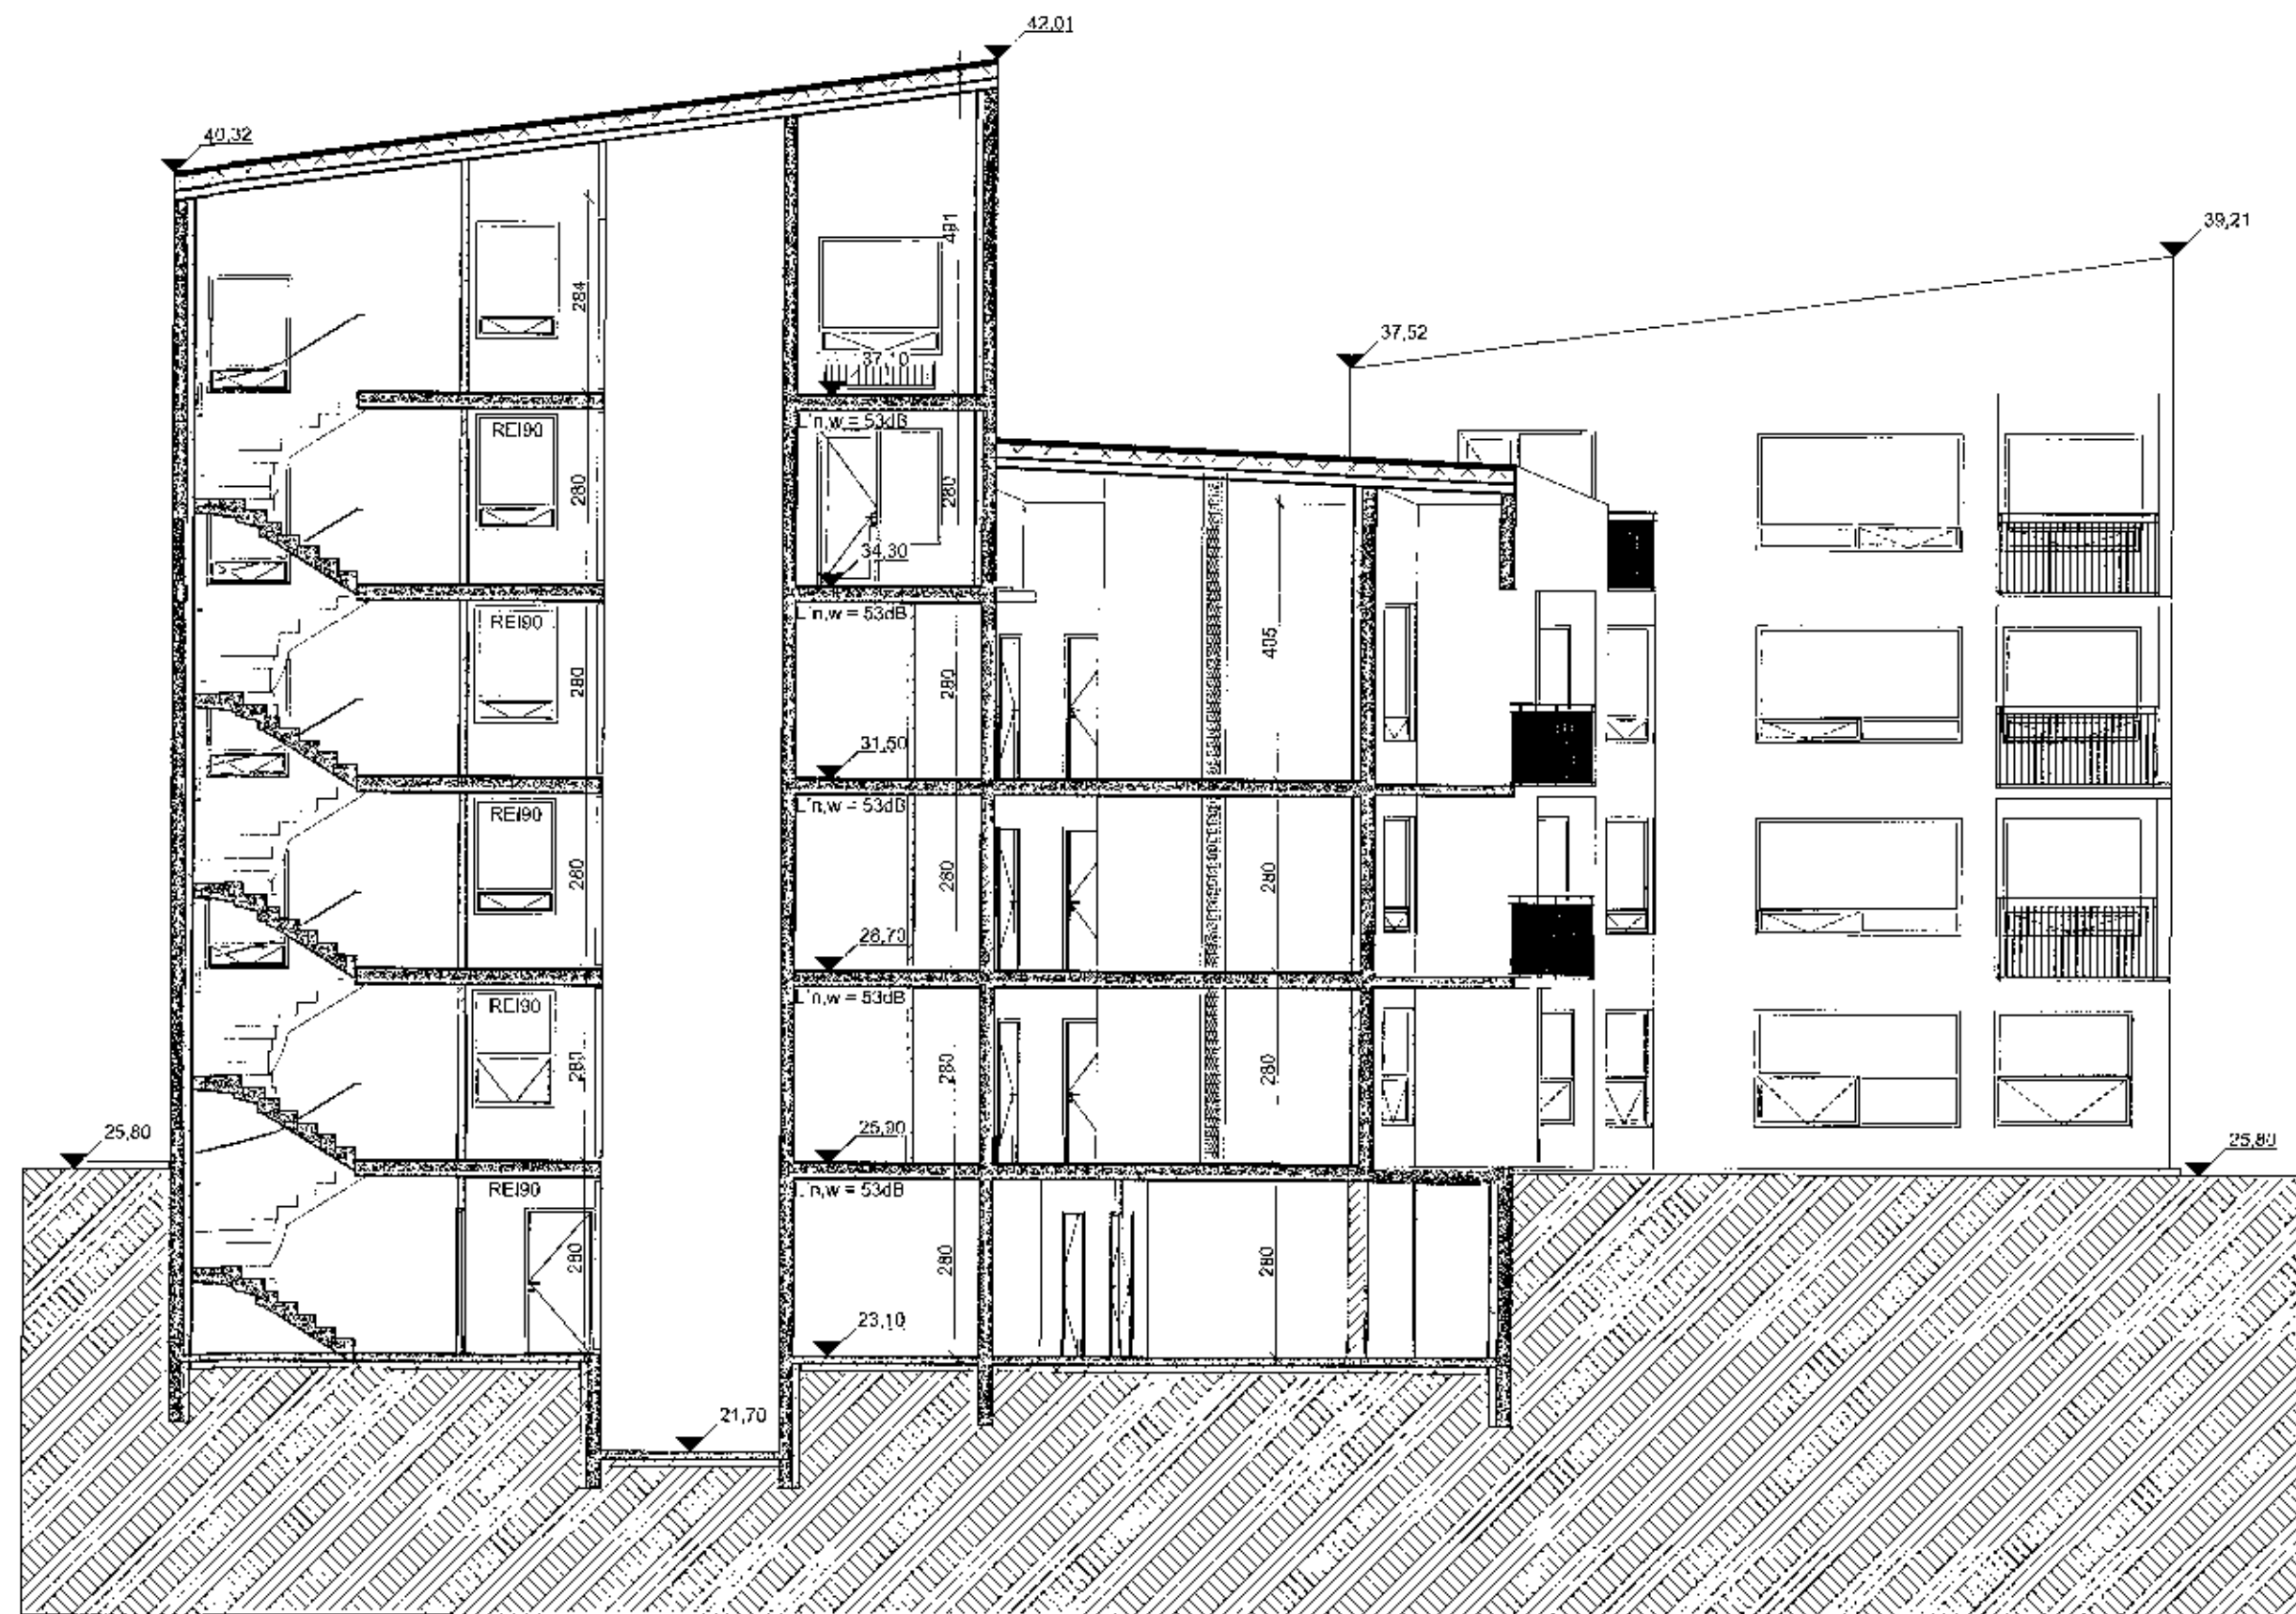

A-A

HELSTU TÄKN:

- | | | | |
|------|---------------------------------|-------------------|--------------------------|
| EI60 | Brunamótataða | Roýklóga | |
| -C | Sjálflokandi hurð | Gat í gólf | |
| -S | Reykþétt hurð | Gat í lofti | |
| I | Sjómstöð brunaviðvörðunarkerfis | gn. Gólfniðurfall | |
| BO | Björgunarop | lr. Loftþræsting | |
| →BO | Felistsigi við björgunarop | nf. Niðurfall | |
| UT | Merktur útgangur | ROB | Rafdrifinn opunarbúnaður |
| → | Flóttaleið | | |
| RI | Röykskjúfari | | |
| NI | Nýðanleysing | | |
| BN | Brunastanga | | |
| H | Handsóttkvíslæki | | |
| Y | Tvöburstöngi sóakerfis | | |
| S | Stigjólsla | | |

Bergskarö 1

Verkhjafi: **BRÖ**
 Töknling: **BRÖ**
 Verkhjafi: **VHE**
 Arkitekti: **Ómi Árnason**
 Hönnunarstjórn: **Ómi Árnason**
 Töknub af: **Jakub Urbanisak**
 Yfirfarub af: **óá**

Dags: 16.10.2017
 Kvarub: 1:100
 Stærub: A2
 Fjöldi teikna: 9

ZEPPELIN
ARKITEKTAR

1.1.8

Ómi Árnason FAI Kt. 080664-5/19 • www.zeppepin.is • tlf 5530640 • zoppin@zappelin.is