


# fyrirspurn

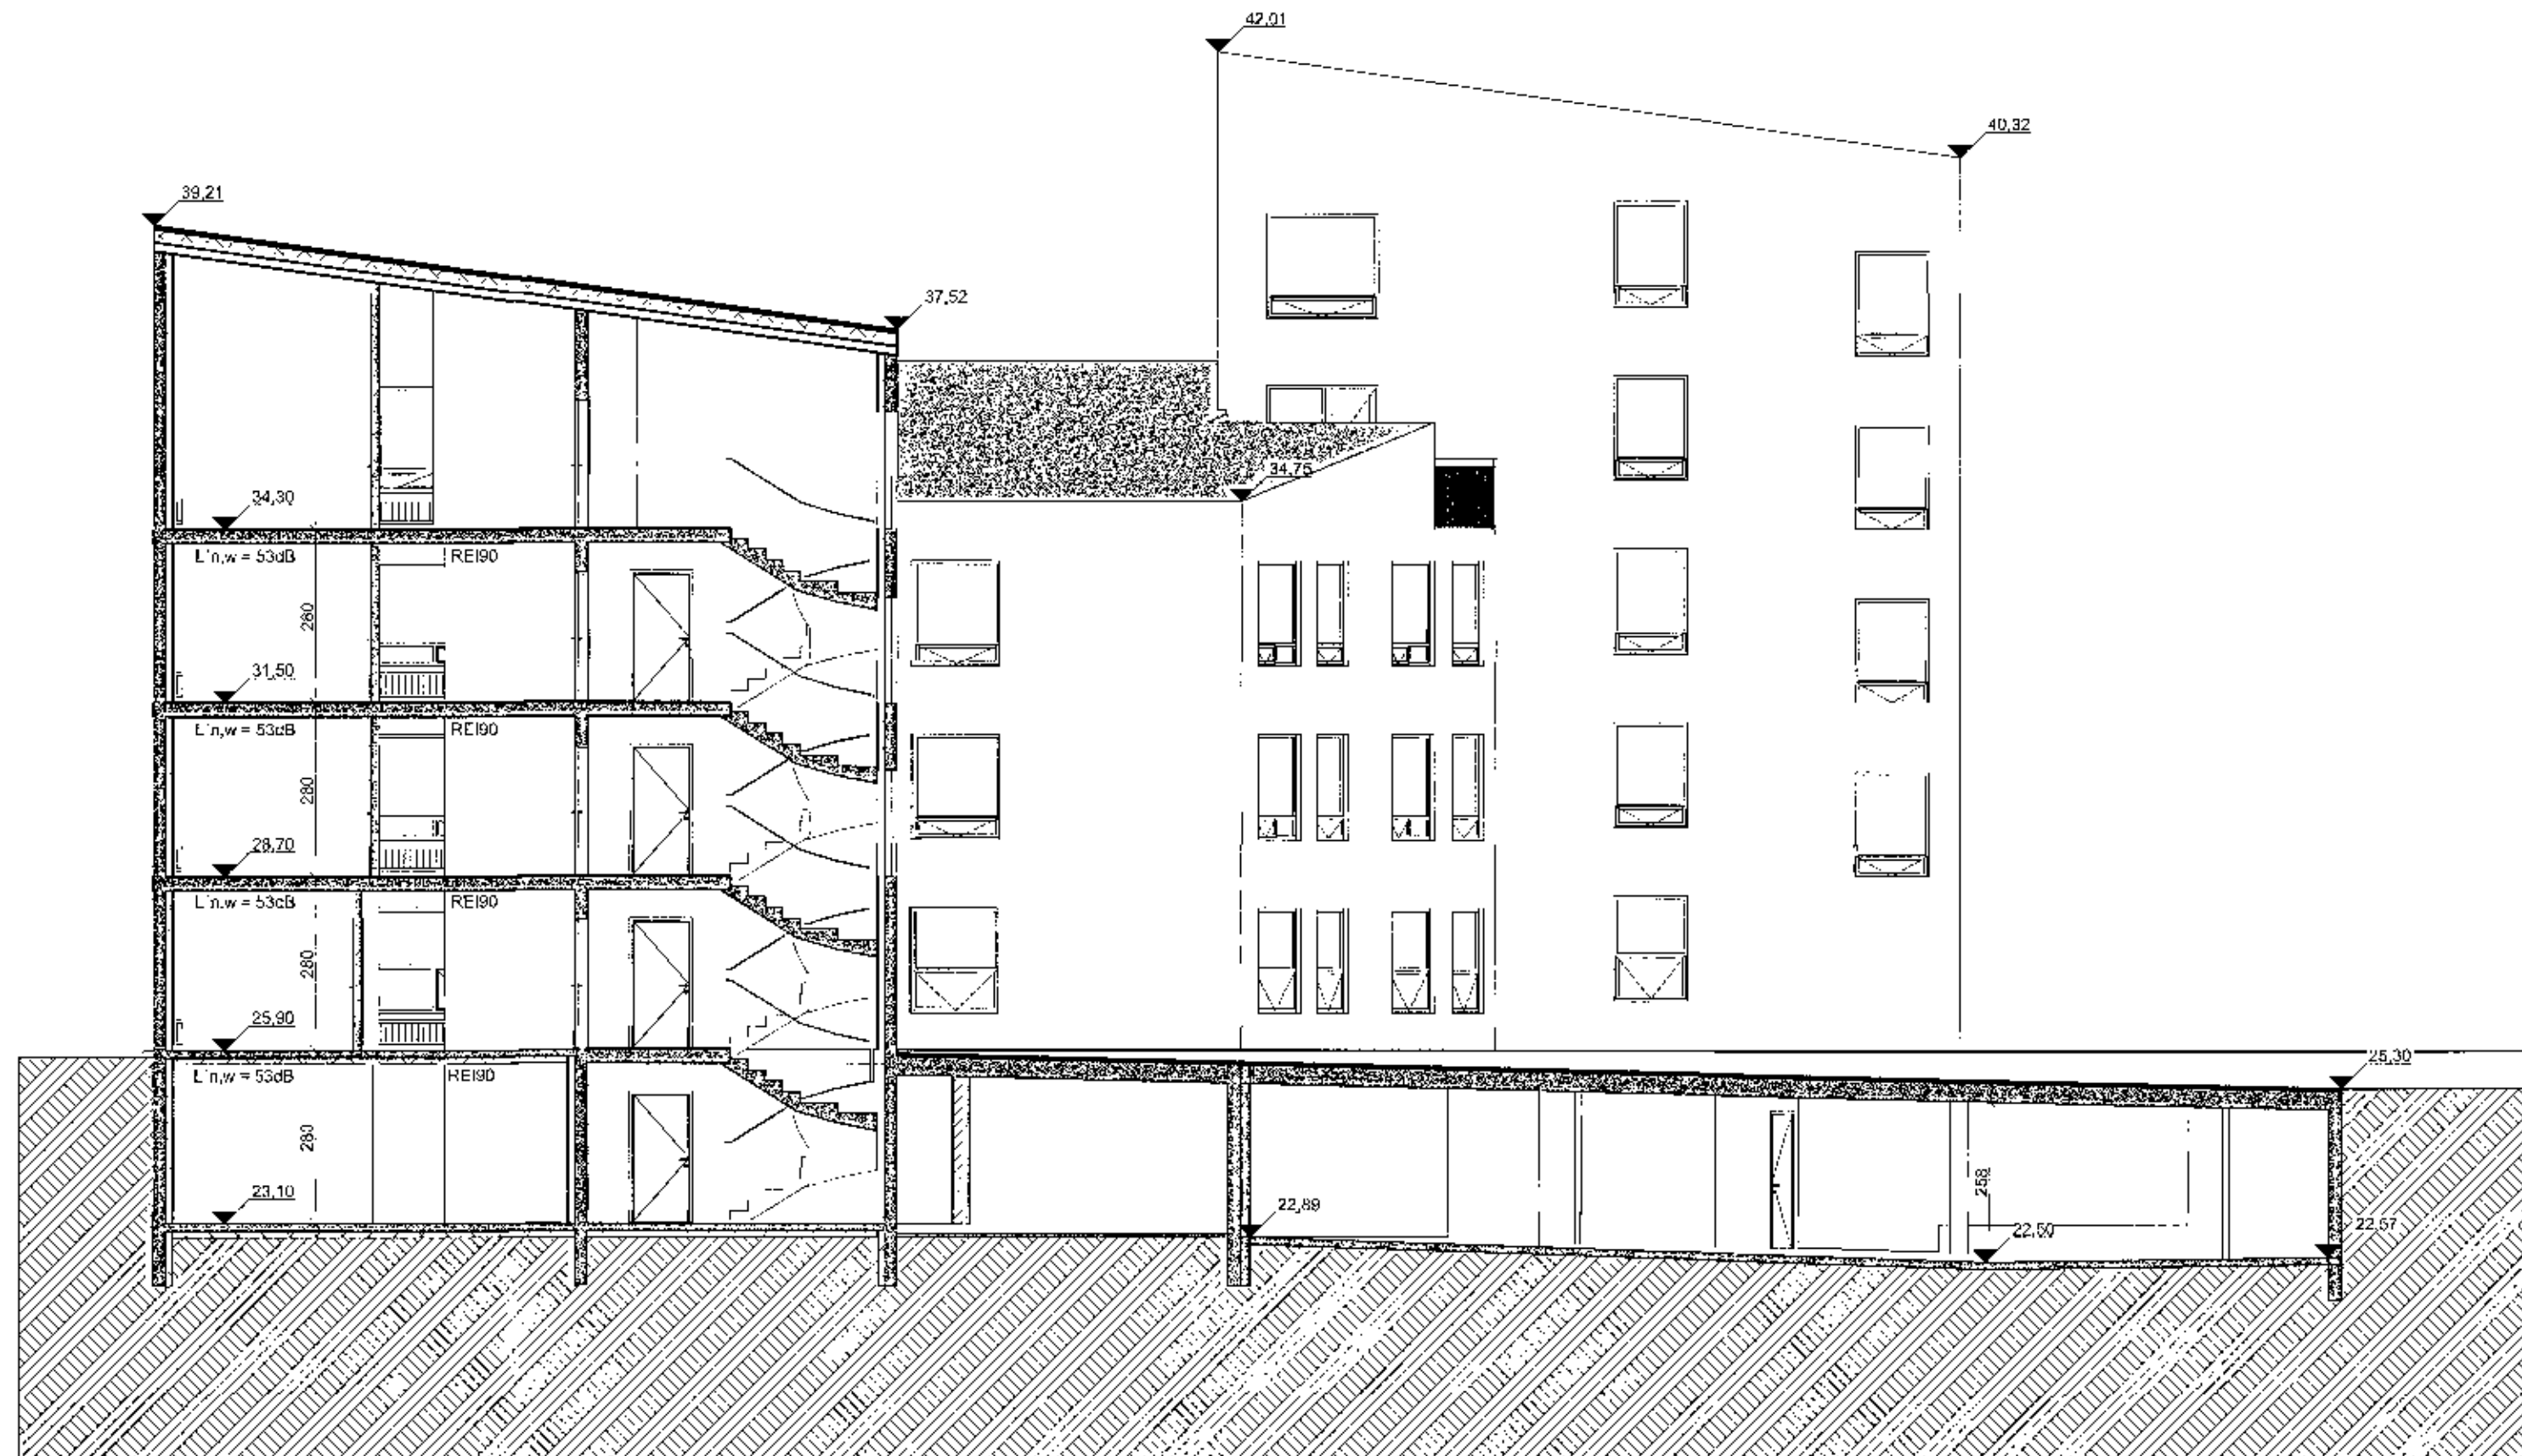

B-B

## HELSTU TÁKN:

EI60	Brunamótstaða	REI190	Reykfuga
-C	Sjálfkandi hurð	REI190	Gat í gólf
-S	Reykþétt hurð	REI190	Gat í lofti
SI	Sjónslóð brunavörnarkerfis	gn.	Gólfurfall
BO	Björgunarop	lr.	Loftrásing
BO	Ful.isligi við björgunarop	nf.	Níburfall
MO	Verkjur útgangur	ROB	Raðrífinn opiunarbúnaður
FI	Fíðilög		
RY	Reykkyngjarl		
NY	Neyðarýsing		
BN	Brunaslorga		
HS	Handstökkeittakki		
TV	Tviburatengi úðakerfis		
SI	Stigleiðsla		

## Bergskarð 1

Verkefni: smíð  
 Tölkning: VHE  
 Verkkaupt: VHE  
 Arkitekt: Orri Arnason  
 Hönnunaraðgjafi: Orri Arnason  
 Teiknað af: Jakob Urbaniak  
 Yfirtarið af: ua

Dags: 16.10.2017  
 Kvæði: 1:100  
 Stærð: A2  
 Fjöldi teikn.: 13

**ZEPPELIN**  
 ARKITEKTAR

1.1.9

Orri Arnason F.A.Í. 06984-5749 - www.zippolin.is - td.5533640 - zippolin@zippolin.is