


# fyrirspurn

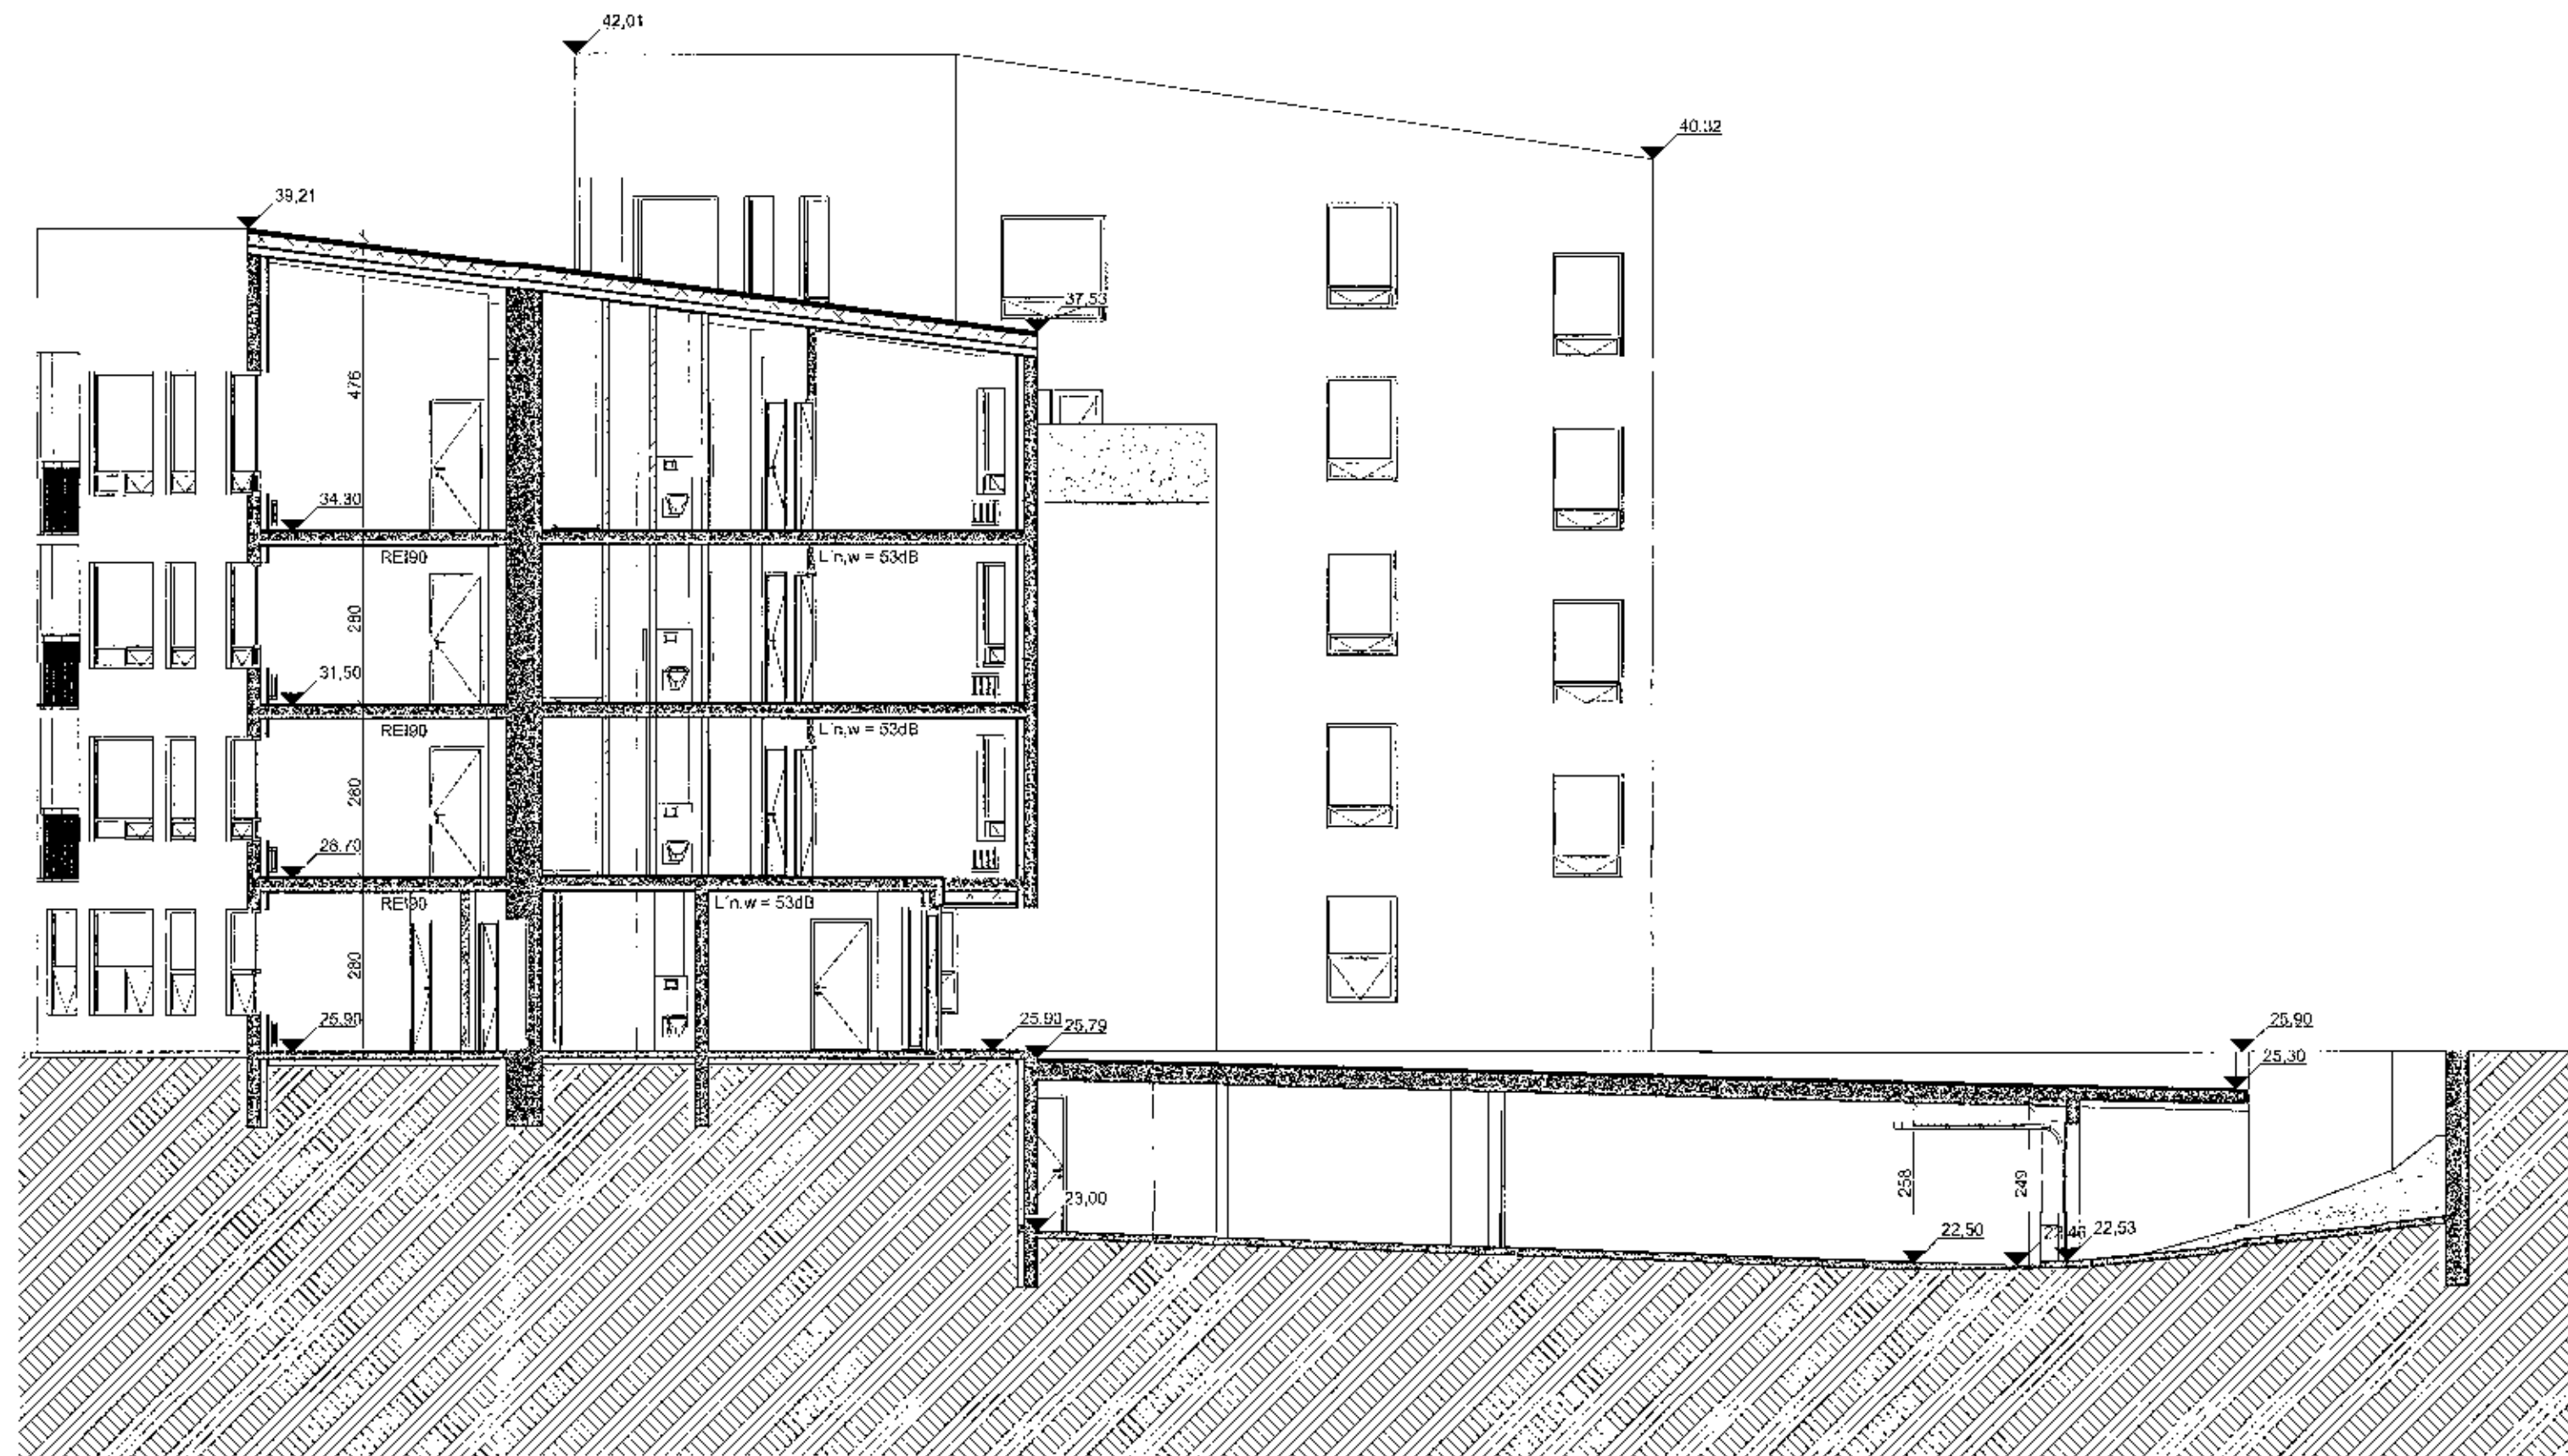

C-C

- HELSTU TÁKN:**
- EIÐØ Brunanmetslaða
  - C Sjálflokandi fund
  - S Reykjbelli hurð
  - Stífrmslöö brunaviðvörðunarkerfis
  - BO Þjörgunarop
  - BO Föllistigi við þjörgunarop
  - UT Morktur útgangur
  - Flötta/olö
  - Reykaskynjari
  - Neyðarlýsing
  - Brunastanga
  - Handslökkvitæki
  - Tvívratengi úðakerfis
  - Stigleiksla
  - Reykúga
  - Gat í gólf
  - Gat í loft
  - gn. Gólfhurftell
  - lr. Loftþræsing
  - nf. Niðurfall
  - ROB Rafdrifinn opnunarbúnaður

**Bergskarö 1**

Verkheiti: sniö  
 Teikning: VHE  
 Verkeign: Ömi Ámason  
 Arkitekt: Ömi Ámason  
 Hönnunarskipari: Ömi Ámason  
 Teiknað af: Jakub Urðanick  
 Yfirlitað af: ca

Dags: 16.10.2017  
 Kvarði: 1:100  
 Stærð: A2  
 Fjöldi teikn.: 11

**ZEPPELIN**  
**ARKITEKTAR**

Ömi Ámason Fél. Kt. 090864-5748 - www.zeppepin.is - ld 5533640 - zeppepin@zeppepin.is

**1.1.10**