


fyrirspurn

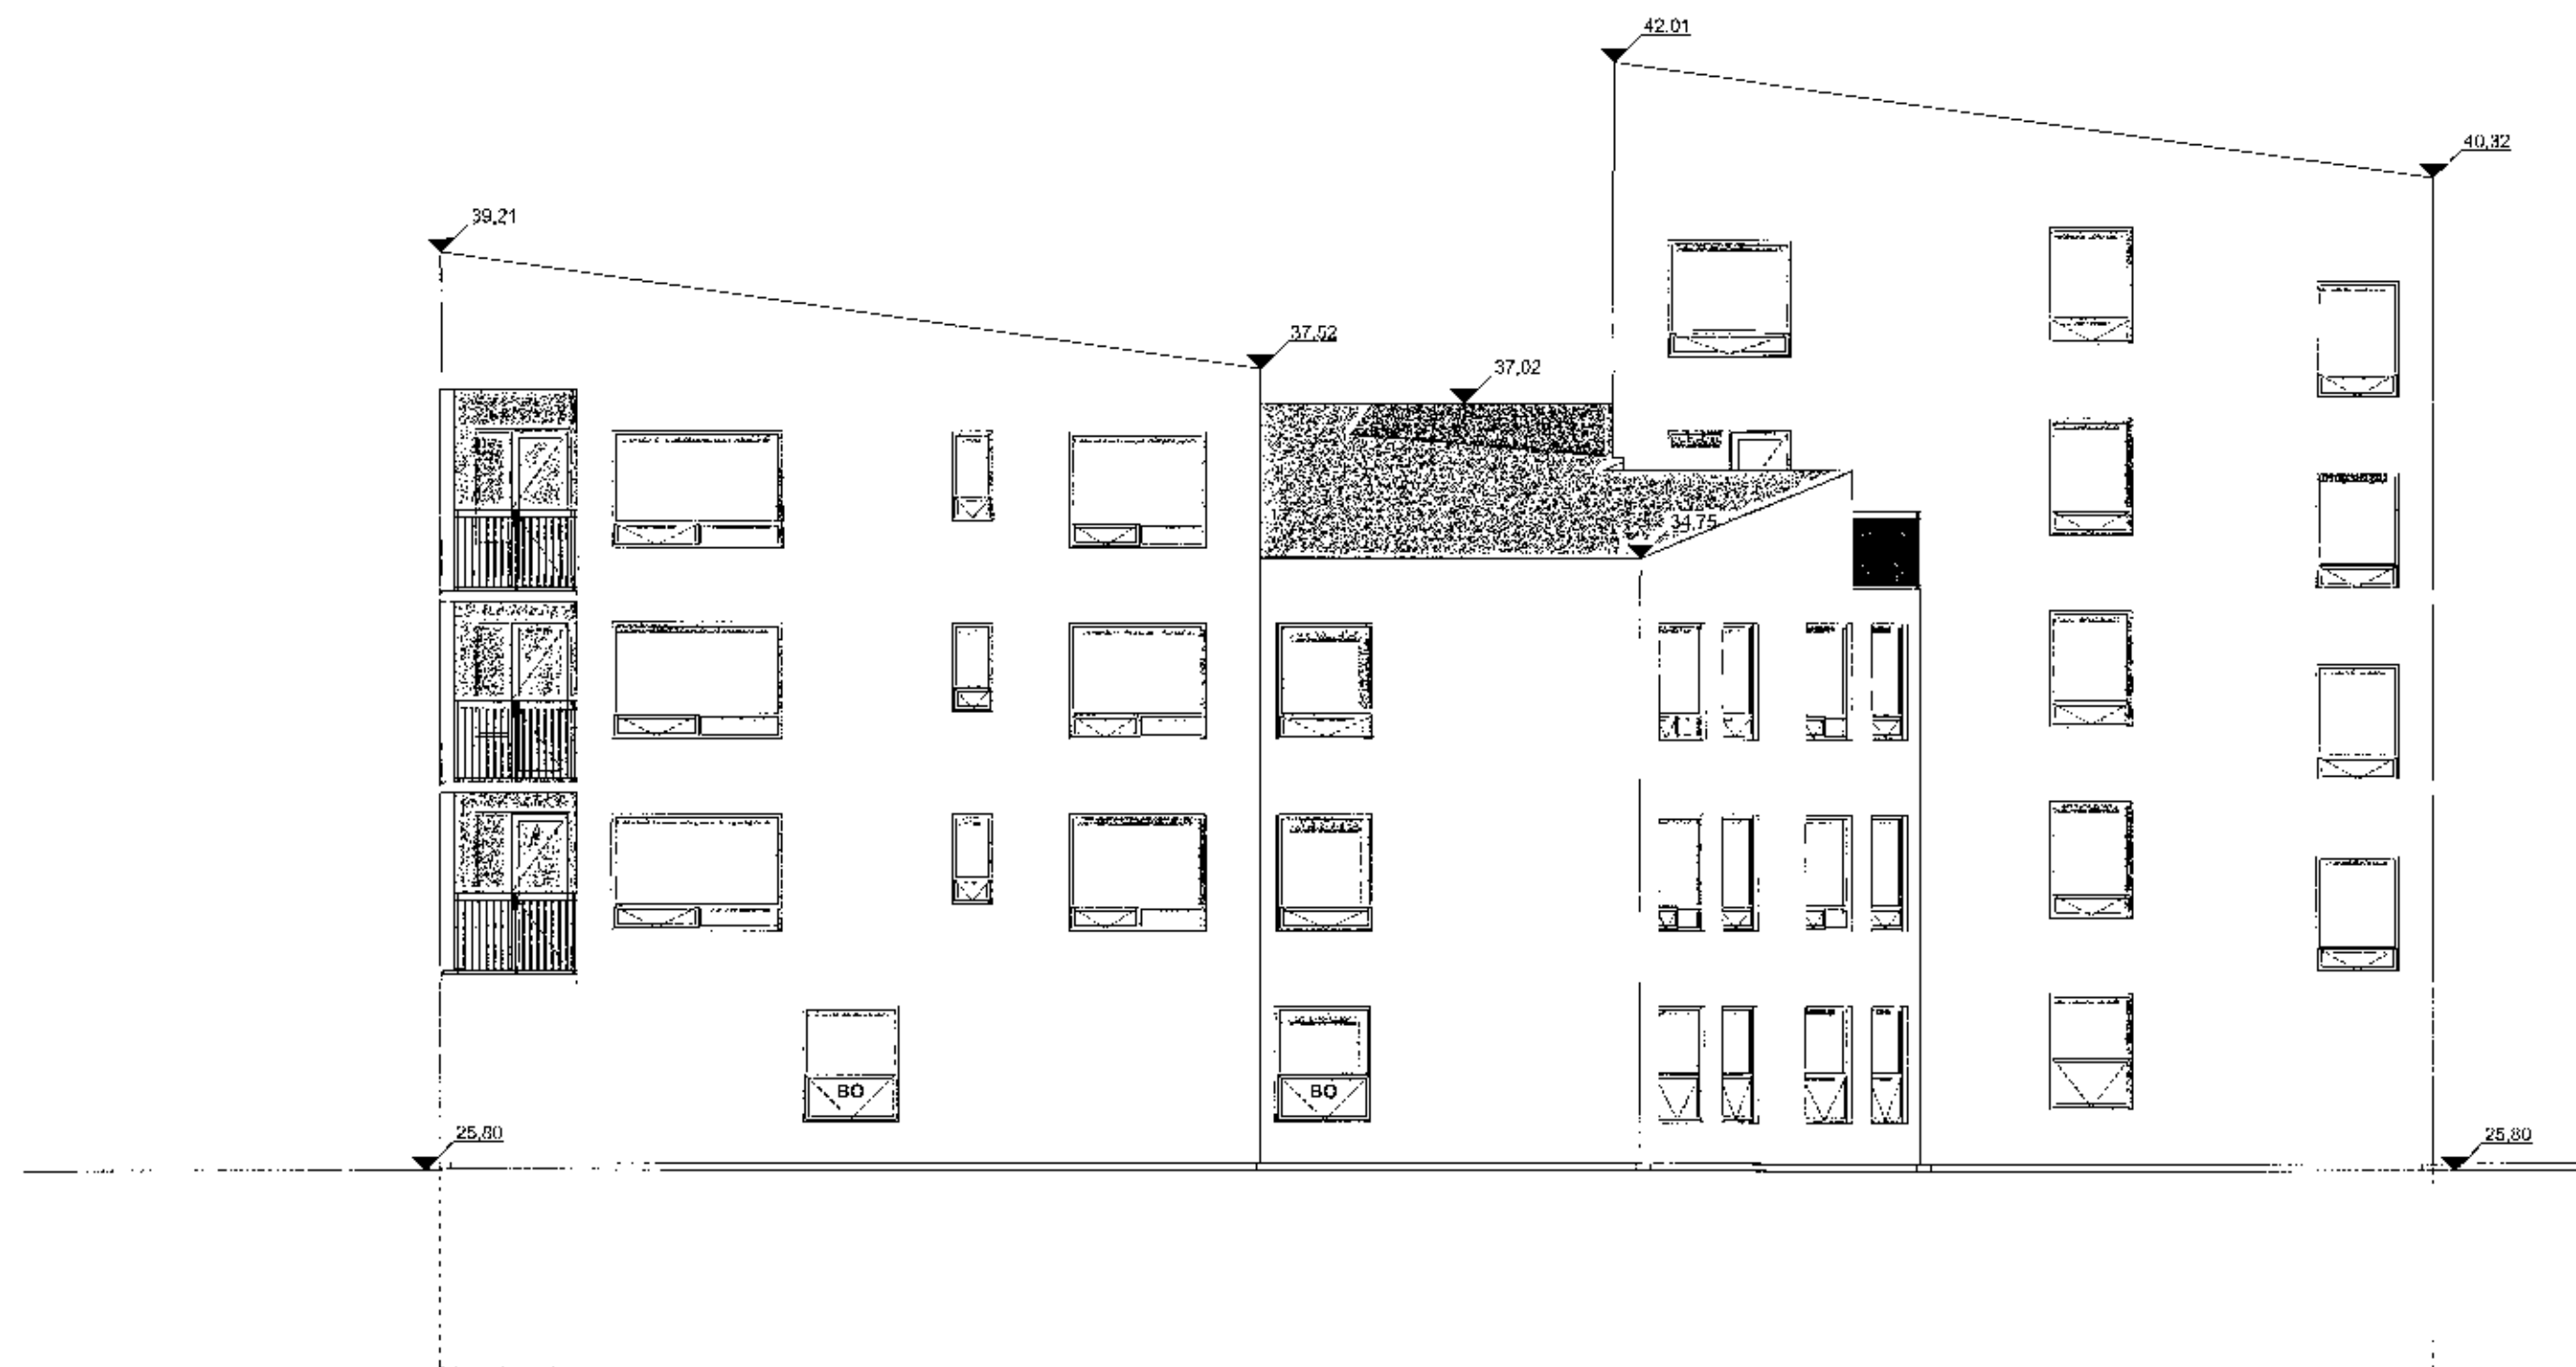

AUSTUR

HELSTU TÁKN:

Eið0	Brúnumólstaða	☐	Reyk-uga
-C	Sjálflokandi hurð	☒	Gat í gólf
-S	Reykþétt hurð	☒	Gat í loft
I	Stjórnsíð brúarvélvörðunarkerfis	gn.	Göfmiðurfall
BO	Björgunarlopp	lr.	Loftrásing
→BO	Felistingi við björgunarlopp	nf.	Niðurfall
UT	Merkur útgangur	ROB	Rafdríttinn opnunarbúnaður
→	Flöttaeið		
R	Reyðskynjarni		
RL	Neyðarlýsing		
⊙	Brúnaflanga		
⊙	Hundslökkvitaki		
Y	Tvívíðingur úðakerfis		
⊖	Stigleiðsla		

Verkholi: Bergskarö 1

Tekning: útlit austur

Verklaupi: VHE

Arkitekt: Orri Árnason

Í lönnunarstjórn: Orri Árnason

Teknað af: Jakob Úrbanek

Yfirfarið af: óá

Dags: 16.10.2017

Kvarði: 1:100

Stærð: A2

Fjöldi teikna: 12

ZEPPÉLIN
ARKITEKTAR

1.1.11

Orri Árnason FAL Kt. 080664-S/11 - www.zeppelin.is - tel. 5533640 - zeppelin@zeppelin.is