


fyrirspurn

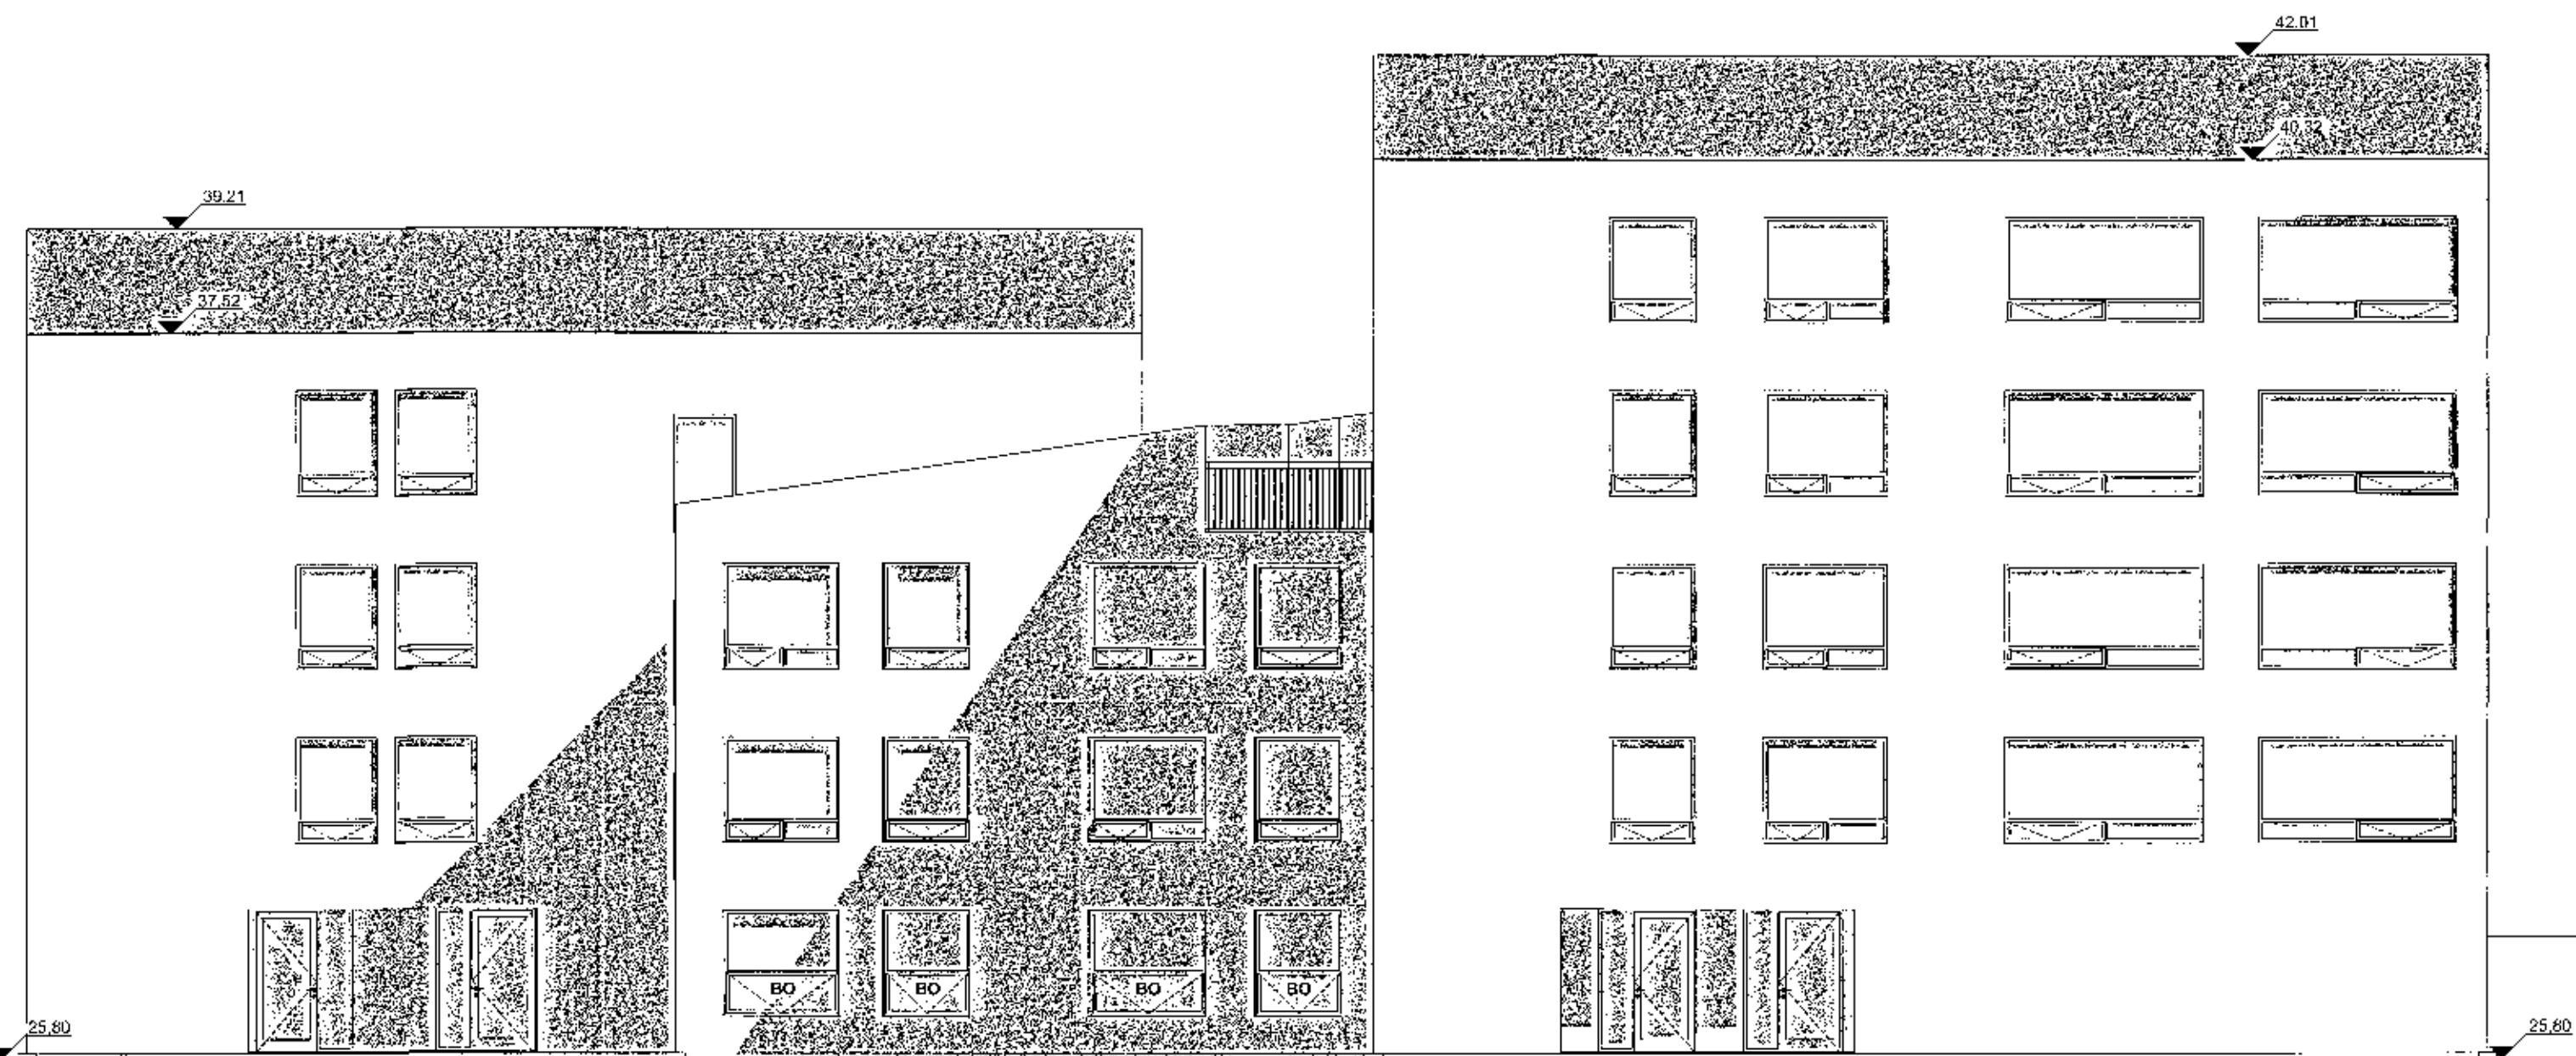

NORÐUR

HELSTU TÁKN:

EI60	Brunamótstaða	Reyklöga	
-C	Sjálflokandi hurð	Cat I gólf	
-S	Reykþétt hurð	Cat I loft	
I	Sjómstöð brunavörðunarkerfis	gn. Gólfúrfall	
BO	Björgunarop	jr. Loftþræsing	
BO	Föllistigi við björgunarop	nt. Niðurfall	
UT	Merktur útgangur	ROB	Rafdrifinn opunarhúnaður
→	Flótsleið		
R	Reykskyrnari		
NL	Neyðarfýsing		
⊙	Brunaslanga		
⊙	Handslökkvitæki		
Y	Tvívratengi úðakerfis		
⊖	Stigleiðsla		

Verkheiti: Bergskaró 1

Telning: útlit norður

Verkkaupi: VÍE

Arkitekt: Orri Árnason

Hönnunarstjóri: Orri Árnason

Telknað af: Jakub Úrbanlak

Yfirfarir af: úá

Dags: 16.10.2017

Kvanti: 1:100

Staðr: A2

Fjöldi teikn.: 14

ZEPPELIN
ARKITEKTAR

1.1.13

Orri Árnason FÁÍ KT: 090884-5749 - www.zepelin.is - tel 5553640 - zepelin@zepelin.is