


fyrirspurn

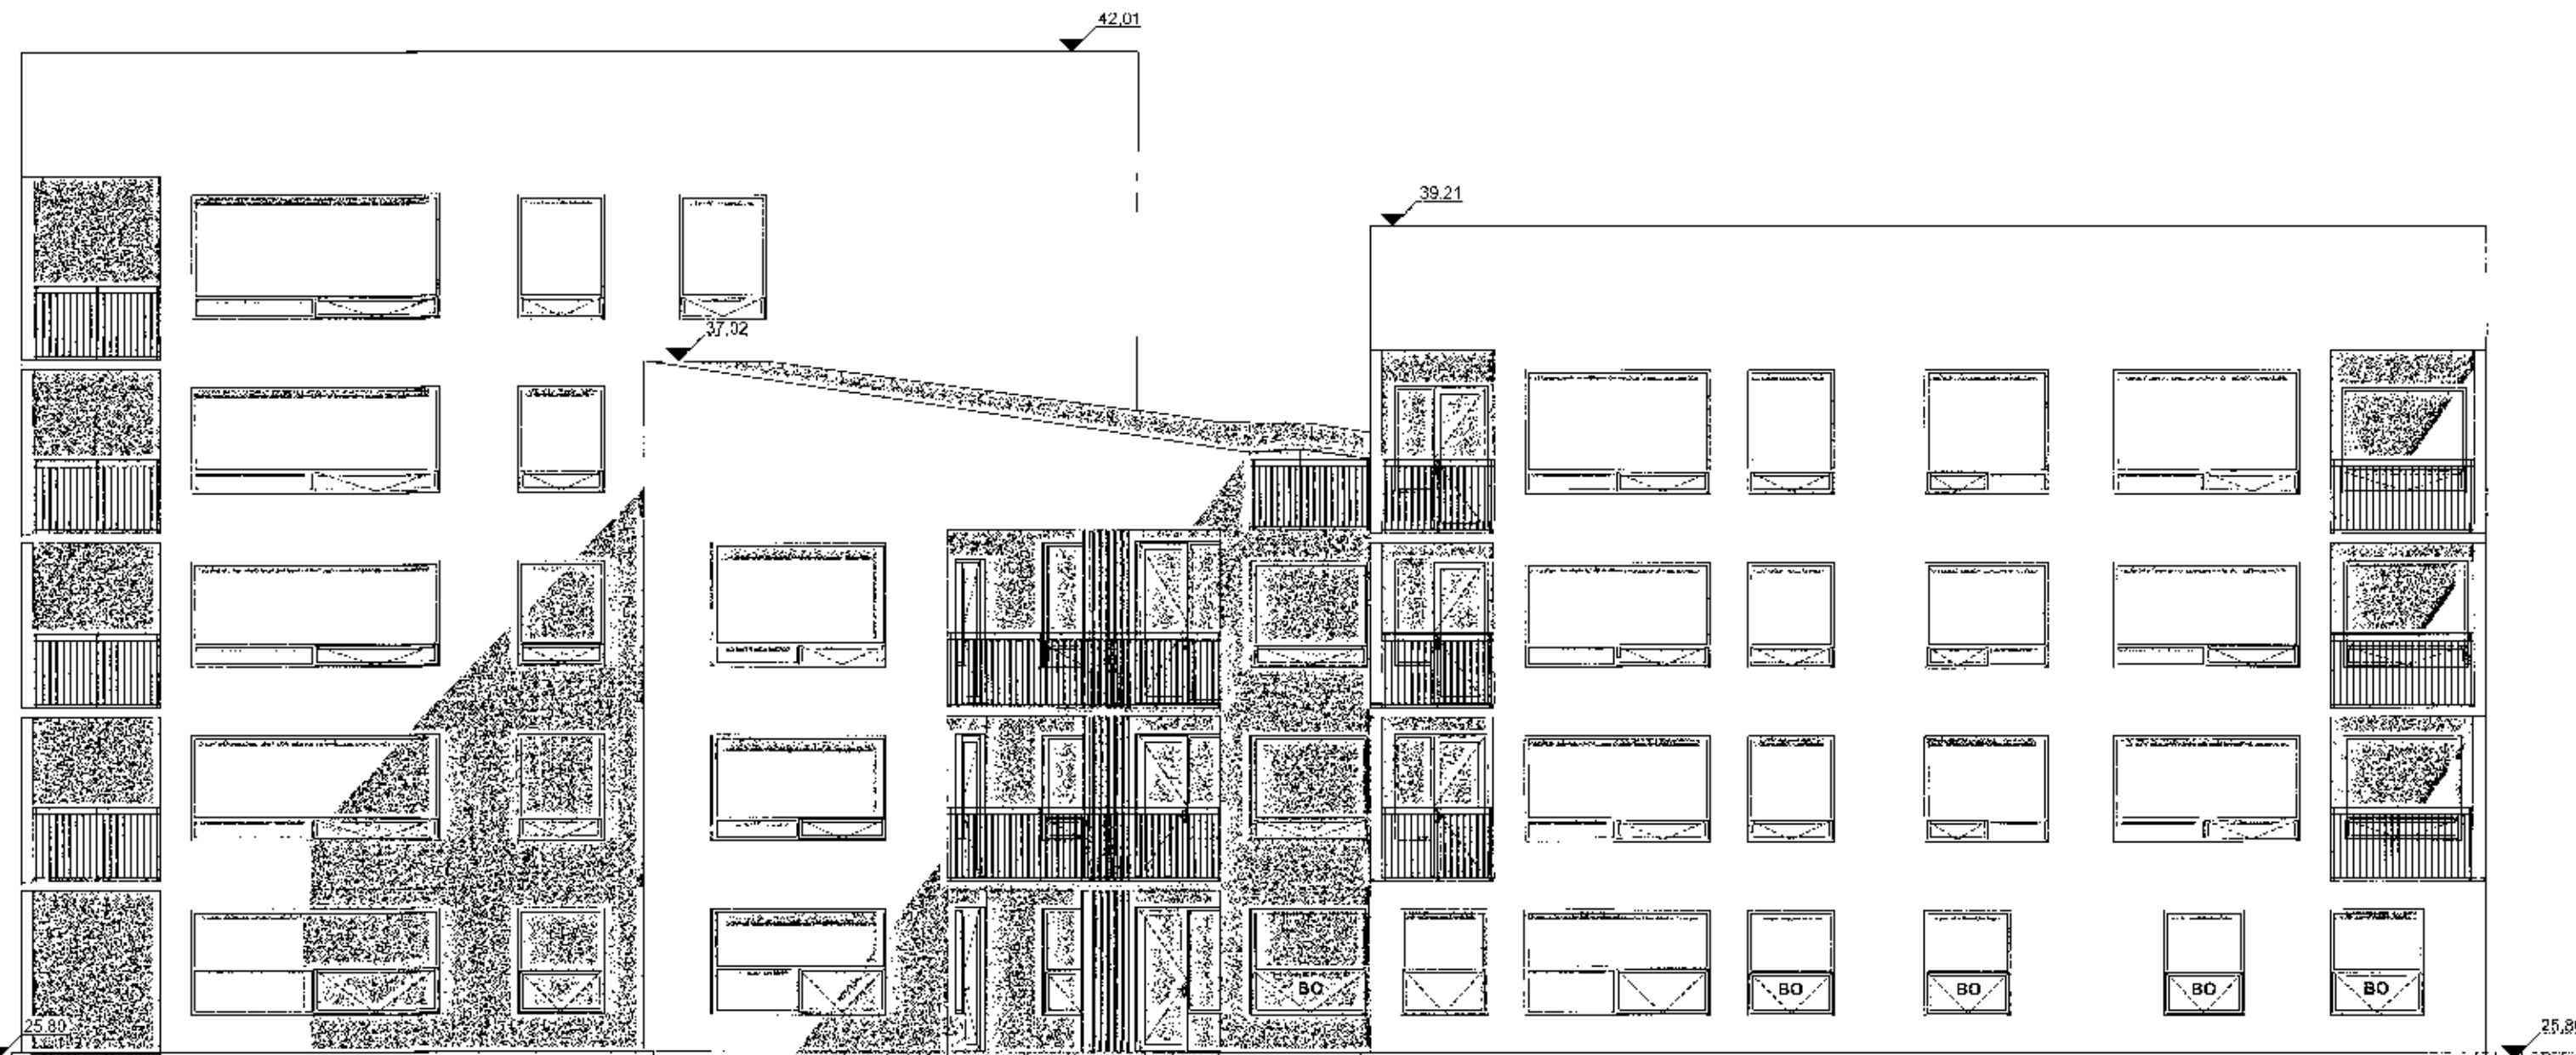

SUDUR

HELSTU TÁKN:

E180	Brunamótstaða	Reyk úga	
-C	Sjáttokandi hurð	Gul í gólf	
-S	Reykþétt hurð	Gul í lofti	
ST	Stjórnskið brunaviðvörðunarkerfis	gn. Gólfriðurfali	
BO	Björgunarop	lr. Loftfrazsing	
BO	Felastigi við björgunarop	nf. Niðurfali	
UT	Merkur útgangur	ROB	Raðfréttir oprunarstúrnar
Fl	Flúttaleið		
R	Reykakynjar		
NU	Neyðarlýsing		
gn.	Brunaslanga		
fl.	Handslökkvélaki		
nf.	Tvívörðunari úðakarfa		
st.	Stigleiðsla		

Bergskarð 1

Verkheli: **Bergskarð 1**
 Teikning: útlit suður
 Verkkaupi: VHE
 Aukilekt: Ömi Ámason
 Hönnunarstjóri: Ömi Ámason
 Teiknað af: Jakub Urðaríak
 Yfirarið af: óá

Dags: 16.10.2017
 Kvarði: 1:700
 Steyr: A2
 Fjöldi teikn.: 15

ZEPPELIN
 ARKITEKTAR

1.1.14

Ömi Ámason, FAI Kt. 090664-5719 - www.zepelin.is - tel 5633640 - zepelin@zepelin.is