

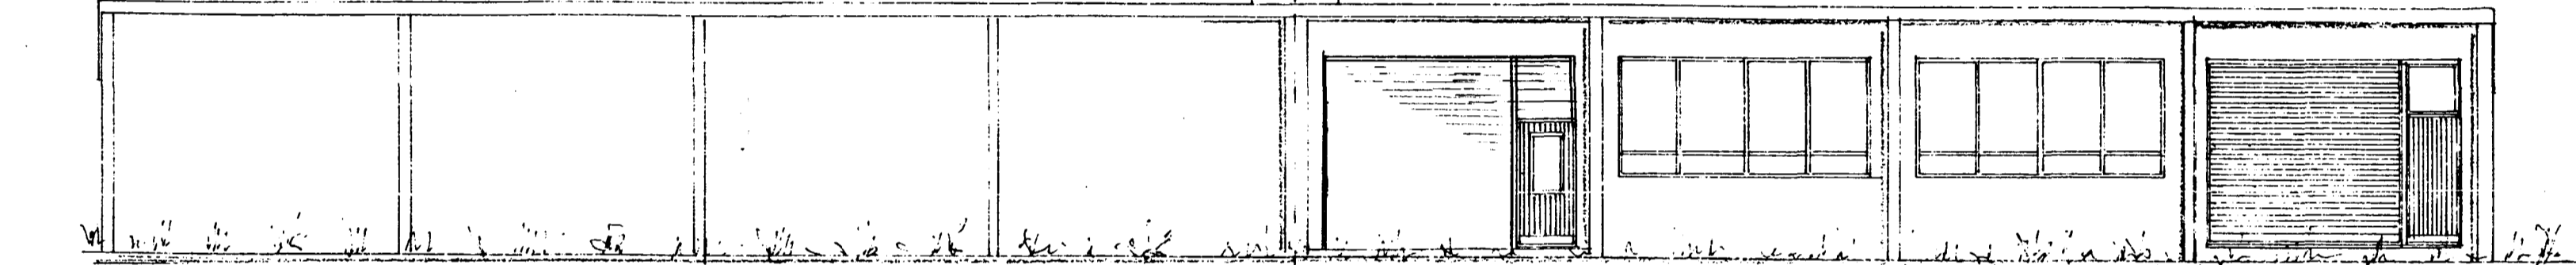
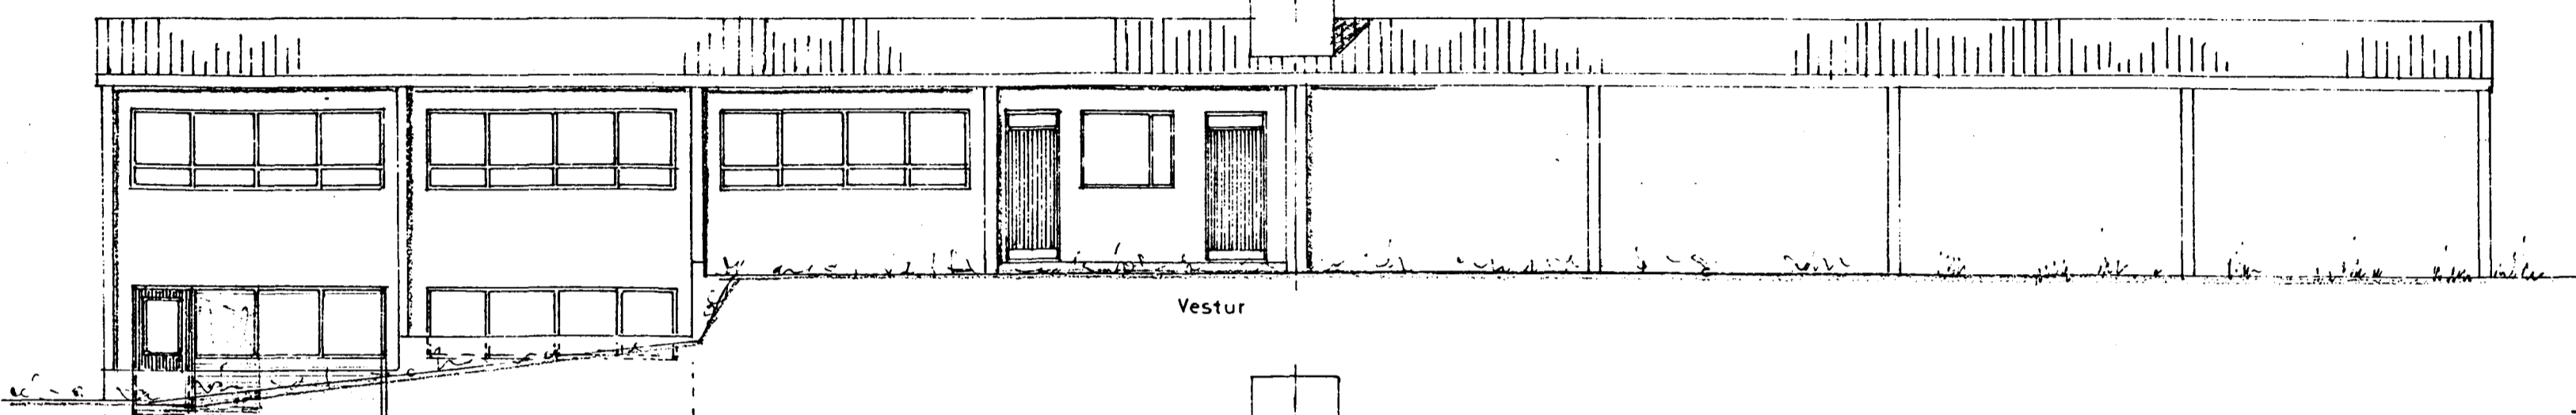
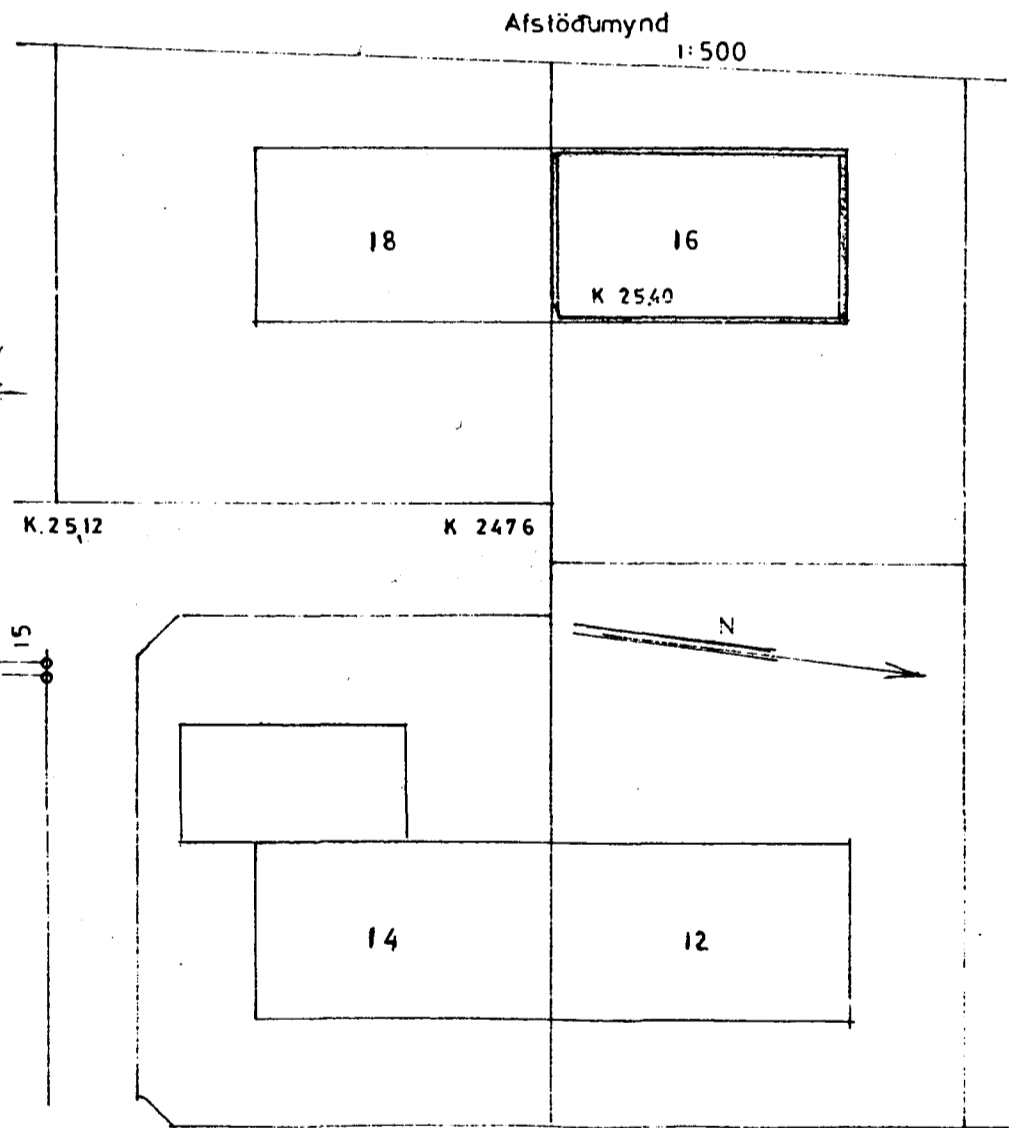


Samþykkt þann
 07 NOV. 1997
 Byggingafultrúinn í Hafnarfirði
 F.h. Krístján Þórarinnsson

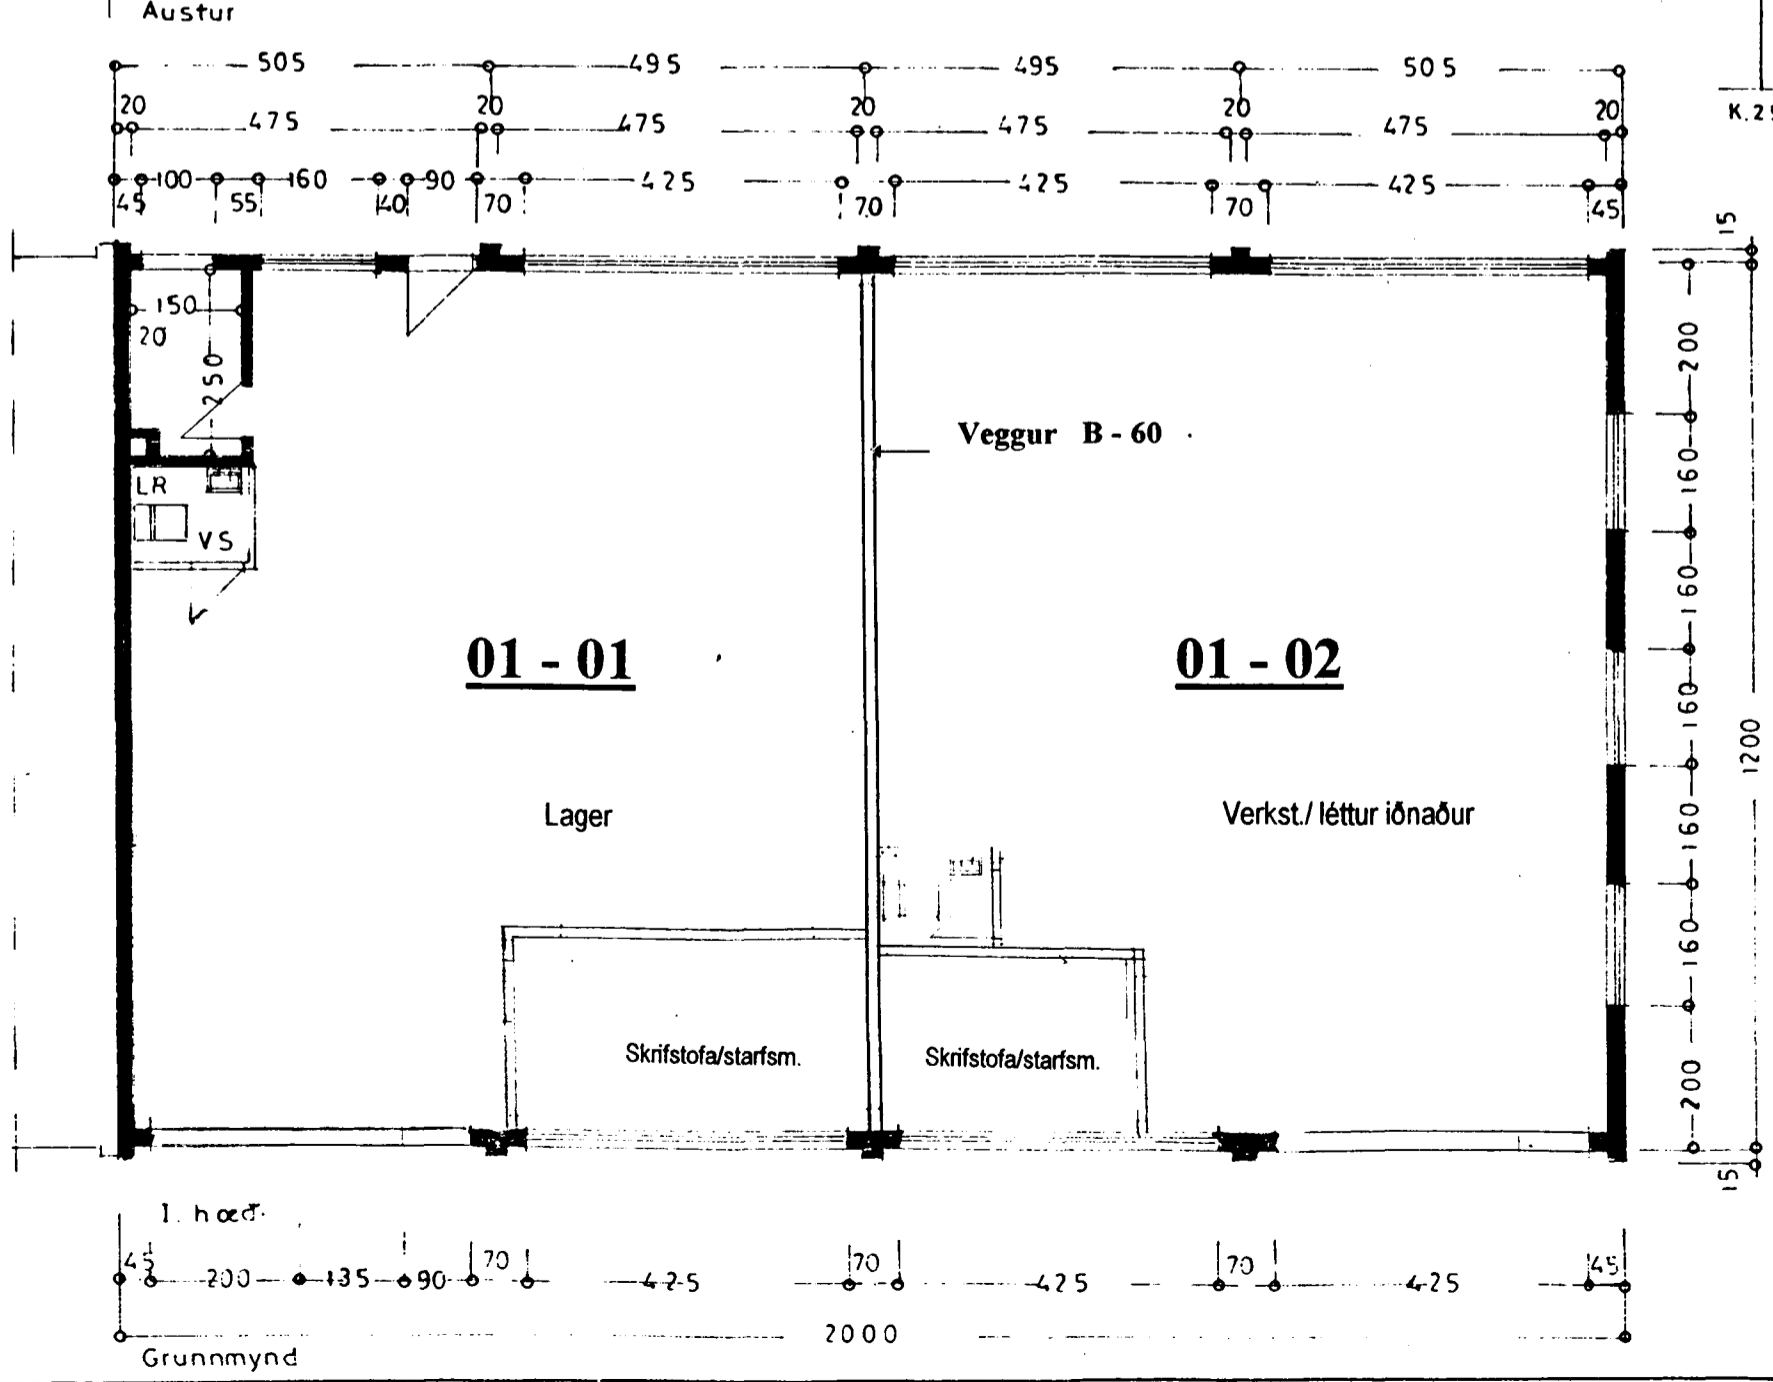

STÆRD:
 Lóð 1,102,0 m²
 Hús
 kjallari 121,2 m², 327,0 m³
 I.hæð 240,0 m², 871,0 m³
 1,198,0 m³

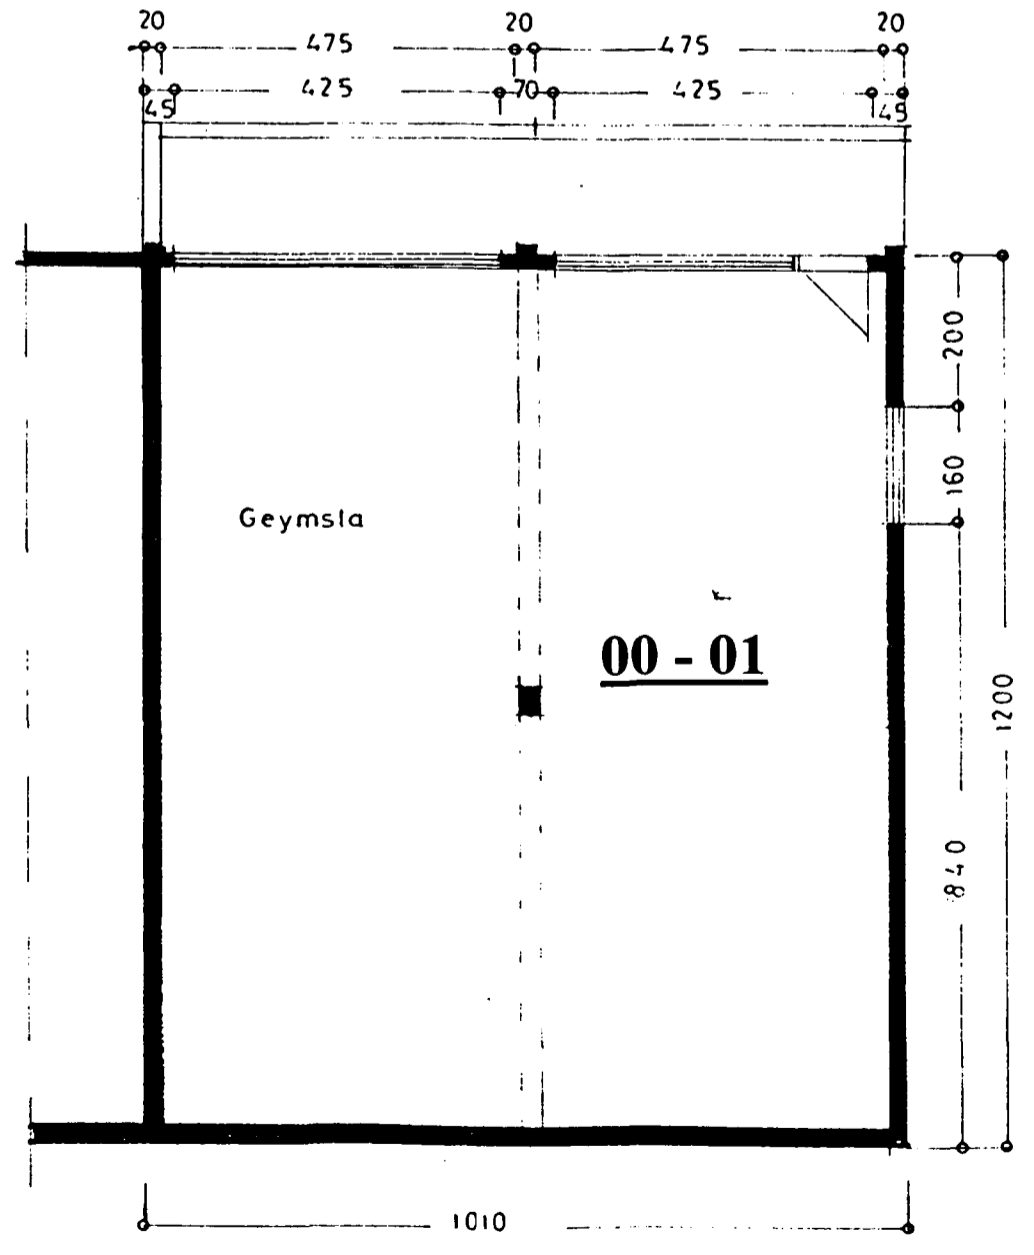

DALSHRAUN

DALSHRAUN NR. 16		
Hafnarfirði		Beytt í október 1997
Útlit	Mkv 1: 100	Endurteiknað og breytt eftir teikningum F.S. dags
Grunnmynd	Mkv 1: 100	Október 1973
Snið	Mkv 1: 100	
Afstöðmynd	Mkv 1: 500	
Sveinn Karlsson Af		Hraunbrún 12 teikn A.Ó
S-5554223		