


BREYTING Á DEILISKIPULAGI VELLIR MIÐSVÆÐI, SKIPULAGSREIT 9.1

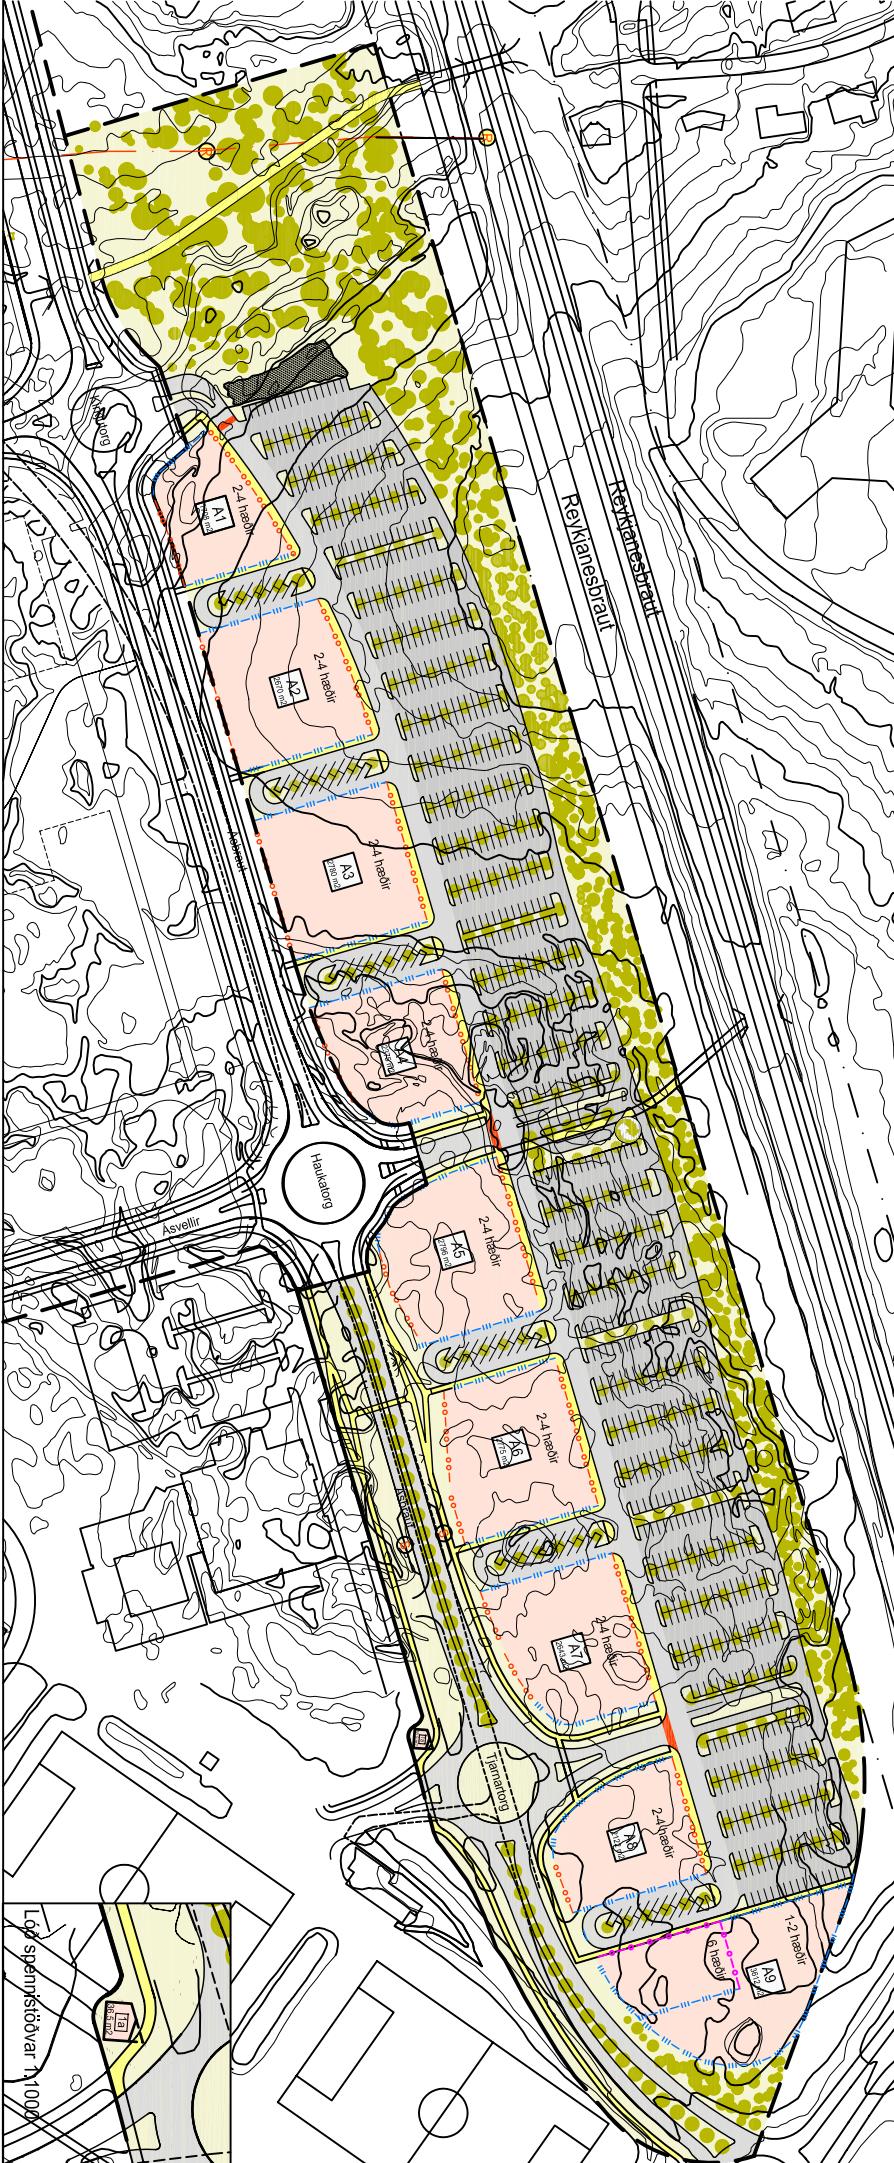

Sjá jafiframt meðfylgjandi skipulagsskilmála útgáfa 03 dags 19.05.2004

Upphaflegi deliskipulag sem samþ. var 15.02.00 var umh. af STUDIO GRANDA

- * Kéllisássinn er lagður niður.
- * Lega Ásbrautar breyfist.
- * Austasta hringtorgið færst til vegna spennistöðvar.
- * Löði og byggjigarreitir breyfast til samræmis við lög 1, 2 og 3.
- * Löð spennistöðvar minnkar líflega.
- * Legg stigs vestast á svæðinu breyfist.
- * Mörk skipulagsvæðisins breyfast.



BREYTT DELISKIPULAG

LÝSING Á BREYTINGUNNI:

- * Kéllisássinn er lagður niður.
- * Lega Ásbrautar breyfist.
- * Austasta hringtorgið færst til vegna spennistöðvar.
- * Löði og byggjigarreitir breyfast til samræmis við lög 1, 2 og 3.
- * Löð spennistöðvar minnkar líflega.
- * Legg stigs vestast á svæðinu breyfist.
- * Mörk skipulagsvæðisins breyfast.

1:12000

DEILISKIPULAG PETTA VAR SAMPYKKTI I SKIPULAGS- OG BYGGINGARRÁÐI HAFNARFJARDAR
DELISKIPULAGS BREYTING ÞESSI SEM FENGID HEFUR MEDFERD SAMKVÆMT 1. MGR. 26. GR. SKIPULAGS- OG BYGGINGARLÀGA NR. 73/1997 VAR SAMPYKKT Í BÆJARSTJÖRN HAFNARFJARDAR

PANN:

- Önnur hraun
- Kröld um ehfistaka landvirningu
- Strandspættar
- Endurheimsligunar
- Kröld um grðúrunarsetningu
- Kröld um grðúrunar
- Löð
- Byggjargætur bílbílpurnina er ekki sari og hinsa það a.s. ólli löðin.

PANN:

30m höð



BÆJARSTJÖRN IN HA FNARFJARDI

SKIPULAGS- OG BYGGINGAREFTIRLUTSDELD
HA FNARFJARDAR, 19.05.2004

SKIPULAGSSTOFNUN HEFUR FENGID ÞESSI GÖGN TIL
YFIRFERÐAR Í SAMRÆMI VIÐ LÖG NR. 73/1997