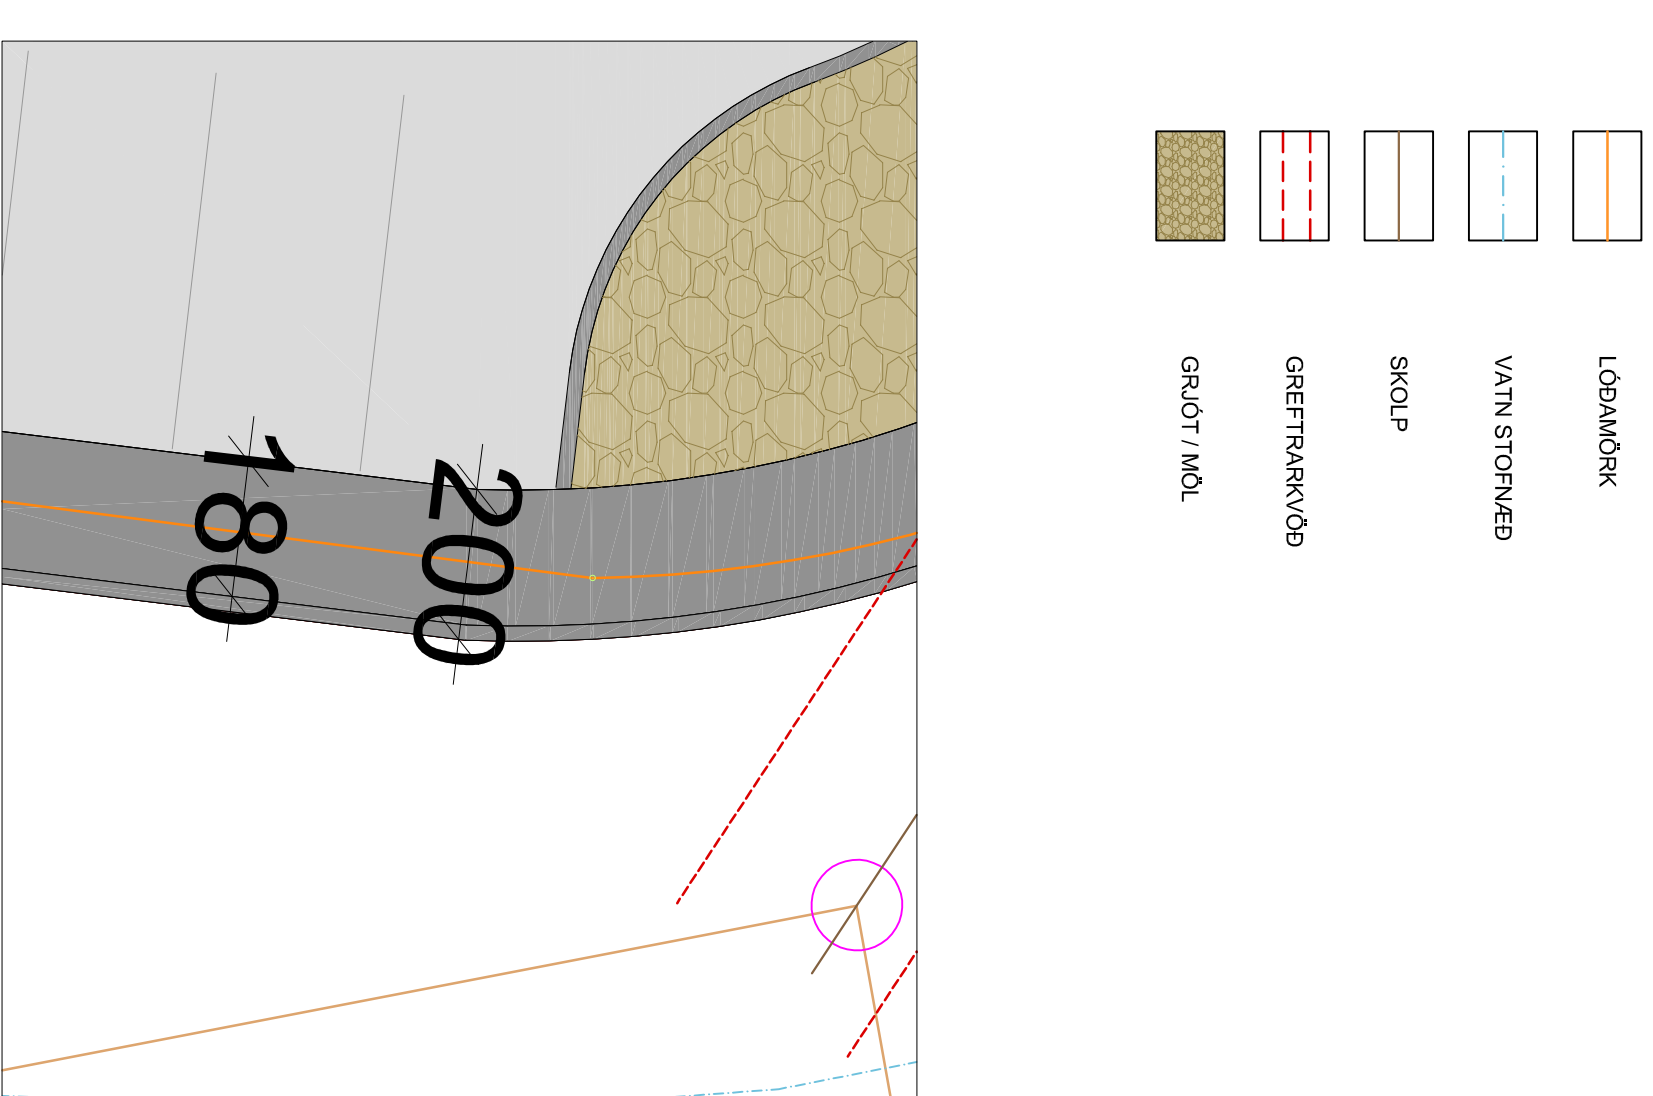
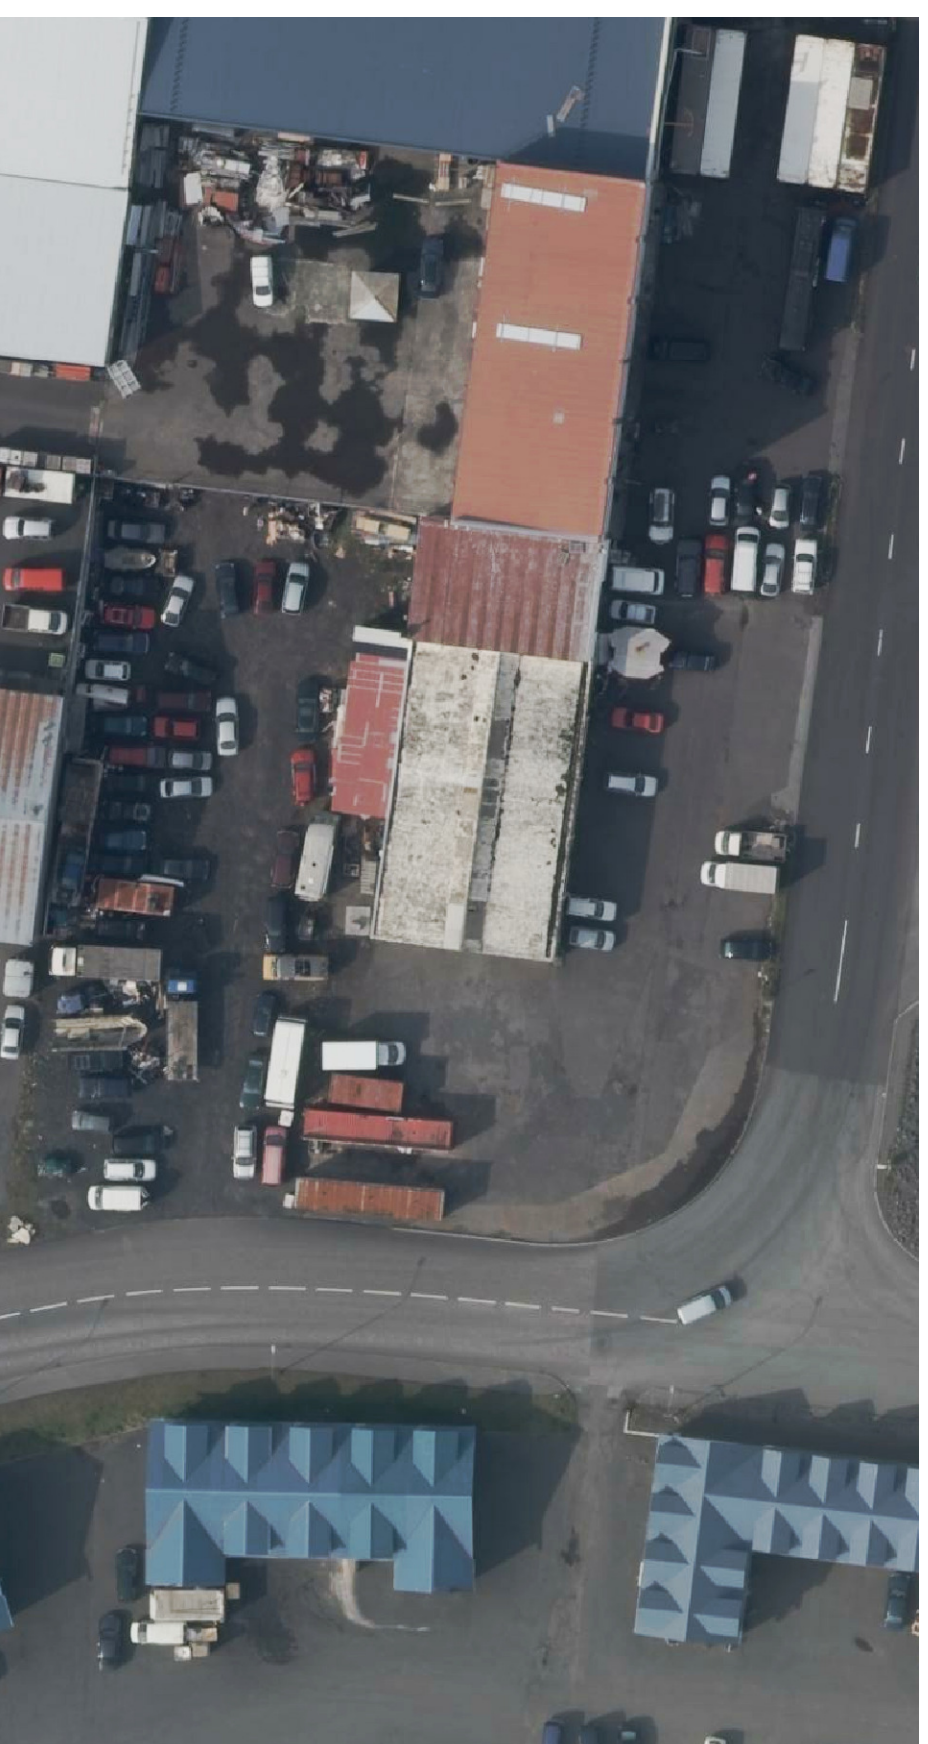

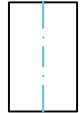

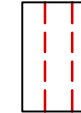





HORNI HVALEYRARBRAUTAR 1 OG FORNUBÚÐA MKV 1:300 - TILLAGA AÐ GANGSTÉTTI



KANTUR OG GANGSTÉTT MKV 1:100

-  LÖÐAMÖRK
-  VATTN STOFNVEÐ
-  SKOLP
-  GREYTRARKVÖÐ
-  GRJÓTI / MÖL

TVEGGJA METRA BREID GANGSTÉTT, AÐ KANTSTEINI MEÐTÖLDUM, ER STEYPT FRÁ LÖÐAMÖRKUM ÖSEYRARBRAUTAR 3 OG 5 AÐ LÖÐAMÖRKUM ÖSEYRARBRAUTAR 1 OG HVALEYRARBRAUTAR 2. BOGALAGADUR KANTUR 20M LANGUR ER STEYPTUR Í 3,5M FJARLEGGÐ FRÁ HORNI GANGSTÉTTAR OG Fyllt upp með GRJÓTI / MÖL, MÓGULEGT AÐ KOMA FYRIR TRJAM / BLÖMUM Í KERJUM.

