



SKIPALÓN 3 - smábúðir -  
**SNID B - B** - Hæðarkótar  
 mkv. 1 : 500

SKIPALÓN 3 - smábúðir  
 NORD-AUSTUR - Inngangshlið  
 mkv. 1 : 500

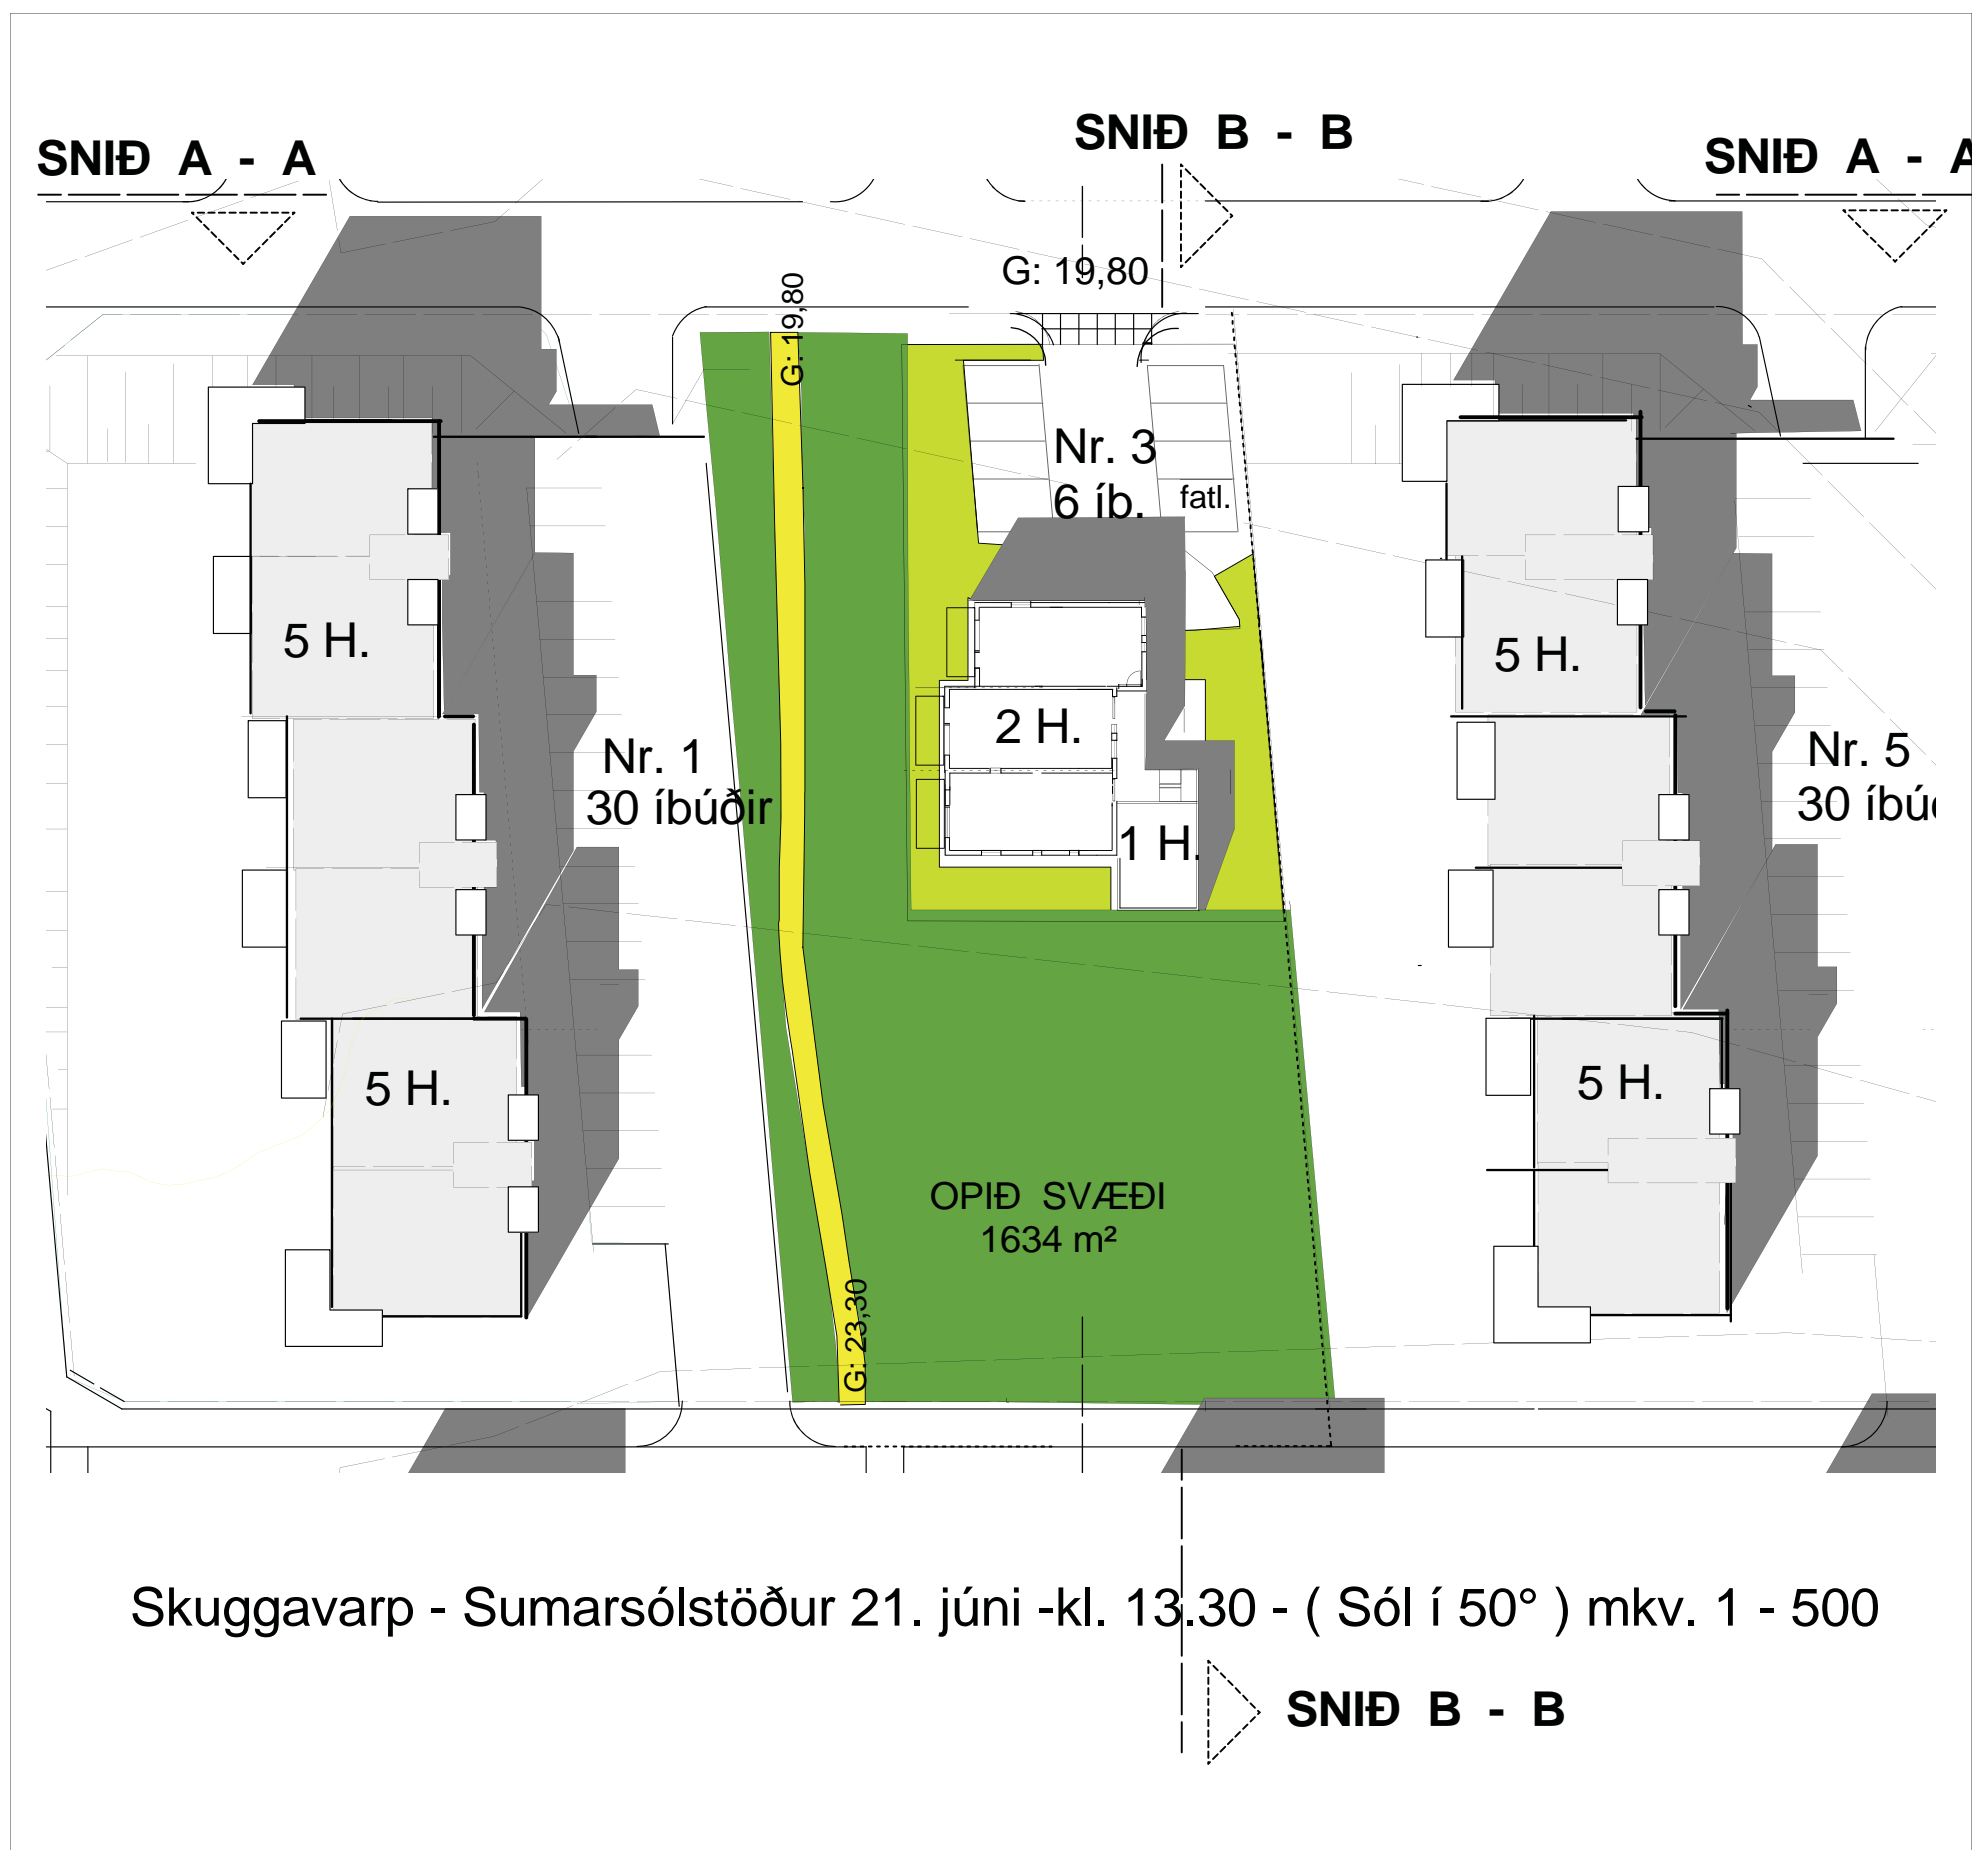

Skuggavarp - Sumarsólstöður 21. júní -kl. 13.30 - ( Sól í 50° ) mkv. 1 - 500

SNID B - B

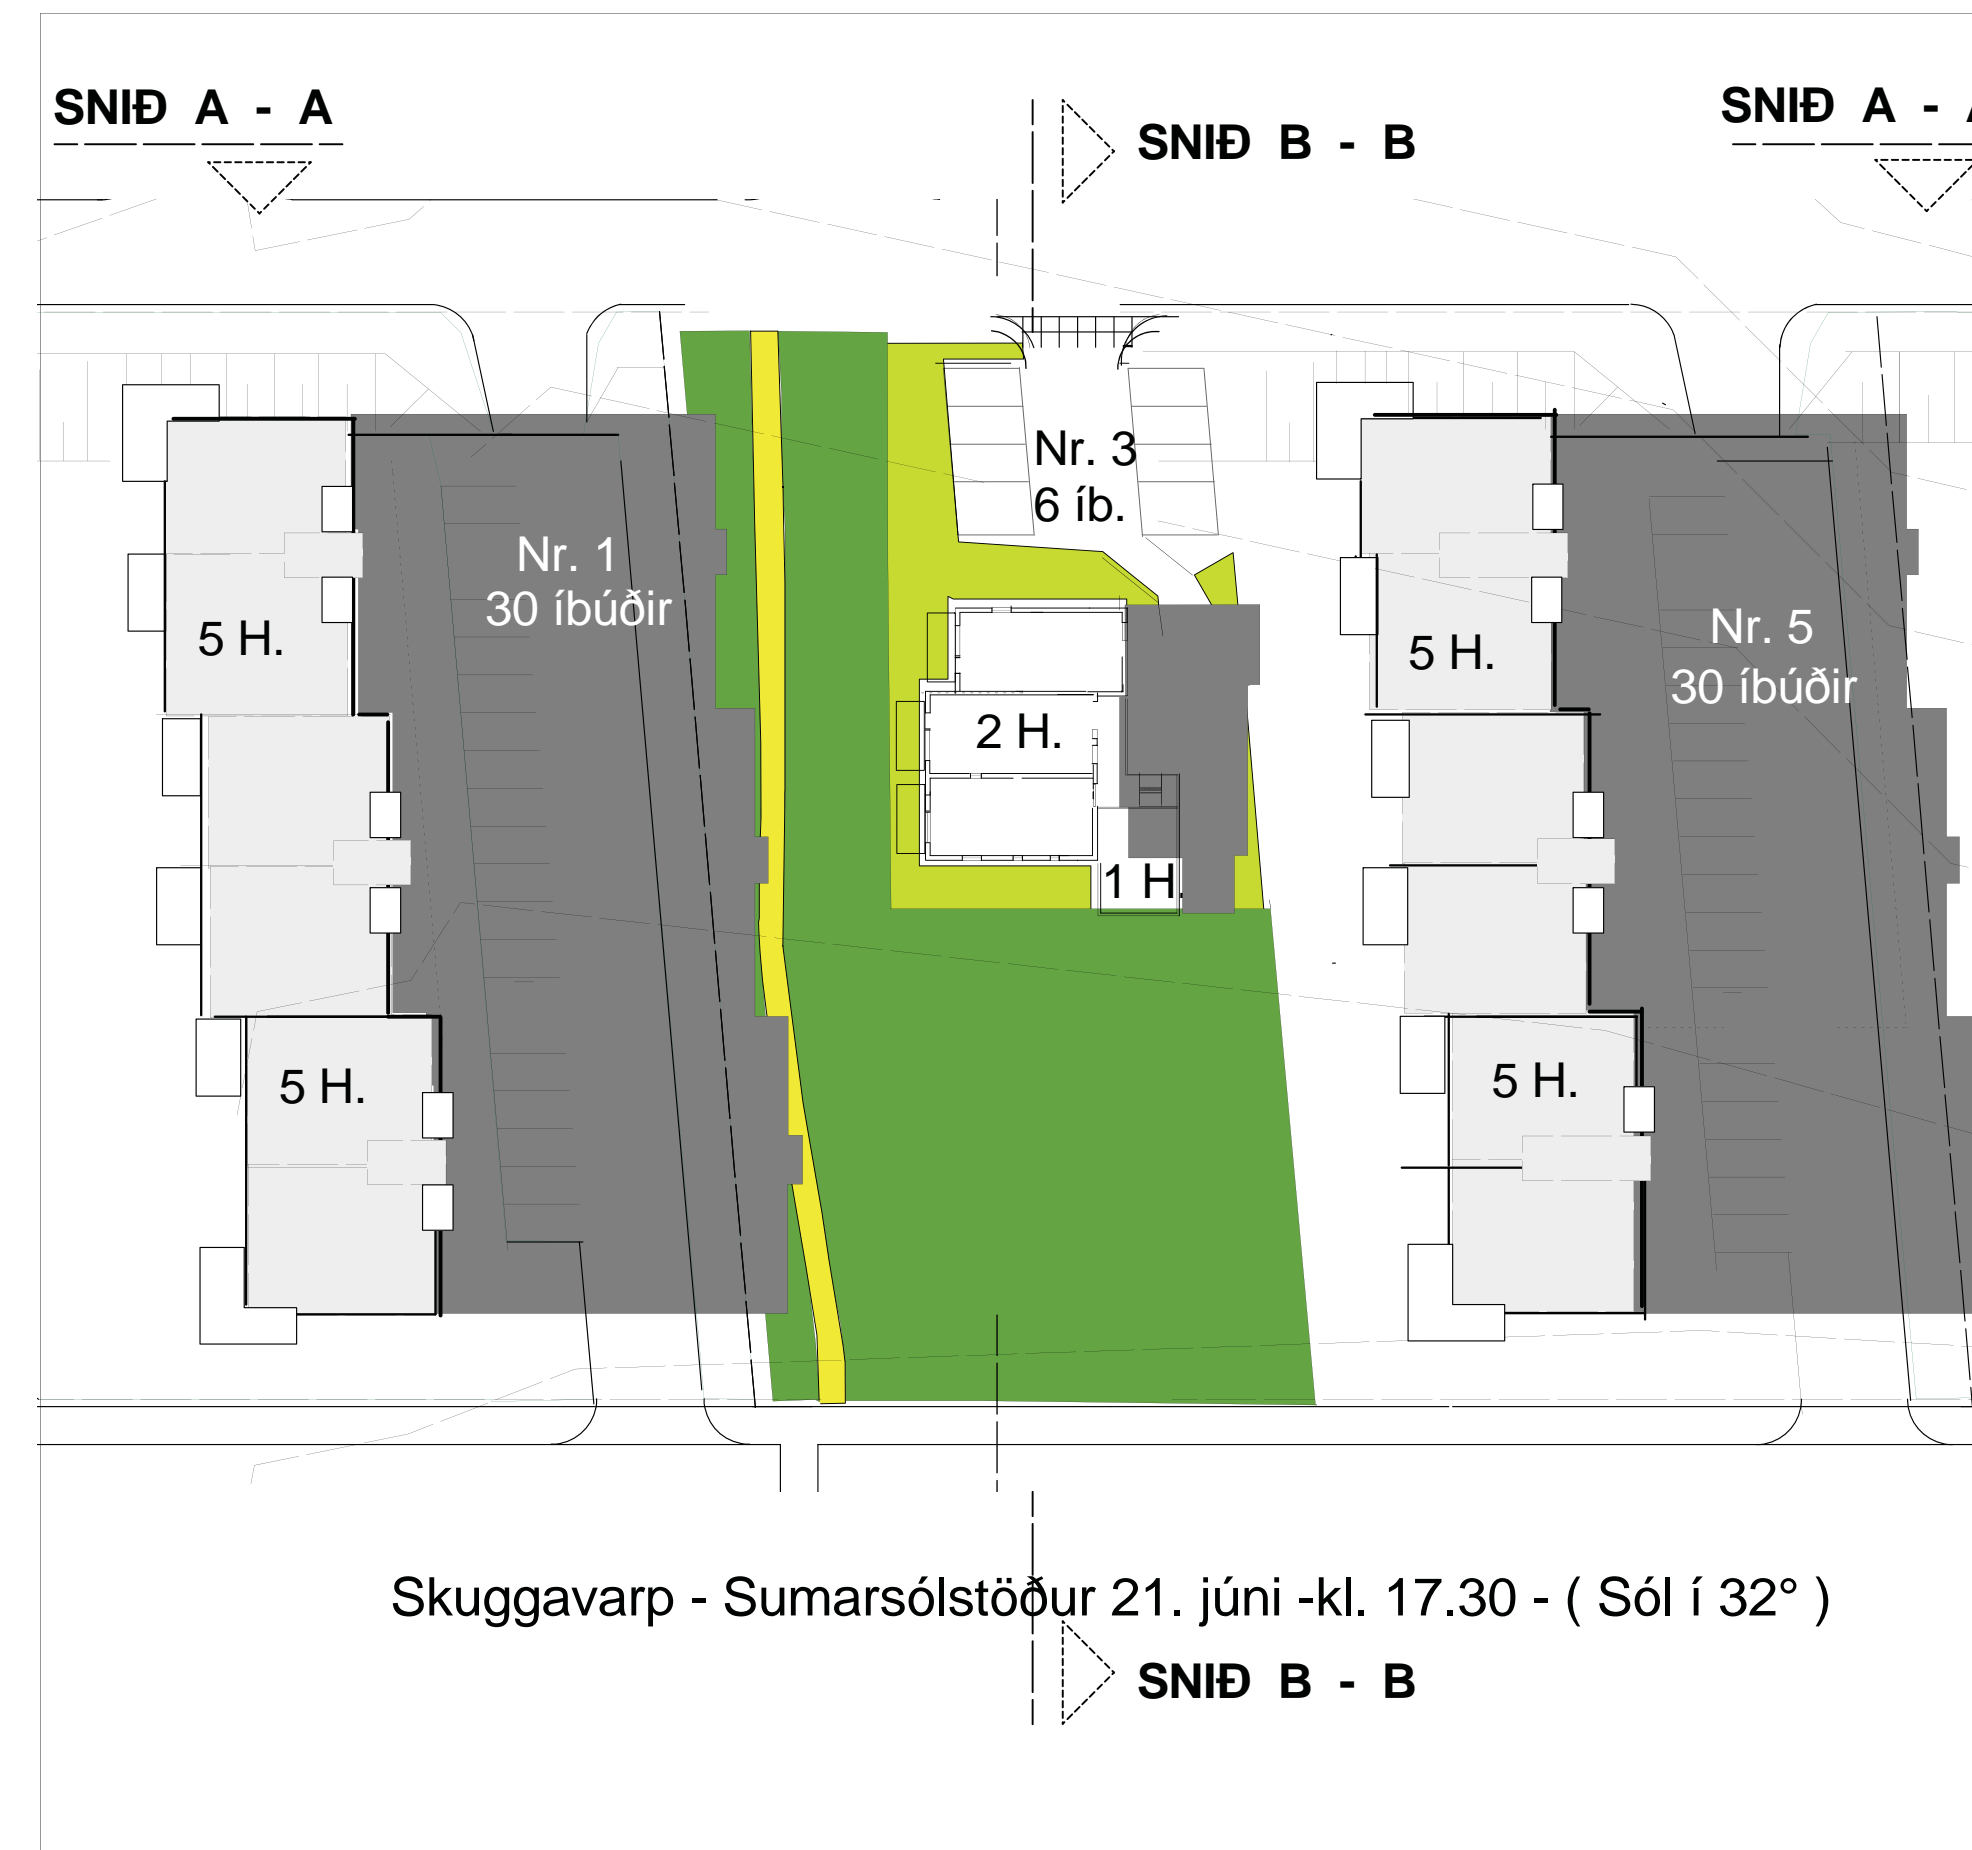


Skuggavarp - Sumarsólstöður 21. júní -kl. 17.30 - ( Sól í 32° )

SNID B - B



Skuggavarp - Jafndægur 20.mars / 22.sept. -kl. 13.30 - ( Sól í 27° ) - mkv. 1 - 500

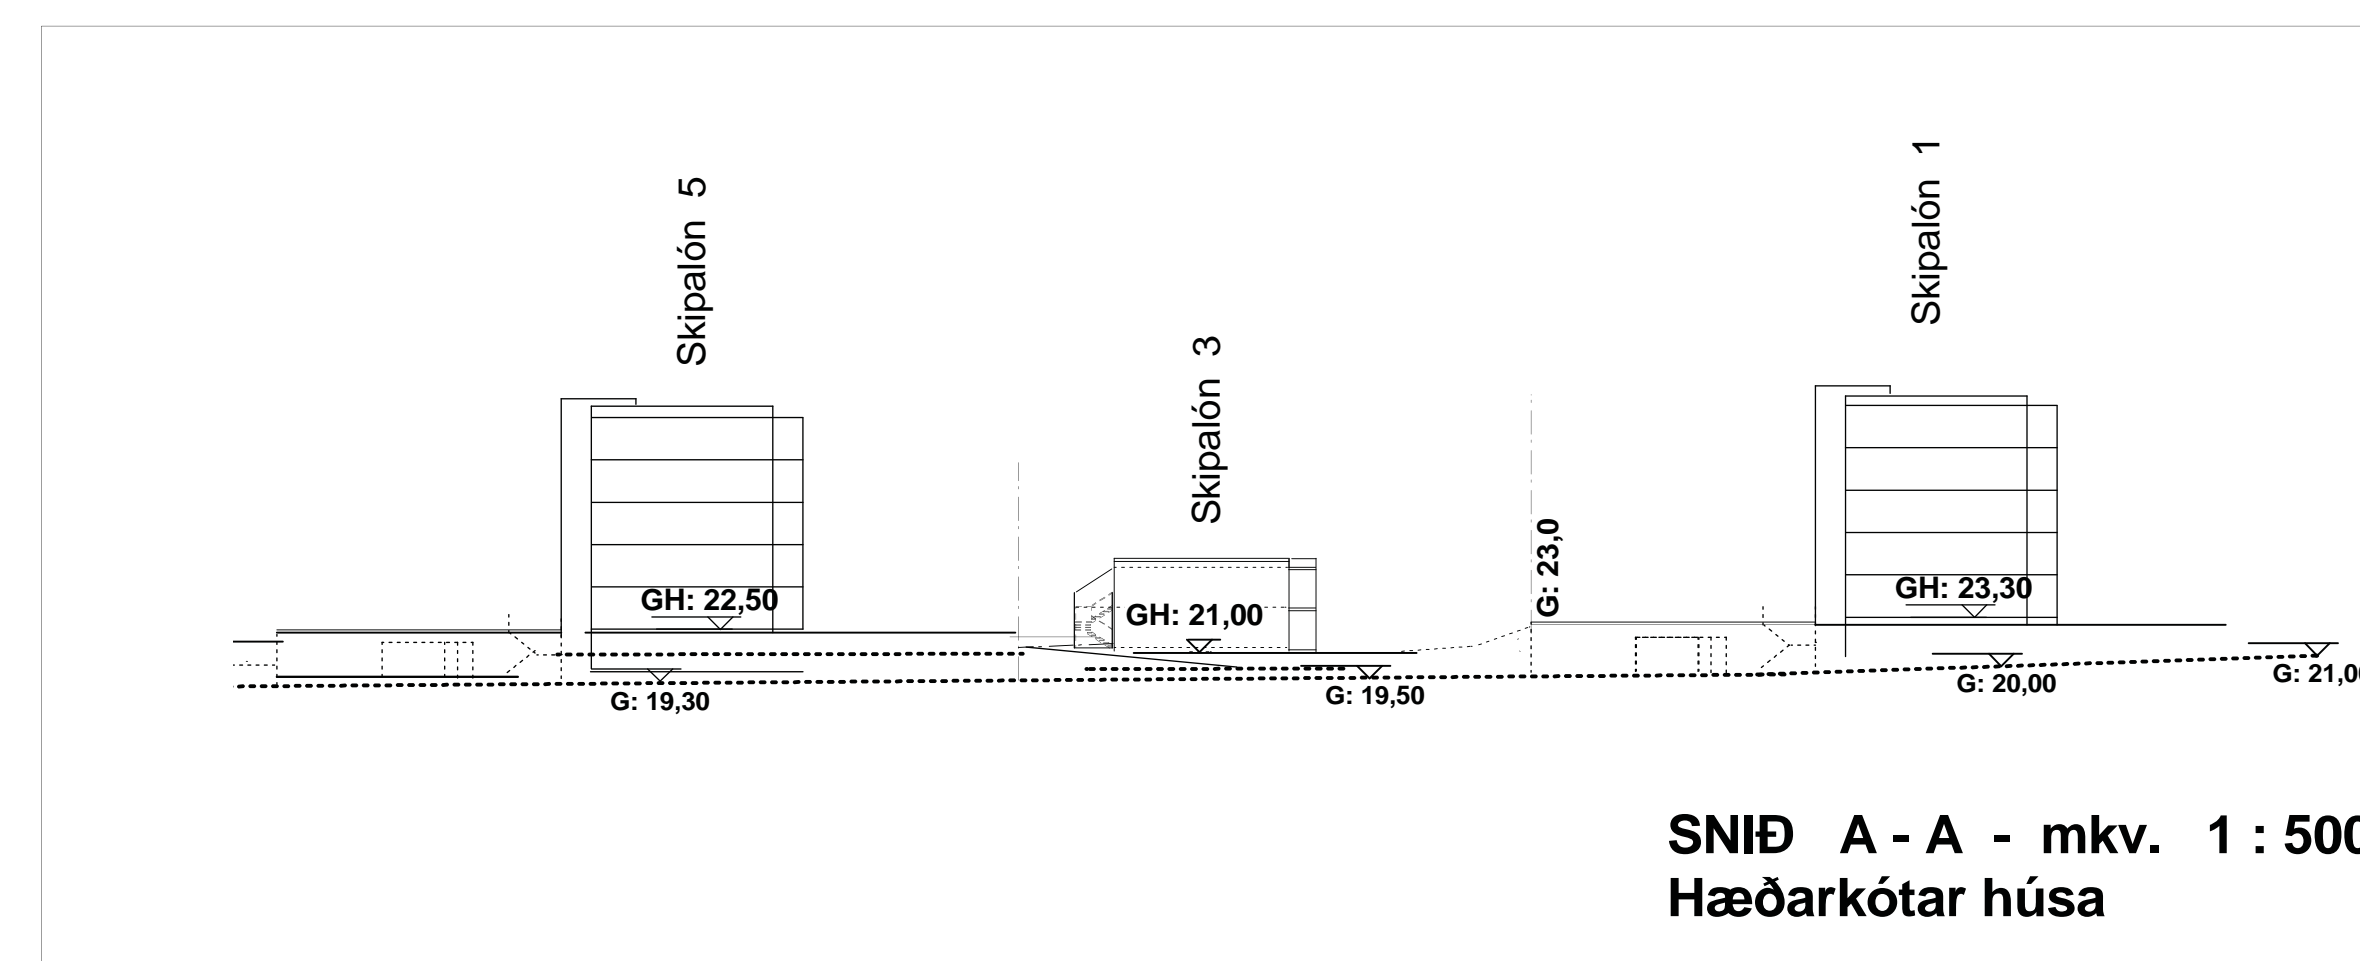

SNID A - A - mkv. 1 : 500  
 Hæðarkótar húsa

ASK ARKITEKTAR EHF.  
 GEIRSGÖTU 9 101 REYKJAVÍK  
 Sími 515 0300 FAX 515 0319  
 www.ask.is



VERKEFNI  
 LÖNSHVERFI  
 við Hvaleyrarbraut

Nýtt deiliskipulag - Skipalón 3  
 DEILISKIPULAG  
 Skuggavarp við mism. árstíma  
 Sniðmyndir AA og BB

VERK NR. 1556  
 AUBENEMER - NÚMÉR TEKNIÐRUP  
 05.02

SKV. 1: 1:500 @A1  
 HANNAÐ: ask  
 TEIÐING: ask  
 YTRAF: ask  
 DAGS: 29.04.2016  
 ÚTGAFA

© ÖLL AFRÖT OG AFRITUN TEKNIÐRUP ER HÁÐ SAMBYGGI ASK ARKITEKTAR. EÐRÖ SKAL MÆLA UPP AF TEKNIÐRUP.