

GRANDATRÖÐ 10

GRANDATRÖÐ 12

SKÝRINGAR:

Hafnarfjarðarbær  
 Innk: 28.2.2018  
 Málsnr: 1802 203  
 Réfal: 52/1

SKÝRINGAR:

SAMÞYKKUR STÖÐVEGG Á MILLI EYRARTRÁÐAR 10 OG GRANDATRÁÐAR 10 OG 8 OG VEGGJAR Á MILLI EYRARTRÁÐAR 10 OG 8 OG 10 OG 12

EIGANDI EYRARTRÁÐAR 8

Magnús G. Helgason  
 EIGANDI EYRARTRÁÐAR 12  
 M. Golden Seafood company ehf.  
 Simon Simonarson

EIGANDI GRANDATRÁÐAR 10

EIGANDI GRANDATRÁÐAR 12

Handwritten signature

SKÝRINGAR SJÁ TEIKN. A-E10-103

ATHI ÖLL MÁL SKULU YFIRFARIN Á VERKSTAD

endurskoðun:	dags:	telkn:	yfirf:
A:			
B:			
C:			

staðgreinir: 1400-1-20400100  
 landnúmer: 120341  
 verkkaupi: Gullmolar ehf.  
 kt. verkkaupa: 540194-2119

EYRARTRÖÐ 10, HAFNARFJÖRÐUR

efni: AÐALTEIKNING - GRUNNMYND  
 NEDRI HÆÐ - LÓÐARMYND

mállikvæði: 1:100 verknr: 2325  
 frumstærð blaðs: A2  
 teiknað: SvJ telkn.nnr: A-E10-100  
 yfirferið: endursk:

dagsetning útgáfu: 28. JANÚAR, 2018

**VERKFRÆDISTOFAN®**  
**möndull**

Birkihlíð 8, 105 Reykjavík  
 Sími 892-7991, kt. 591184-1139

Netfang sveinbjorn@mondull.is


útgefandi: Sveinbjörn Jónsson kt: 261254-7949

Úppdráttur þessi er útgáfa af undirrituðum fyrir hönd eiganda höfundarréttar, Möndull ehf.  
 Eigi með neinum hætti afrita úppdrátt þennan án skriflegs leyfis höfundar.

NÝR STÖÐVEGGUR

NÚVERANDI VEGGUR

NÚVERANDI VEGGUR

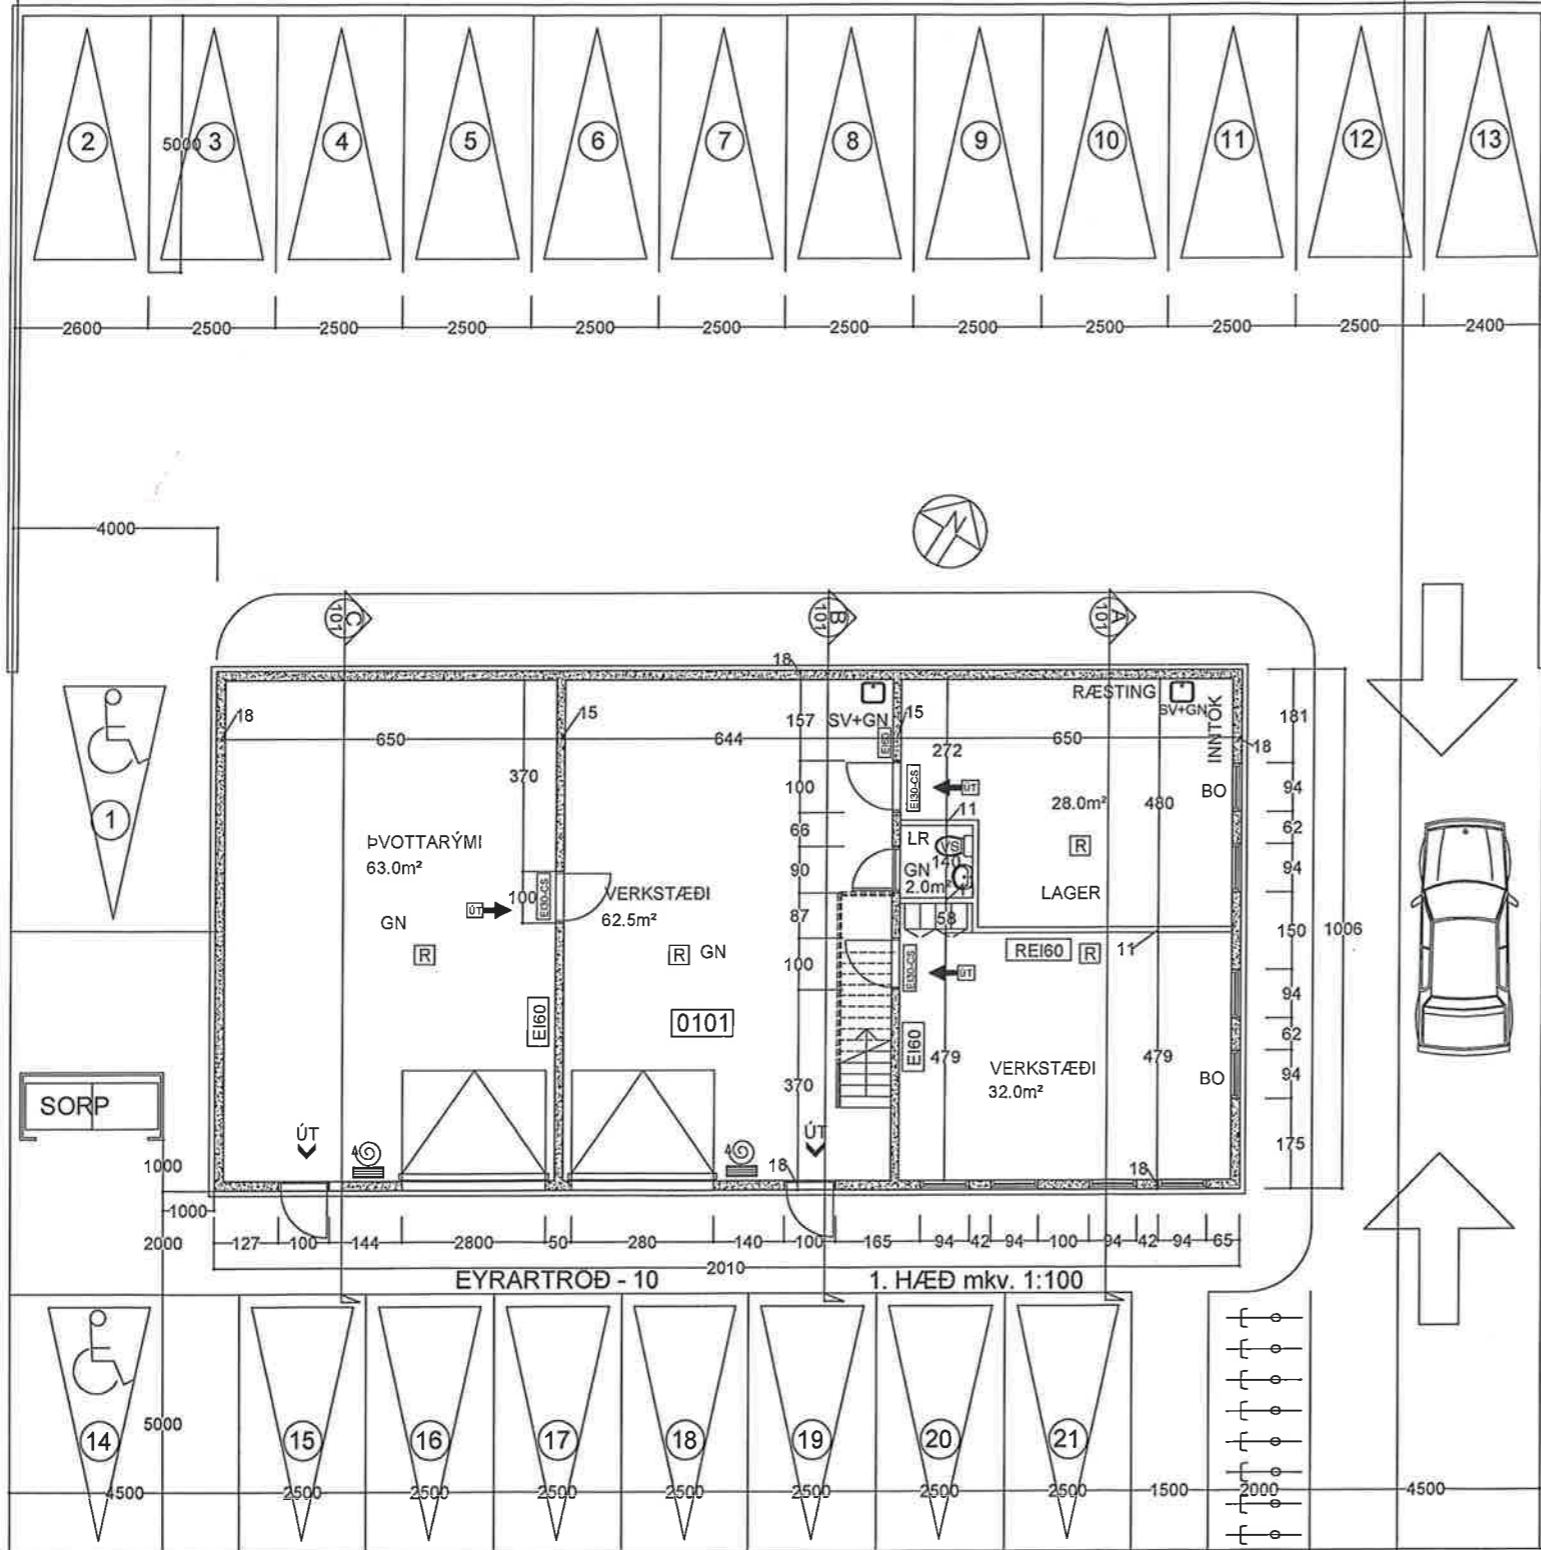

EYRARTRÖÐ - 12

EYRARTRÖÐ - 8

EYRARTRÖÐ

