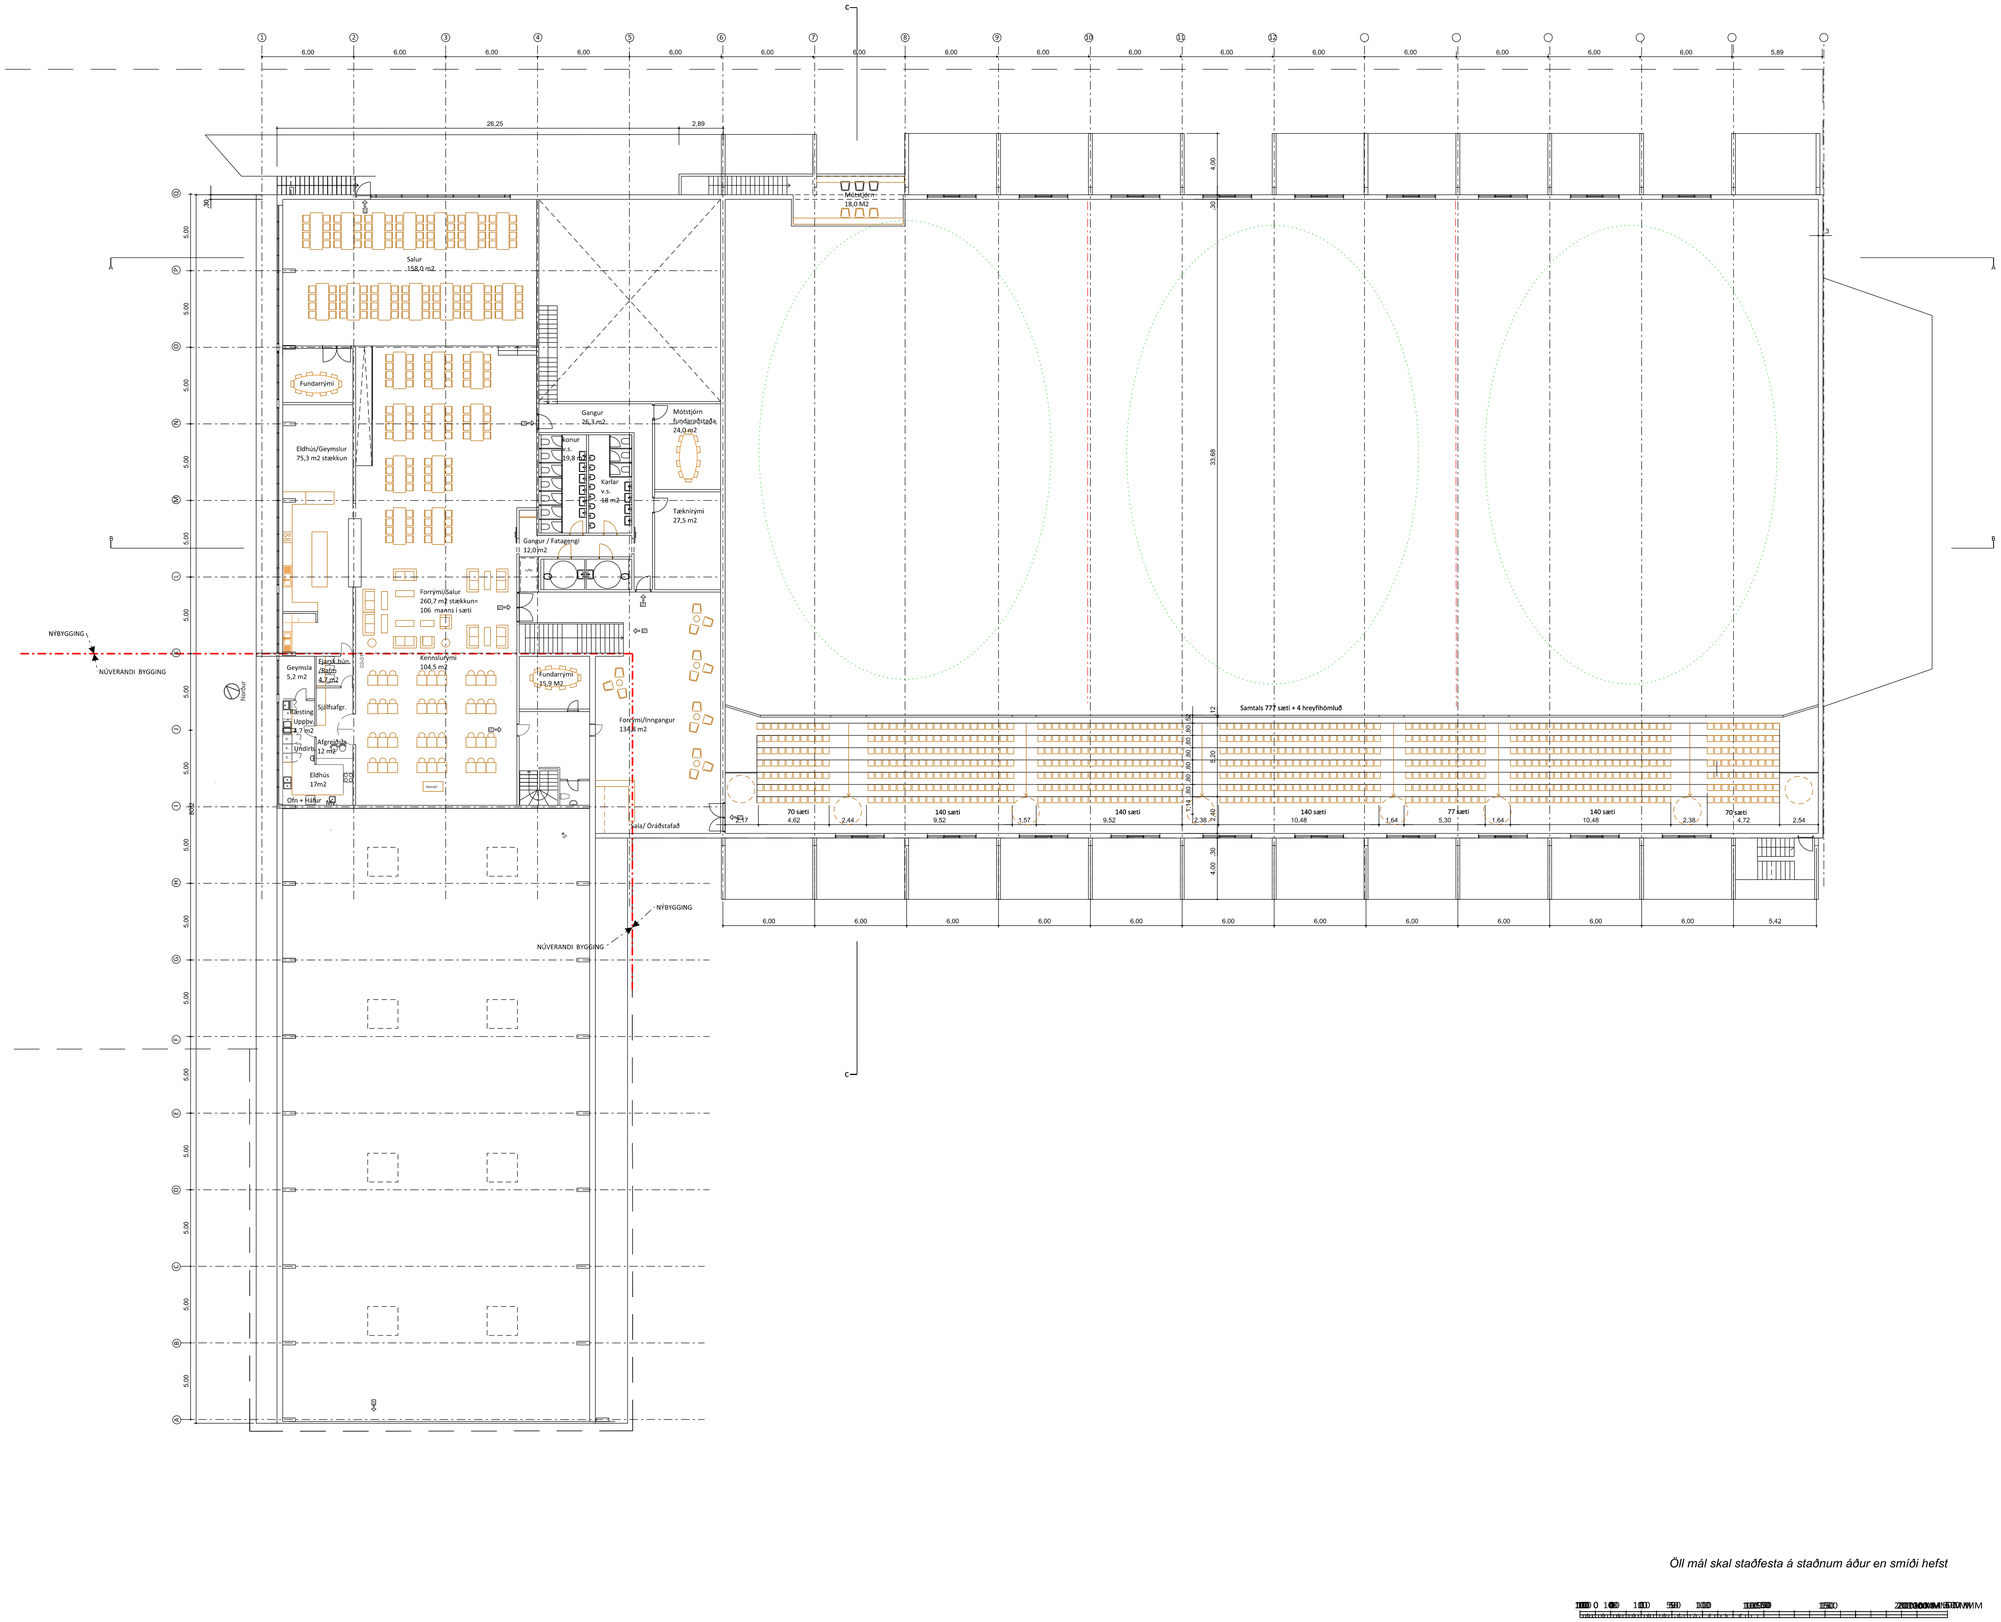

Teikning í vinnslu

A:

ENDURSKOÐUN: DAGS:

xx

xx

xx

VERKKAUPI:	xx		
KENNITALA VERKKAUPA:	xx		
HEIMILISFANG:	xx		
LANDNÚMER:	xx		
LÓÐARNÚMER:	xx		
EFNI:	xx		
MÆLIKVARÐI:	1:200	VERKNR:	xx
FRUMSTÆRÐ BLAÐS:	A1	TEIKN. NR:	xx
TEIKNAÐ:	xx	YFIRFARIÐ:	xx
DAGSETNING ÚTGÁFU:	xx	ENDURSK:	xx

basalt arkitektar

Laugavegi 51
101 Reykjavík
sími: 515 1400
svar@basalt.is
kt: 660609-1050

AÐALHÖNNUÐUR: Sigríður Sigþórsdóttir, arkitekt FAÍ, kt: 300653-3169

Öll mál skal staðfesta á staðnum áður en smíði hefst

Teikninguna má ekki afrita með neinum hætti, að hluta til eða í heild án skriflegs leyfis höfundar.