

SKÝRINGAR:

- BYGGINGARREITUR
- AFMÖRKUN HÆÐA
- KVÖÐ UM BILASTÆÐI INNIAN LÓÐAR
- FJÖLDI STÆÐA SKV. SKILMÁLUM
- OG REGLUGERÐ
- BYGGINGARREITUR BILGEYMSLU
- NEÐANJARÐAR
- NIÐURKEYSLU Í BLAKJALLARA
- LEIÐBEINANDI STAÐSETNING

MÆNISSTEFNA


- FLATARMÁL LÓÐAR
- NÚMÉR LÓÐAR
- HORNÞUNKTAR LÓÐA
- HÚSAGERÐ, SJÁ SKILMÁLA

STGR.NÚMÉR AÐLIGGJANDI LÓÐAFLADA
 100000010
 L180351

HNITASKRÁ:

AUSTUR	NORÐUR	NR
354890.196	397746.575	100
354919.086	397649.619	101
354889.043	397591.175	102
354844.730	397613.955	103
354815.660	397726.820	104
354847.218	397616.794	17
354827.202	397730.184	18

HNITASKRÁ ER Í LANDSHTAKERFI ISN-93

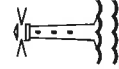


HAFNARFJARÐARBÆR
SKIPLAGS- OG BYGGINGARSVIÐ

ÁSVELLIR 3-5
MÆLIBLAÐ 25,208,2

Teikn.nr.:	411,010
Mælt:	IR
Hannað:	ASK
Teiknað:	GFGIEJ
Breytt:	
Sambýkkt:	
M.kv.:	1:500
Dags.:	08.2021
Blást.:	A3

ÁSVELLIR 1 - ÍÞRÓTTASÆÐI HAUKA

25,208,1

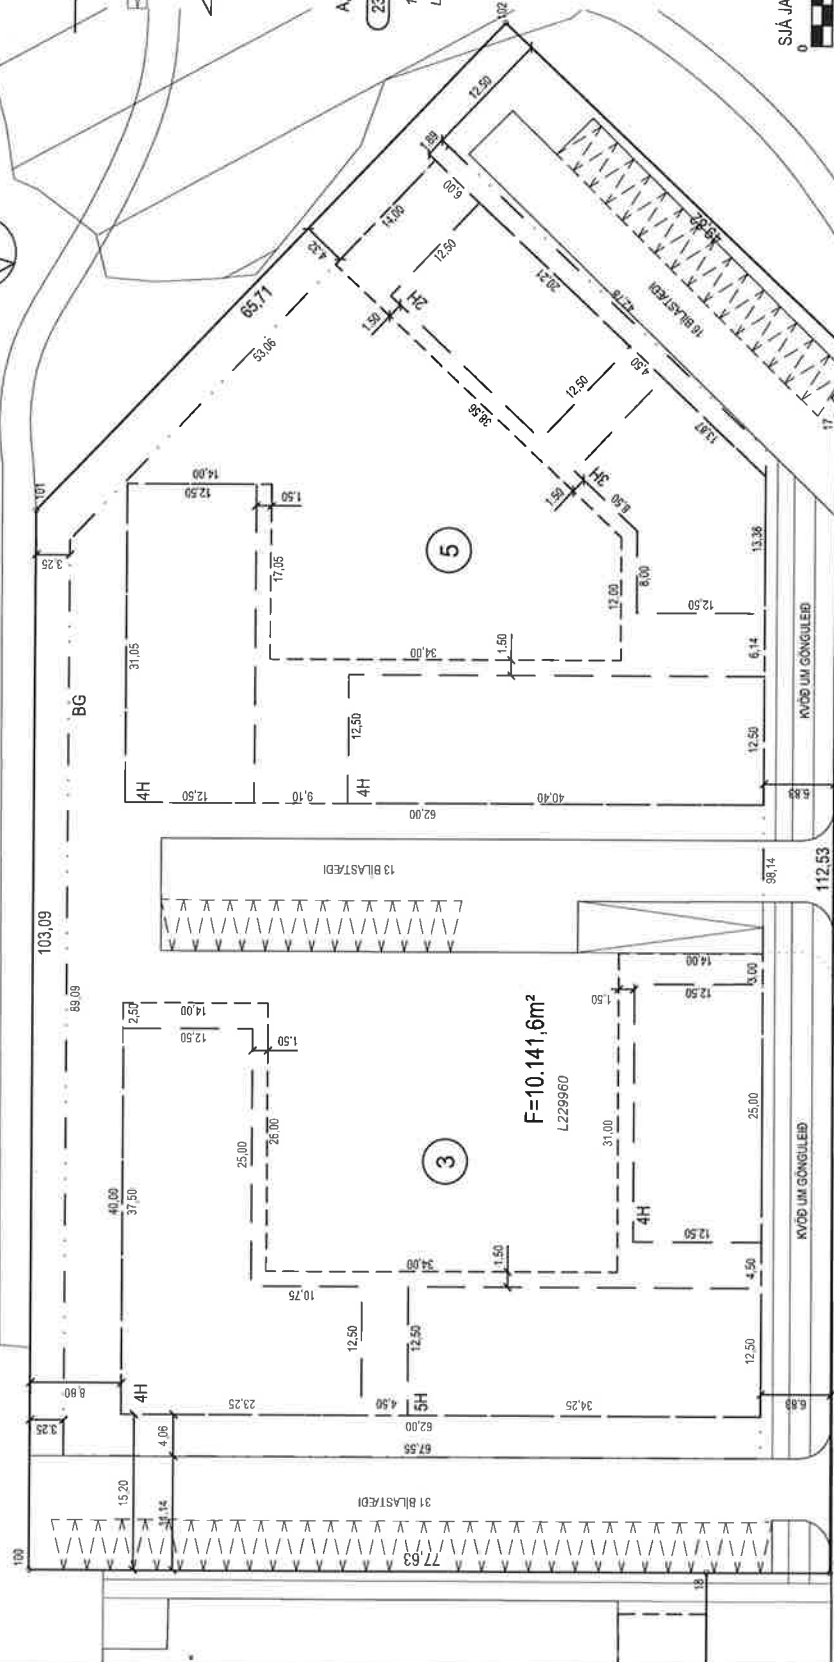

ÁSVELLIR

ÁSVALLAUG

25,216,4

BREYTINGAR:

- DELISKIPLAG ÁSVELLIR SAMÞ. BÆJARSTJÓRN 6.7.2000, ÖBLADIST GLD.Í 29.9.2000
- A. BREYTT DELISKIPLAG ÁSVALLA SKV. SKIPLAGS- OG BYGGINGARRÁÐI X.X.XXXX.
- BÆJARSTJÓRN X.X.XXXX. ÖBLADIST GILDIR XX.XX.2021, NY LÖB ÁSVELLIR 3 OG 5. ÍBUDABYGGÐ.