



### GREINARGERÐ OG SKILMÁLAR

DEILISKIPULAG þetta felur í sér breytingu á deiliskipulagi Kinnu sem samþykkt var í skipulags- og byggingarráði þann 3.júlí 2007 og í bæjarráði þann 26.júlí 2007.

#### BREYTINGIN TEKUR EINGÖNGU TIL STÆKKUNAR SVÆÐISINS.

Í breytingunni felst stækkun á skipulagssvæðinu til suð-vesturs um hluta reits sem á aðalskipulagi hefur landnotkunina "SVÆÐI FYRIR ÞJÓNUSTU- og FANIR" og bætt við skilmálar fyrir þann reit. Tekin hefur verið ákvörðun um að staðsetja leikskóla á reitnum, þar sem þörf fyrir slíka þjónustu hefur almennt aukist samfara bæstri þjónustu á því sviði.

ENGAR BREYTINGAR VERÐA Á GILDANDI SKIPULAGI SEM NÆR YFIR ÍBÚÐASVÆÐI KINNA og munu greinargerð og skilmálar, sem giltu fyrir það skipulag, gilda áfram eftir breytinguna en með þeim viðbótum sem munu gilda fyrir lóð leikskólans.

Helstu forsendur fyrir breytingunni eru m.a.

- aukin þörf fyrir leikskóla í hverfinu
- bætt nýting á auðum/illa nýttum svæðum innan bæjarins

Í dag er lóðin/svæðið nýtt sem annars vegar skólagarðar (eingöngu yfir sumarið) og bílastæði/ geymslsvæði.

Við breytinguna mun svæðið verða mun snyrtilegra og grænna. Skólagarðar munu hugsanlega flytjast yfir á það svæði sem fyrirhugað er til stækkunar á kirkjugarði.

Göngustígar tengjast svæðinu vel og haldast þeir óbreyttir.

Lagnir liggja víða umhverfis svæðið og innan þess og heimilt er að flytja þær eftir þörfum.

#### DEILISKIPULAGSSKILMÁLAR:

##### LEIKSKÓLI:

Lóðastærð ca. 4020m<sup>2</sup> - nákvæm afmörkun og stærð lóðar ákvarðast á mæliblaði.

Hámarksflatarmál leikskólabyggingar: ca.800m<sup>2</sup> - nákvæm stærð/staðsetning byggingarreits ákvarðast á mæliblaði.

Hámarksnýtingarhlutfall: 0.20.

Hámarks hæð byggingar er 4.5 metrar frá gólfkóta botnplötu - kóti ákvarðast við gerð hæðablaðs. Einstaka hlutar byggingar mega þó fara allt að 1 metra upp fyrir hámarks hæð en hækkun þessi má ekki ná yfir meira en 1/5 hluta þaks.

Þakgerð er frjálsl.

BÍLASTÆÐI leikskólans eru 25 og eru þau staðsett milli fyrirhugaðrar stækkunar kirkjugarðs og leikskóla.

Bílastæði kirkjugarðs eru fyrirhuguð í framhaldi af bílastæðum leikskóla og er kvóð um akstur í gegn.



Unnt er að samnýta bílastæði leikskóla og kirkjugarðs þar sem þörfin er ólík og álagið á mismunandi tímum.

#### LOKAHÚS ORKUVEITU REYKJAVÍKUR:

Lokahús OR liggur að mestur neðanjarðar - stundur ca. 1 metra upp úr jörð sem er hámarks hæð.

Tryggja skal gott aðgengi að lokahúsi og lögnum.

Lóðastærð er 110m<sup>2</sup>.

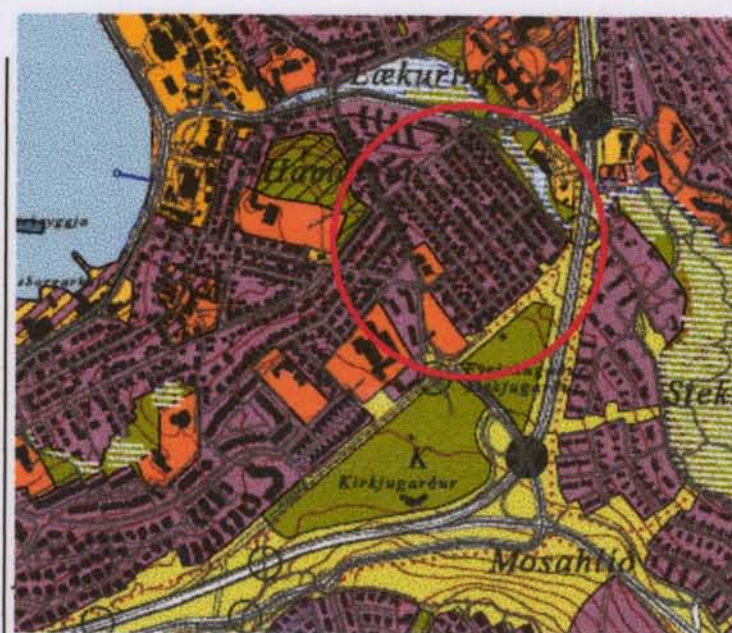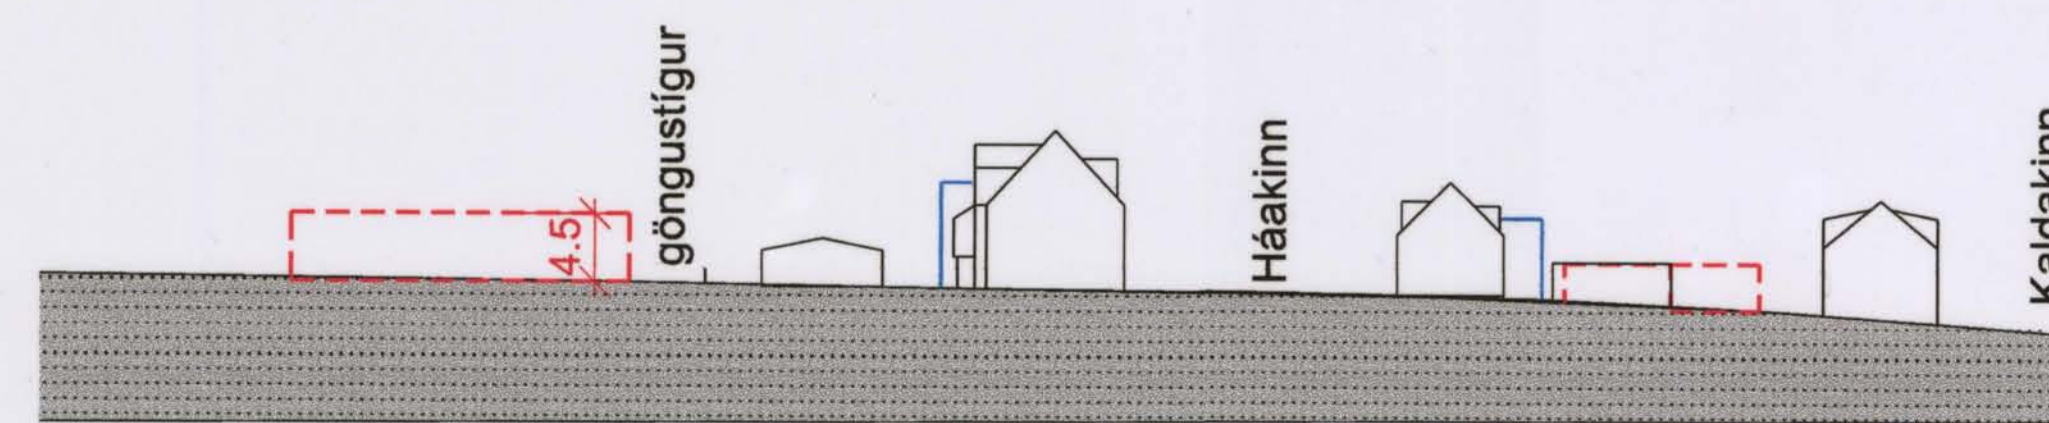

- Afmörkun deiliskipulagsreits
- Byggingarreitur
- Lóðastærð
- Núverandi lóðamörk
- Tillaga að nýjum lóðamörkum
- Hæð byggingar
- Núverandi byggingar innan skipulagssvæðis
- Húsnúmer
- Gangstétt
- Byggingarreitur viðbyggingar/svafr
- Kvóð um bílastæði
- Bílastæði
- Byggingar víki fyrir nýbyggingum

Deiliskipulagsbreyting þessi er breyting á deiliskipulagi Kinnu sem samþykkt var bæjarráði 26.júlí 2007 og ólaðist gildi þann 4.september 2007.

Deiliskipulagstillaga þessi sem auglýst hefur verið skv. 26 gr. skipulags- og byggingarlaga var samþykkt hjá

- skipulags- og byggingarráði Hafnarfjarðar þann 27.11.2008

- bæjarsjórn Hafnarfjarðar þann 29.11.2008

Th. skipulags- og byggingarráðgjafi

Th. bæjarsjórnar

Tillagan var auglýst frá 23.10.2008 til 20.11.2008.

Auglýsing um gildistöku deiliskipulagsbreytingarinnar var birt í b-útliti Stjórnartíðinda þann 22.11.2008

Skipulagsstofnun hefur fengið þessi gögn til vifriðar í samræmi við skipulags- og byggingarlög nr. 73/1997.

UTGAFA 1 TERNNAÐ 1 SAMÞYKKT 1 DAGS

BREYTINGAR

ASK Arkitektar  
Georgólfi 9  
101 Reykjavík  
Sími 515 0300  
Fax 515 0319  
www.ask.is



Páll Gunnarsson arkitekt FAL kt. 210552-2199

KINNAR Hafnarfirði

VERKFRÓ  
HEITI TERNNAÐAR

DEILISKIPULAGSBREYTING

VEITH. NÚM. 06120

TERNAÐ 05-01

UTGAFA 00

MRV. 1/73  
1:1000 / 500  
DAGS  
08.10.2008