
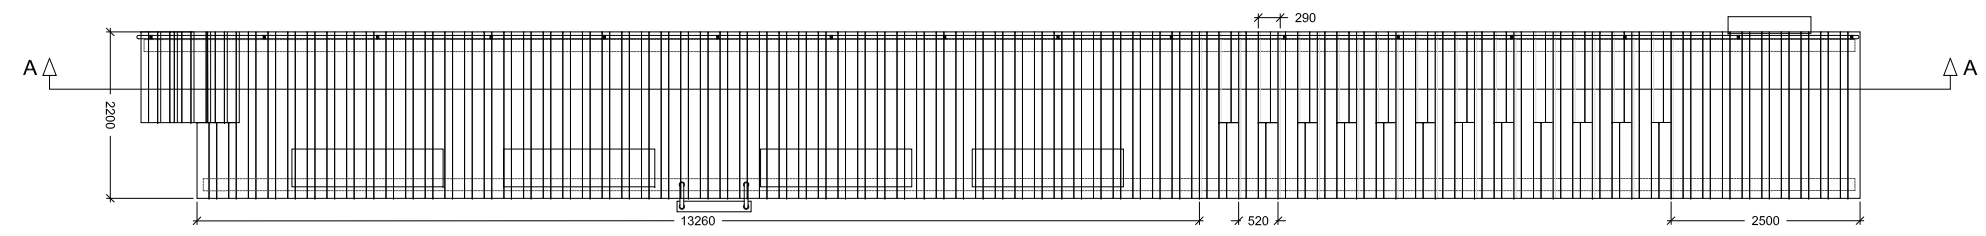


Tillaga að sjóbaðsbryggju 1:200 GAE 12.02.2008 Afstöðumynd 01

**BATTERIÐ**  
ARKITEKTAR

Trönuhrauni 1, 220 Hafnarfirdi - sími: 54 54 700  
netfang: batteri@arkitekt.is vefsíða: www.arkitekt.is

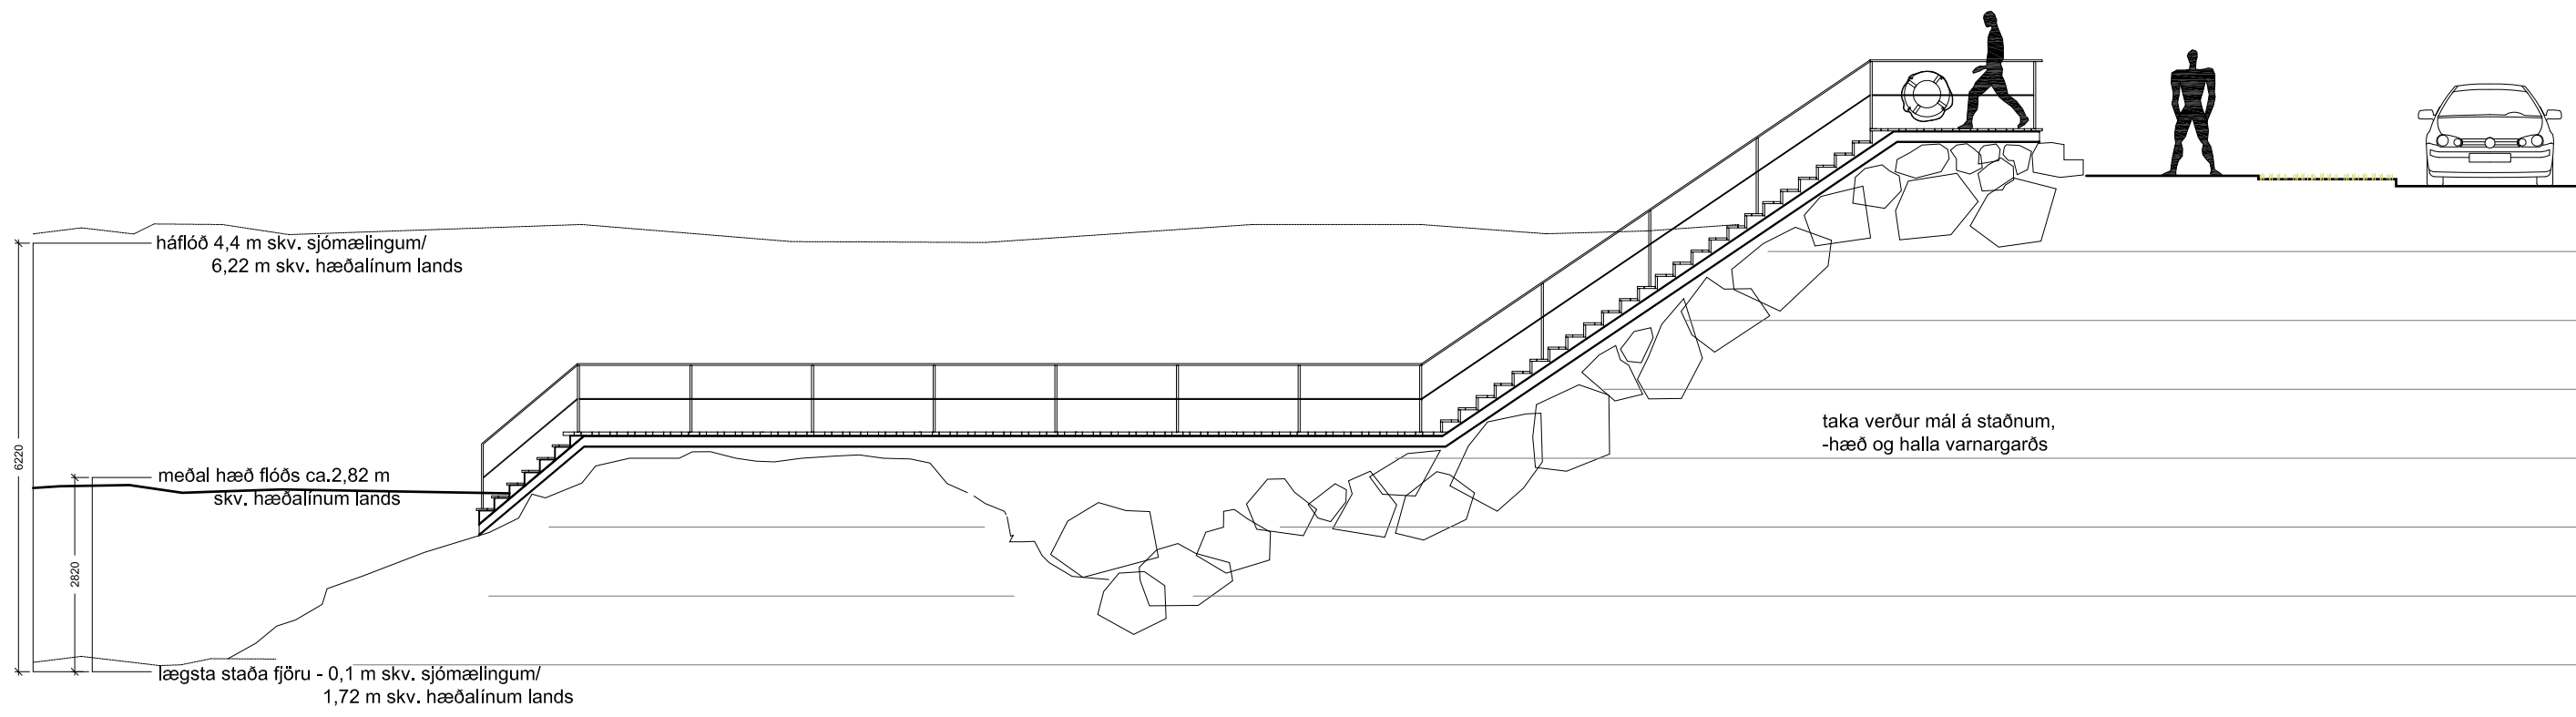

Tillaga að sjóbaðsbryggju 1:100 GAE 12.02.2008 Plan og snið A-A 02

