Trönuhraun 9 Hafnarfirði.

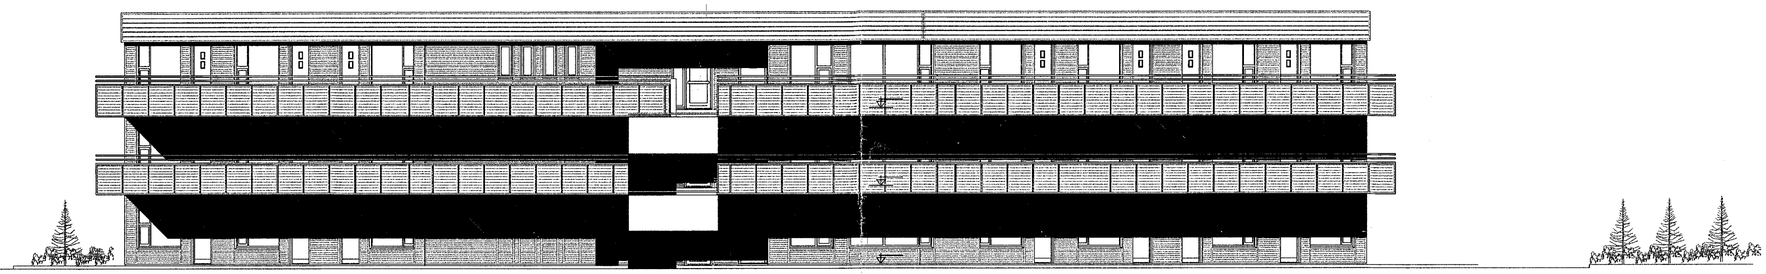

ÚTLIT NORÐAUSTUR. MKV 1:100.

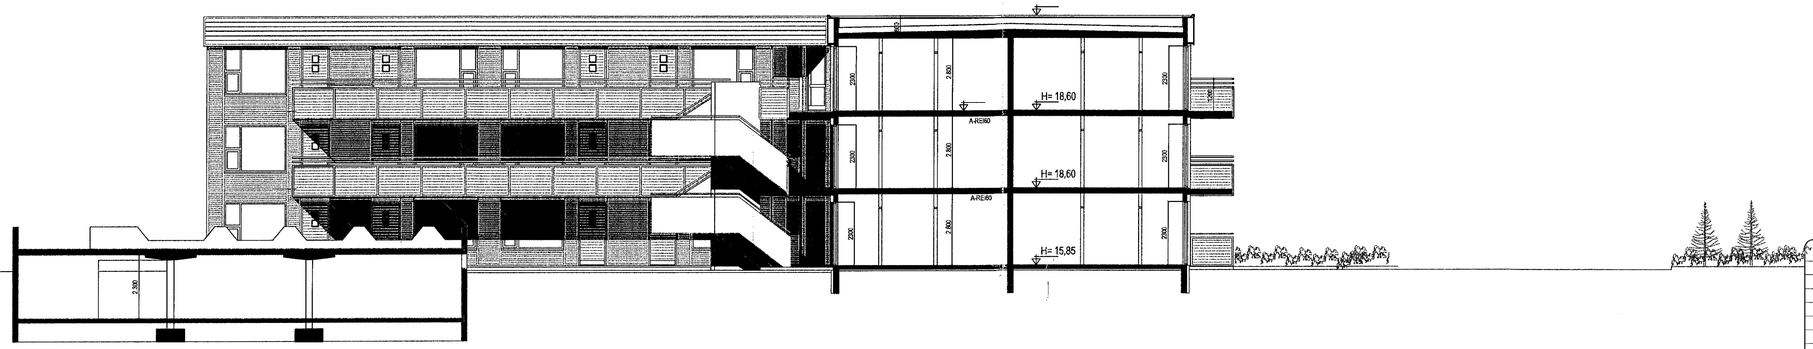

SNIÐ. B - B. MKV 1:100.

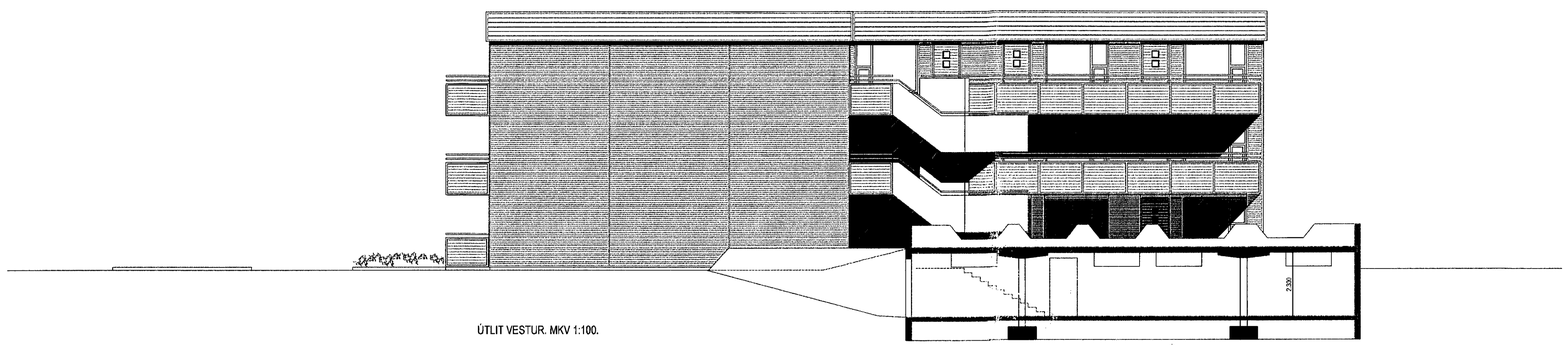

ÚTLIT VESTUR. MKV 1:100.

SNIÐ. C - C. MKV 1:100.

Breytingar:

Efni:	Dags.	Teikn.	Yfirf.:

Trönuhraun 9 Hafnarfirði.
Landnúmer: 122755

Aðaluppdráttur. Númer. 3 af 5

Efni:	Útlit, snið B-B, C-C..		
Mælikvarði:	1 : 100		
Frumstærð blaðs:	A1		
Teiknað:	Sig. Þ.	Verk nr:	04016
Yfirfarið:	Sig. Þ.	Teikn. nr:	103
Dagsetning útgáfu:	25-09-16.	Endursk:	

STH. teiknistofan ehf.
Strandgötu 11.
220 Hafnarfirði.
kt. 510298-2769.
Sími 5651510.
teiknistofan@simnet.is.

Áritun aðalhönnuðar.
29/9/16

Sigurður Þorvarðarson byggingafræðingur bfi. kt. 141250-4189.