




Trönuhraun 9 Hafnarfirði.

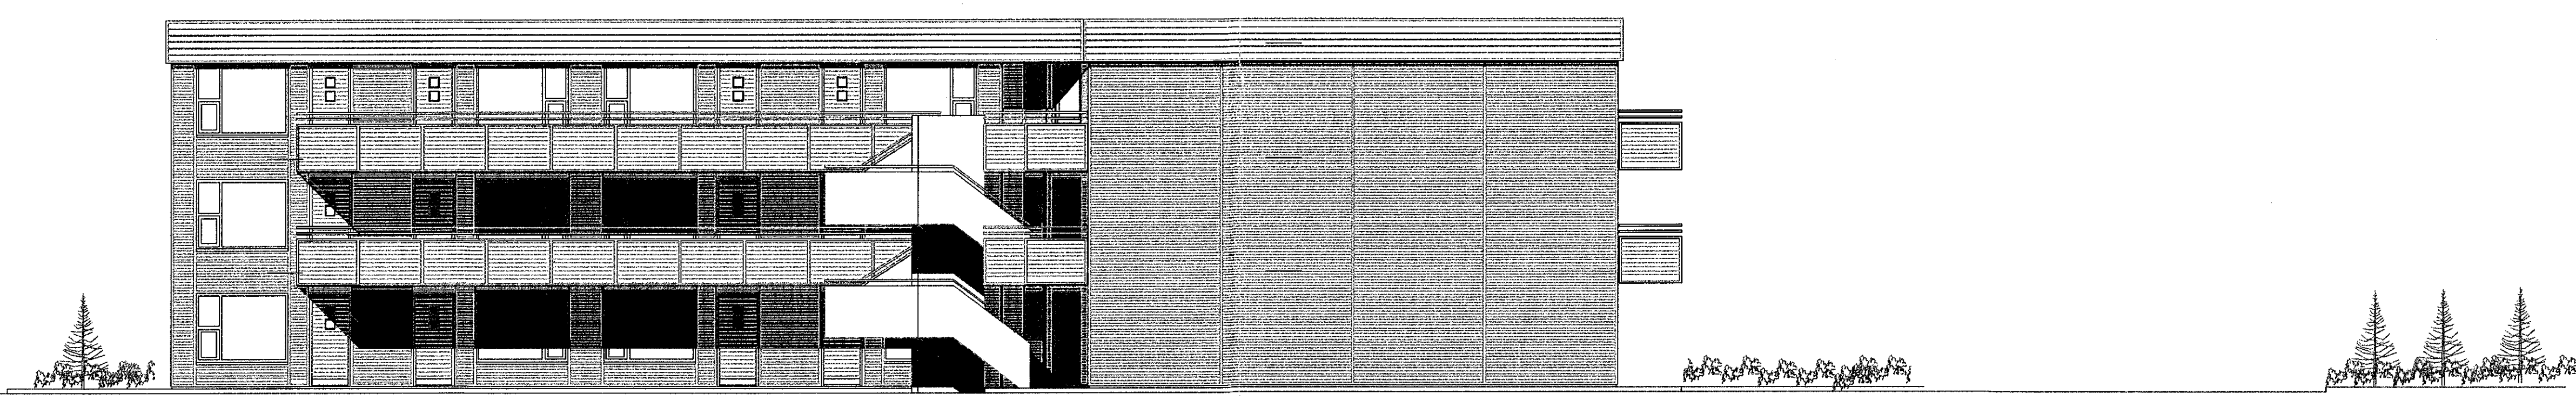

ÚTLIT SUÐUR. MKV 1:100.

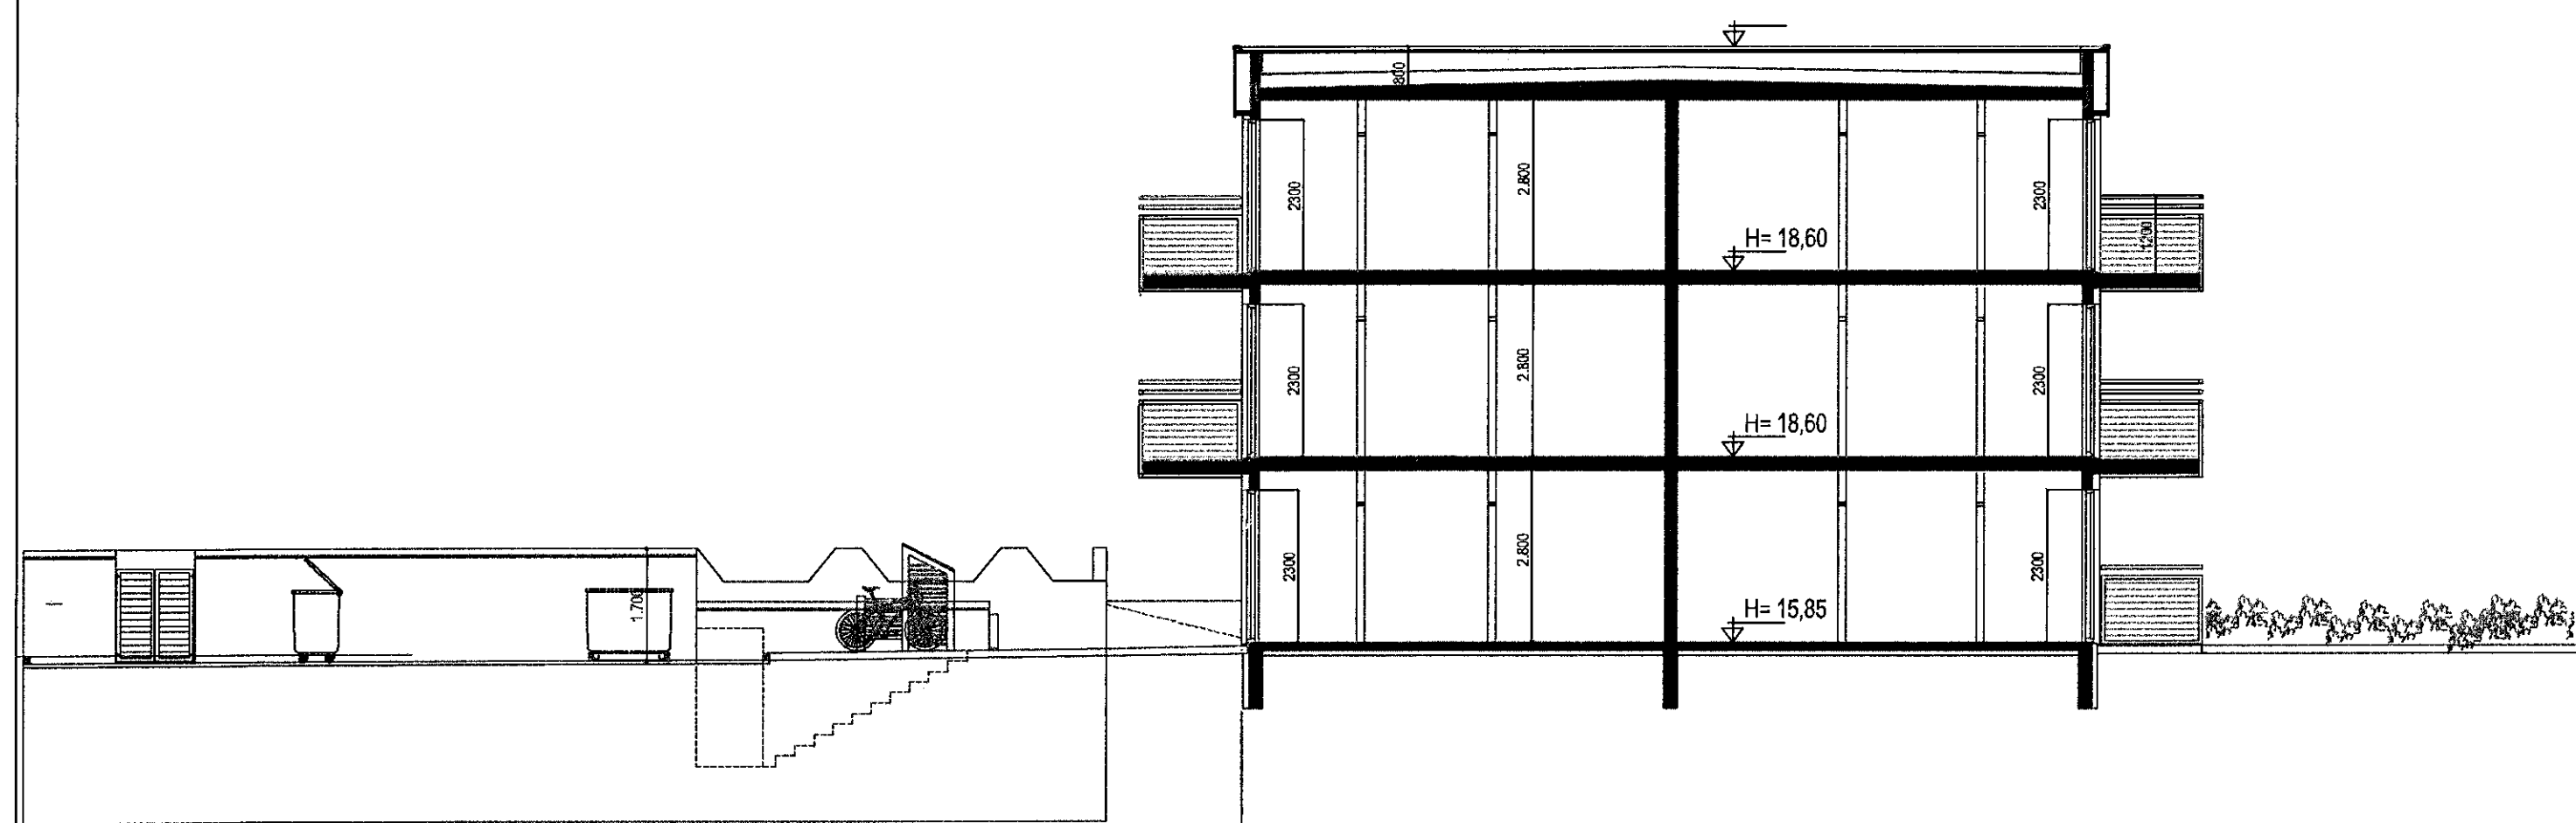

SNID. A-A. MKV 1:100.

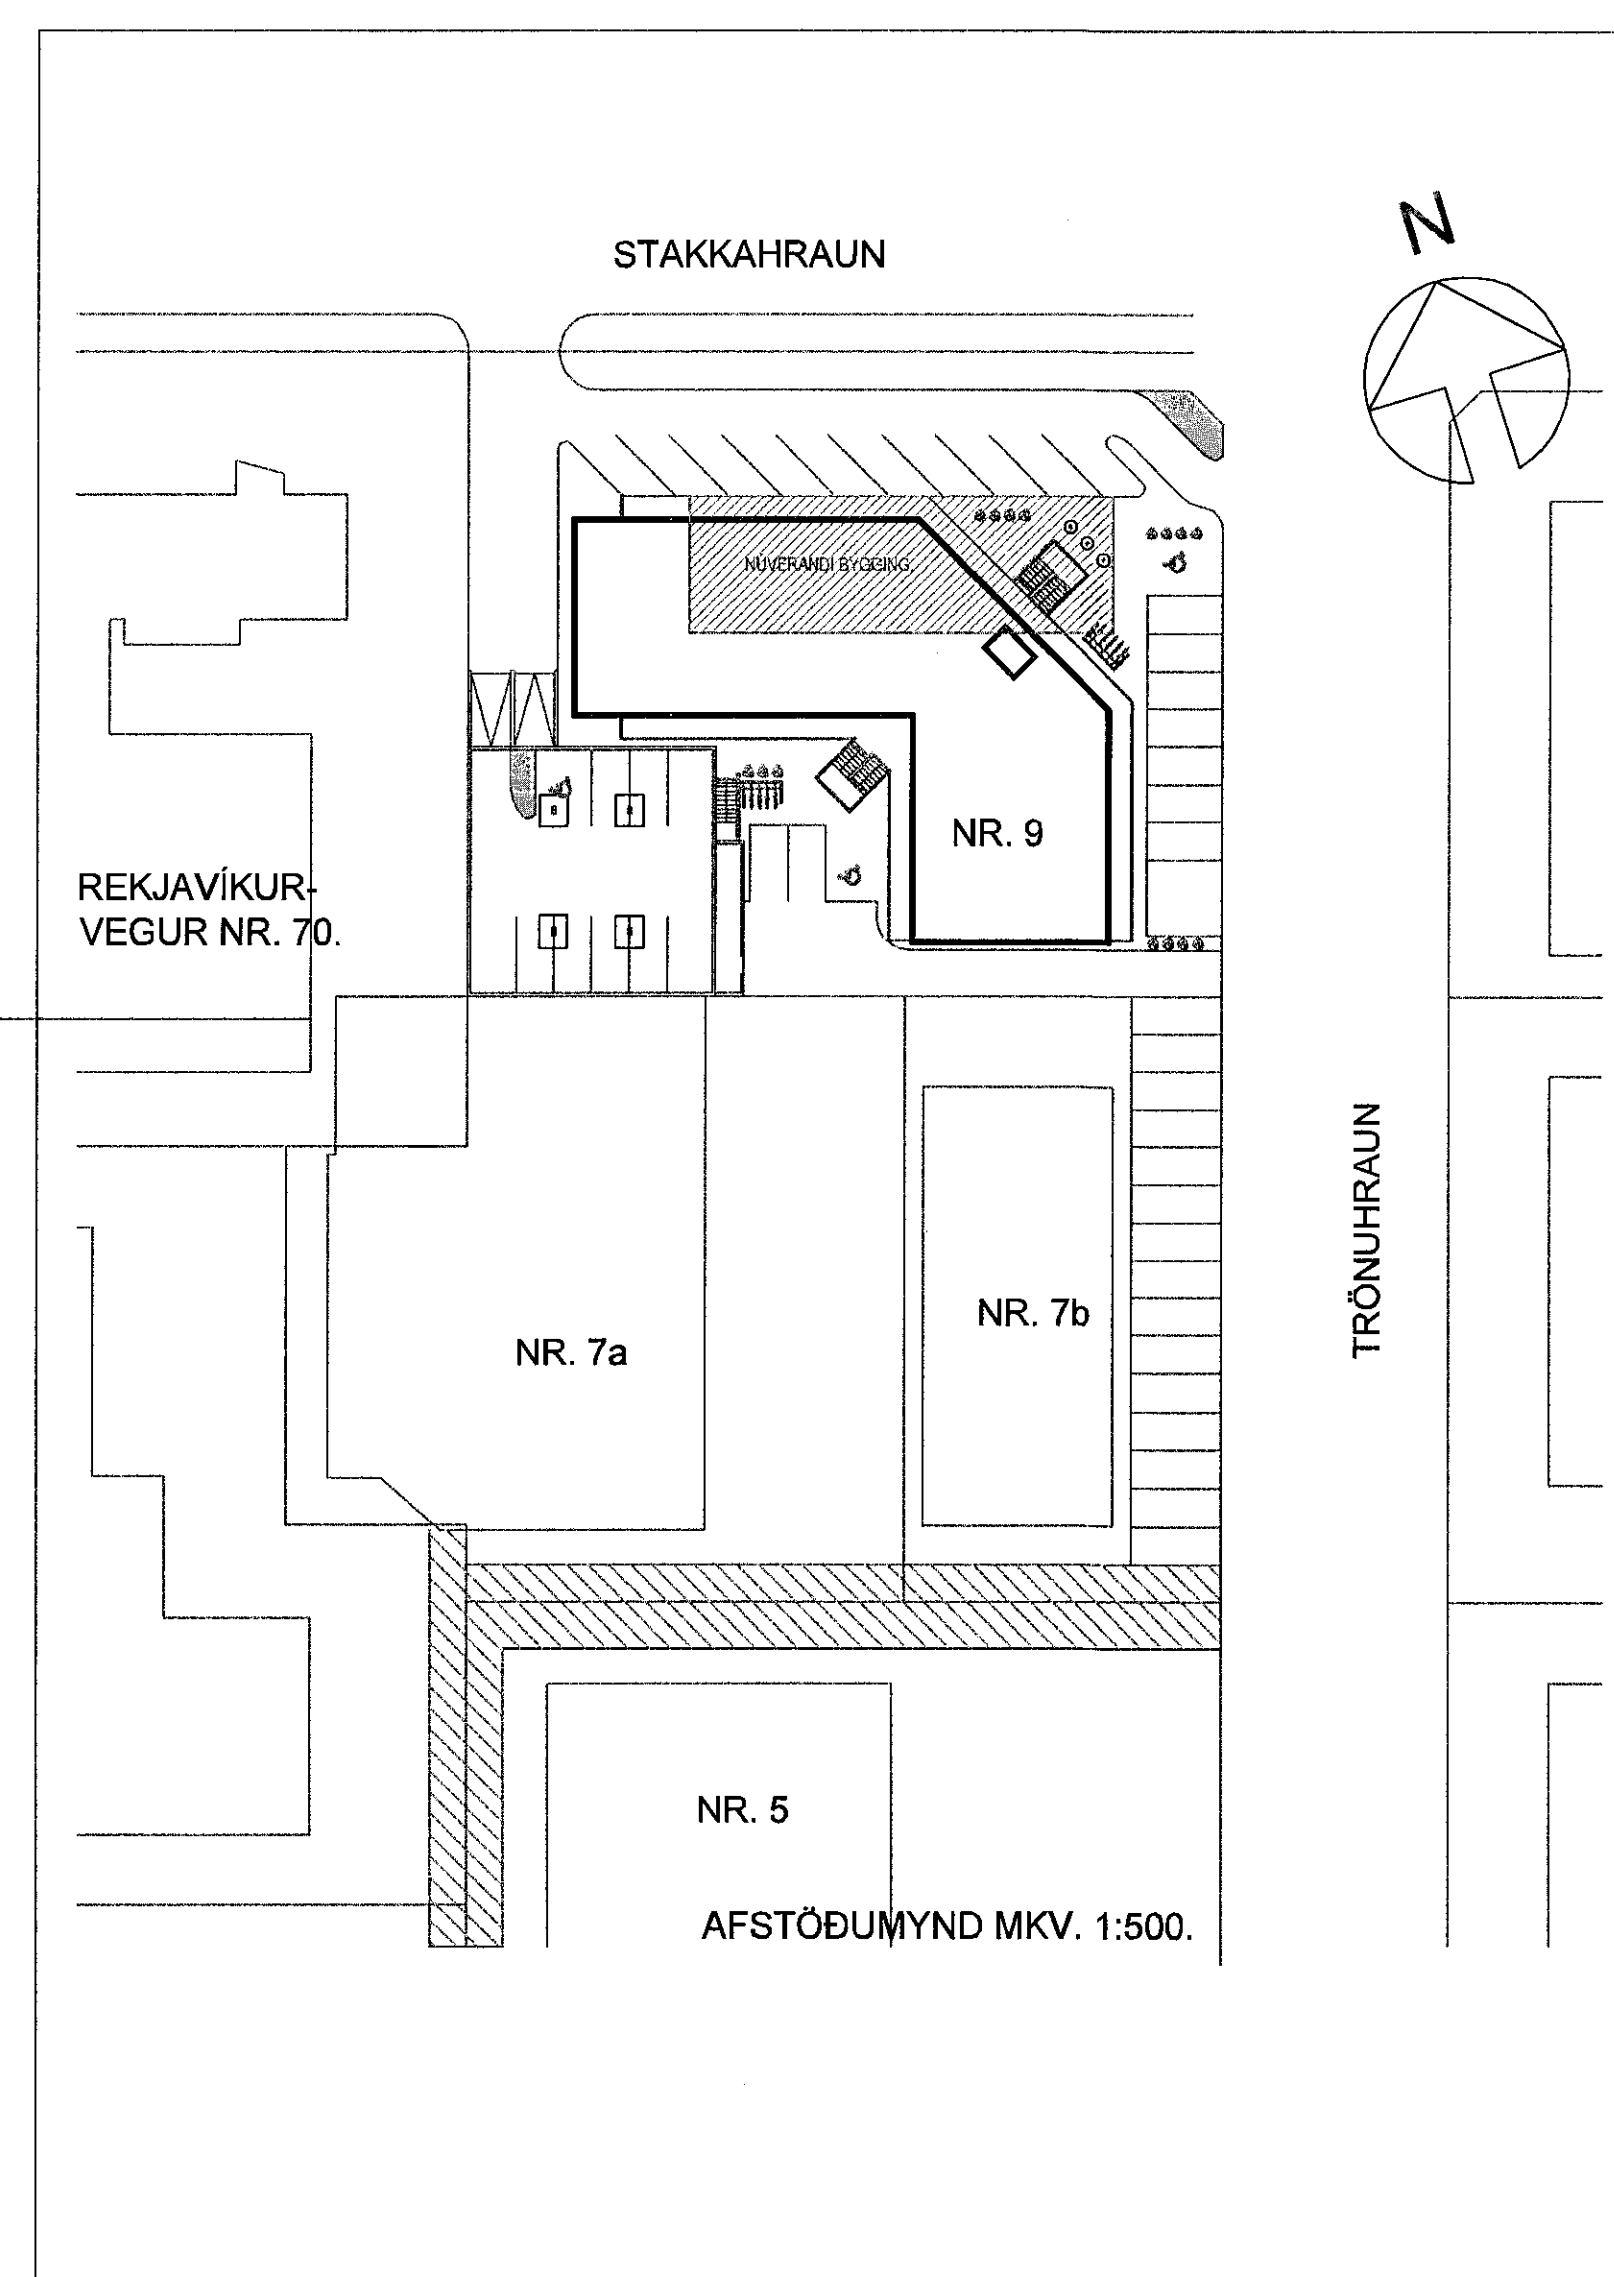

AFSTÖÐUMYND MKV. 1:500.

Breytingar:	Dags.	Teikn.	Yfirt.
Efni:			

Trönuhraun 9 Hafnarfirði.
Landnúmer: 122755

Aðaluppdráttur. Númer. 4 af 5

Efni: Útlit suður / sniðmynd.afstöðumynd.
Mælikvæði: 1:100 / 1:500
Frumteikningur: A1
Teiknað: Sig. P. Verk nr: 04016
Yfirfarir: Sig. P. Teikn. nr: 104
Dagsetning útgáfu: 25-09-16. Endurskt:

STH. teiknistofan ehf. Strandgötu 11.
Áritun aðalnönnuábr. 220 Hafnarfirði.
Sími 565 1510.
teiknistofan@simnet.is

Sigurður Þorvarðarson byggingafræðingur bfl. kt. 141250-4189.