


SNEDING A-A 1:100

MH. 01. lí. stöðir

Vbygging metahluta 2

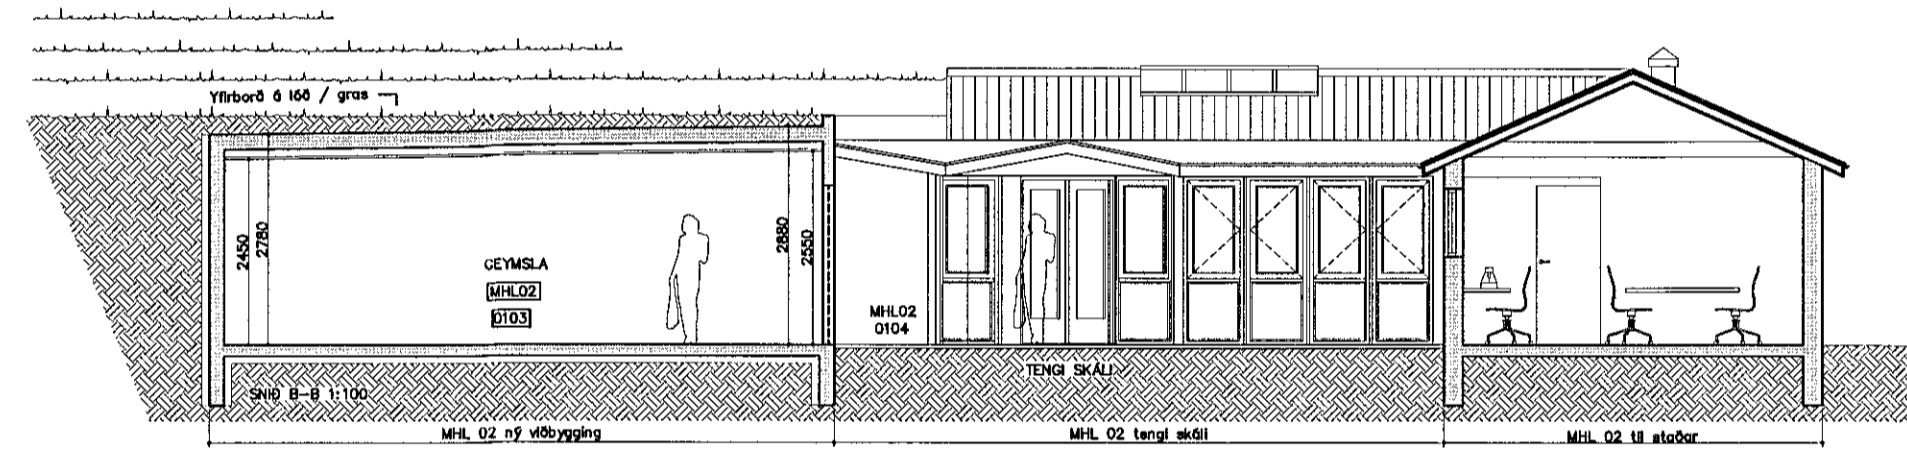


SNIP B-B 1:100

MH. 02. ný vöðbygging

MH. 02. tengi skáli

MH. 02. lí. stöðir

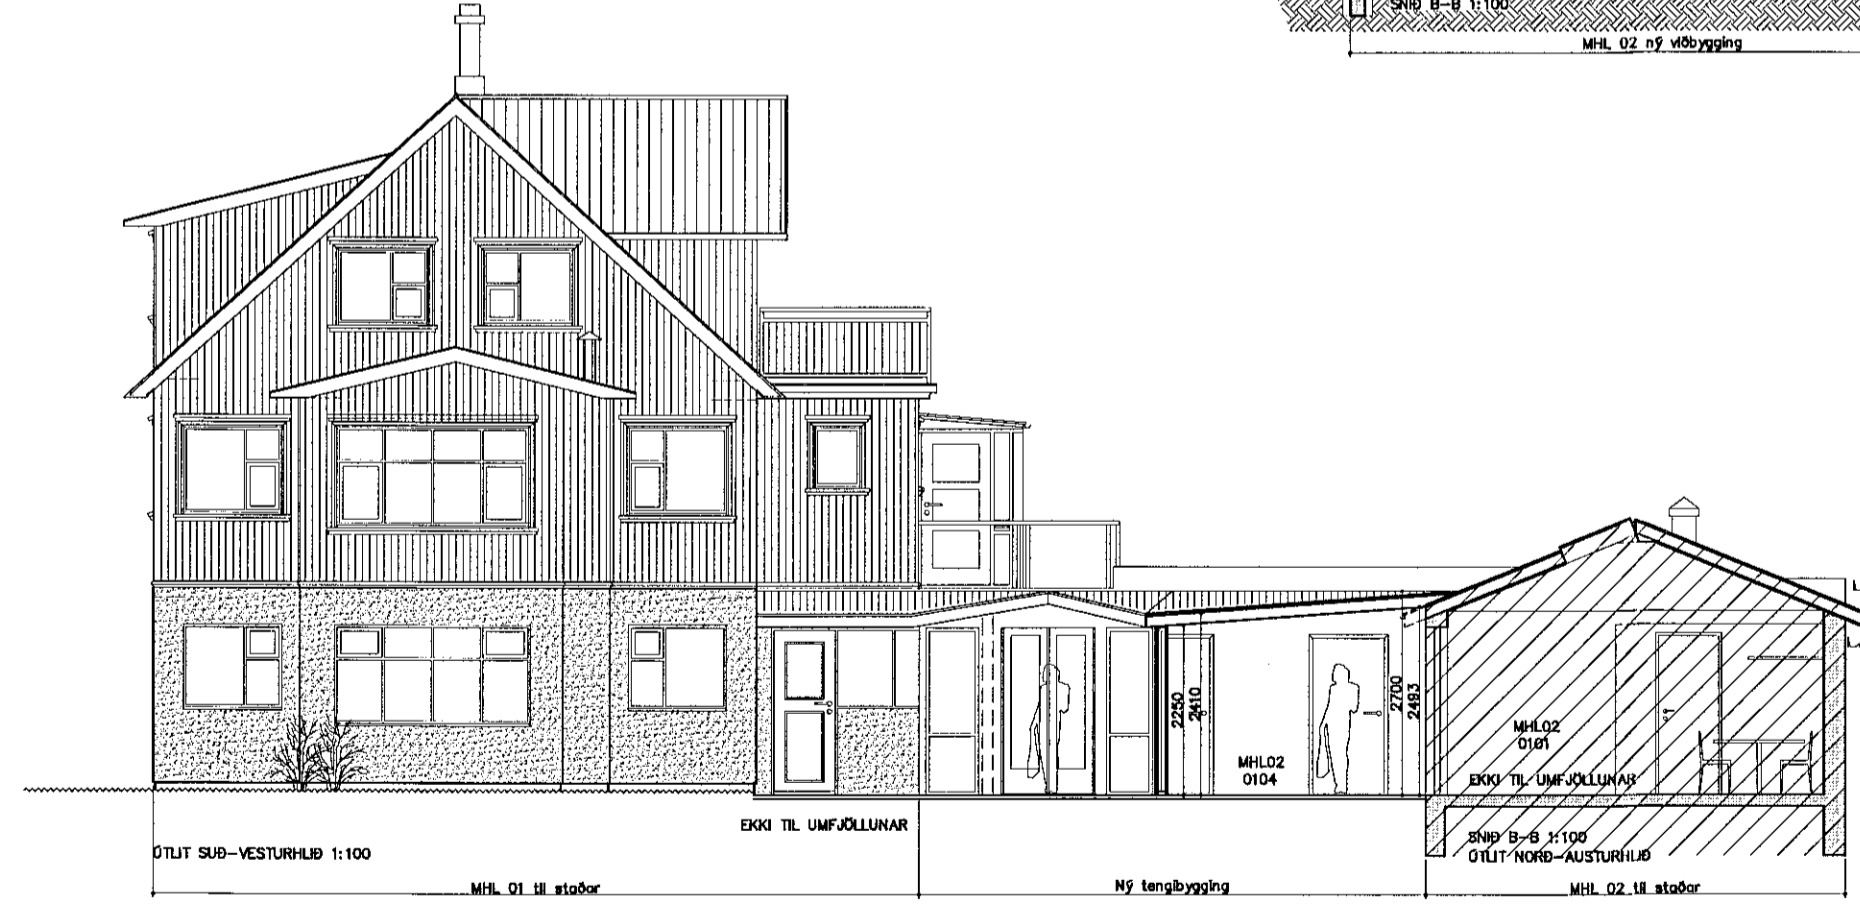

ÓTLIT SUÐ-VESTURHLIÐ 1:100

MH. 01. lí. stöðir

ERKI TIL UMÞJÖLLUNAR


Ný tengbygging

MH. 02. lí. stöðir

Onyx ehf

Brynjar Danielsson Byggingafr.
Stórakrika 53 270 Mosfellsbæ
Sími. 861 5655
Netfang. onyx@onyx.is
Veffang. www.onyx.is

nr.	Breyting.	af	dags	VERKEFNI	SUÐURGATA 73 HF	DAGS.	04.04.2016
1				TEIKNING.	Kennsluhúsnæði viðbygging Útlit og snið	TEIKNAD AF.	BRYNJAR
2						TEIKN nr.	A103
3				YFIRFARIN OG SAMÞYKKT.		Kt.	09.04.67-5229
4							
5				MÆLIKVARÐI.	1:100		
6							
7							
8							

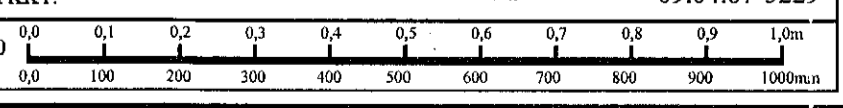

HRINGBRAUT 68