


# MIKLAHOLT - VESTURKOT - HVALEYRARHOLTI

# SKIPULAGSREITUR 6.04


## BREYTING Á DEILISKIPULAGI

## BÍLASTÆÐI

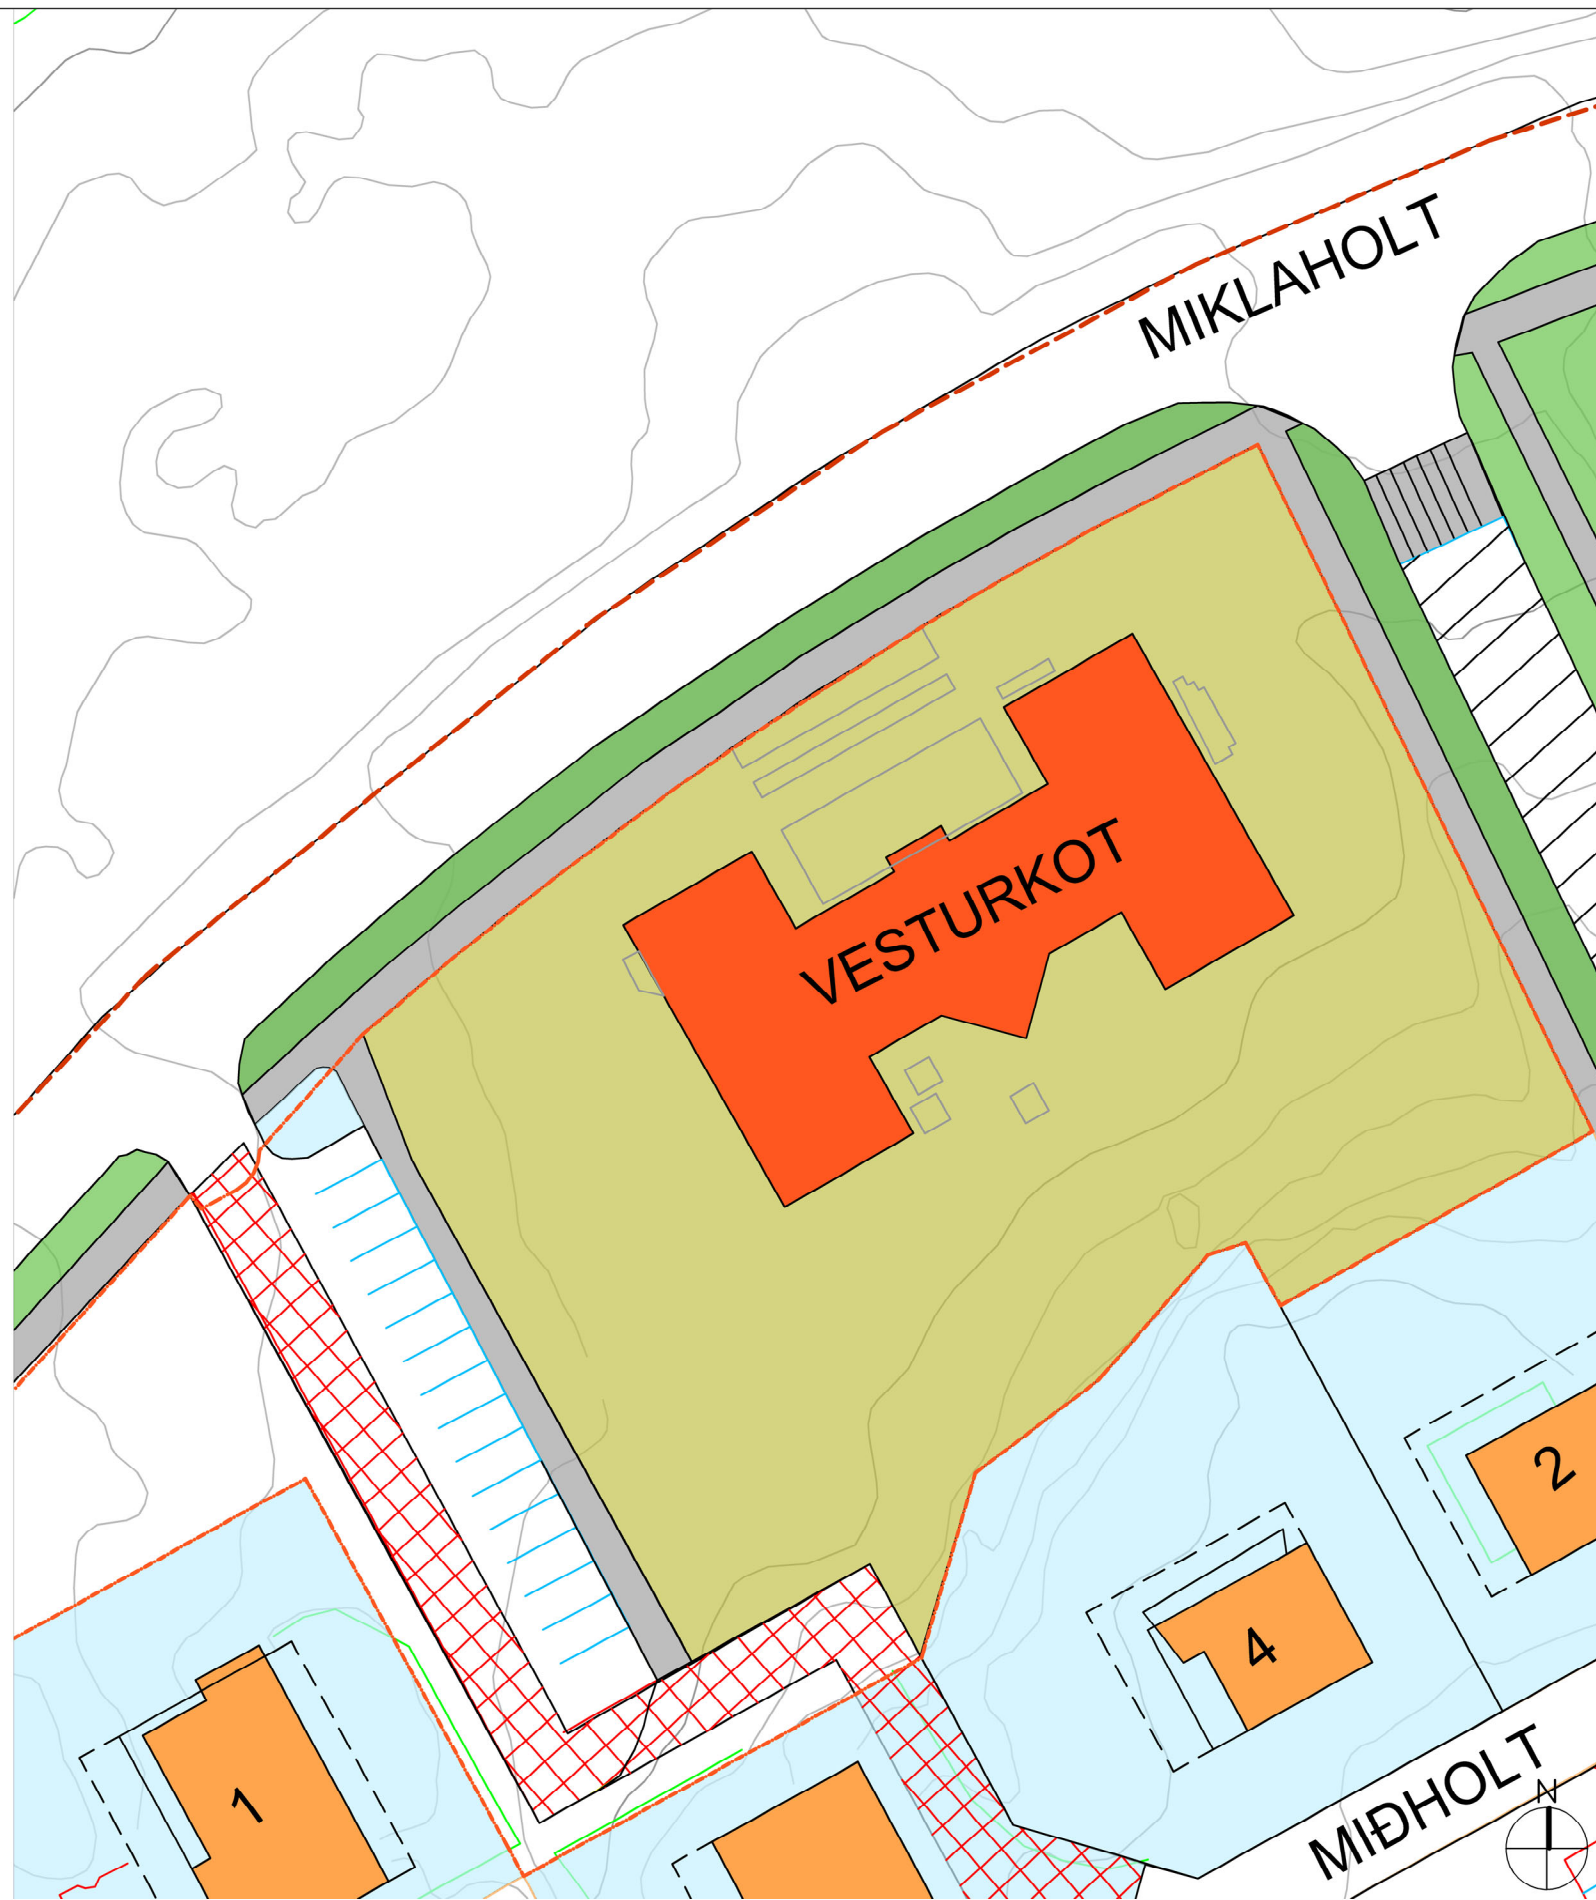

FYRIR BREYTINGU

MKV 1:500

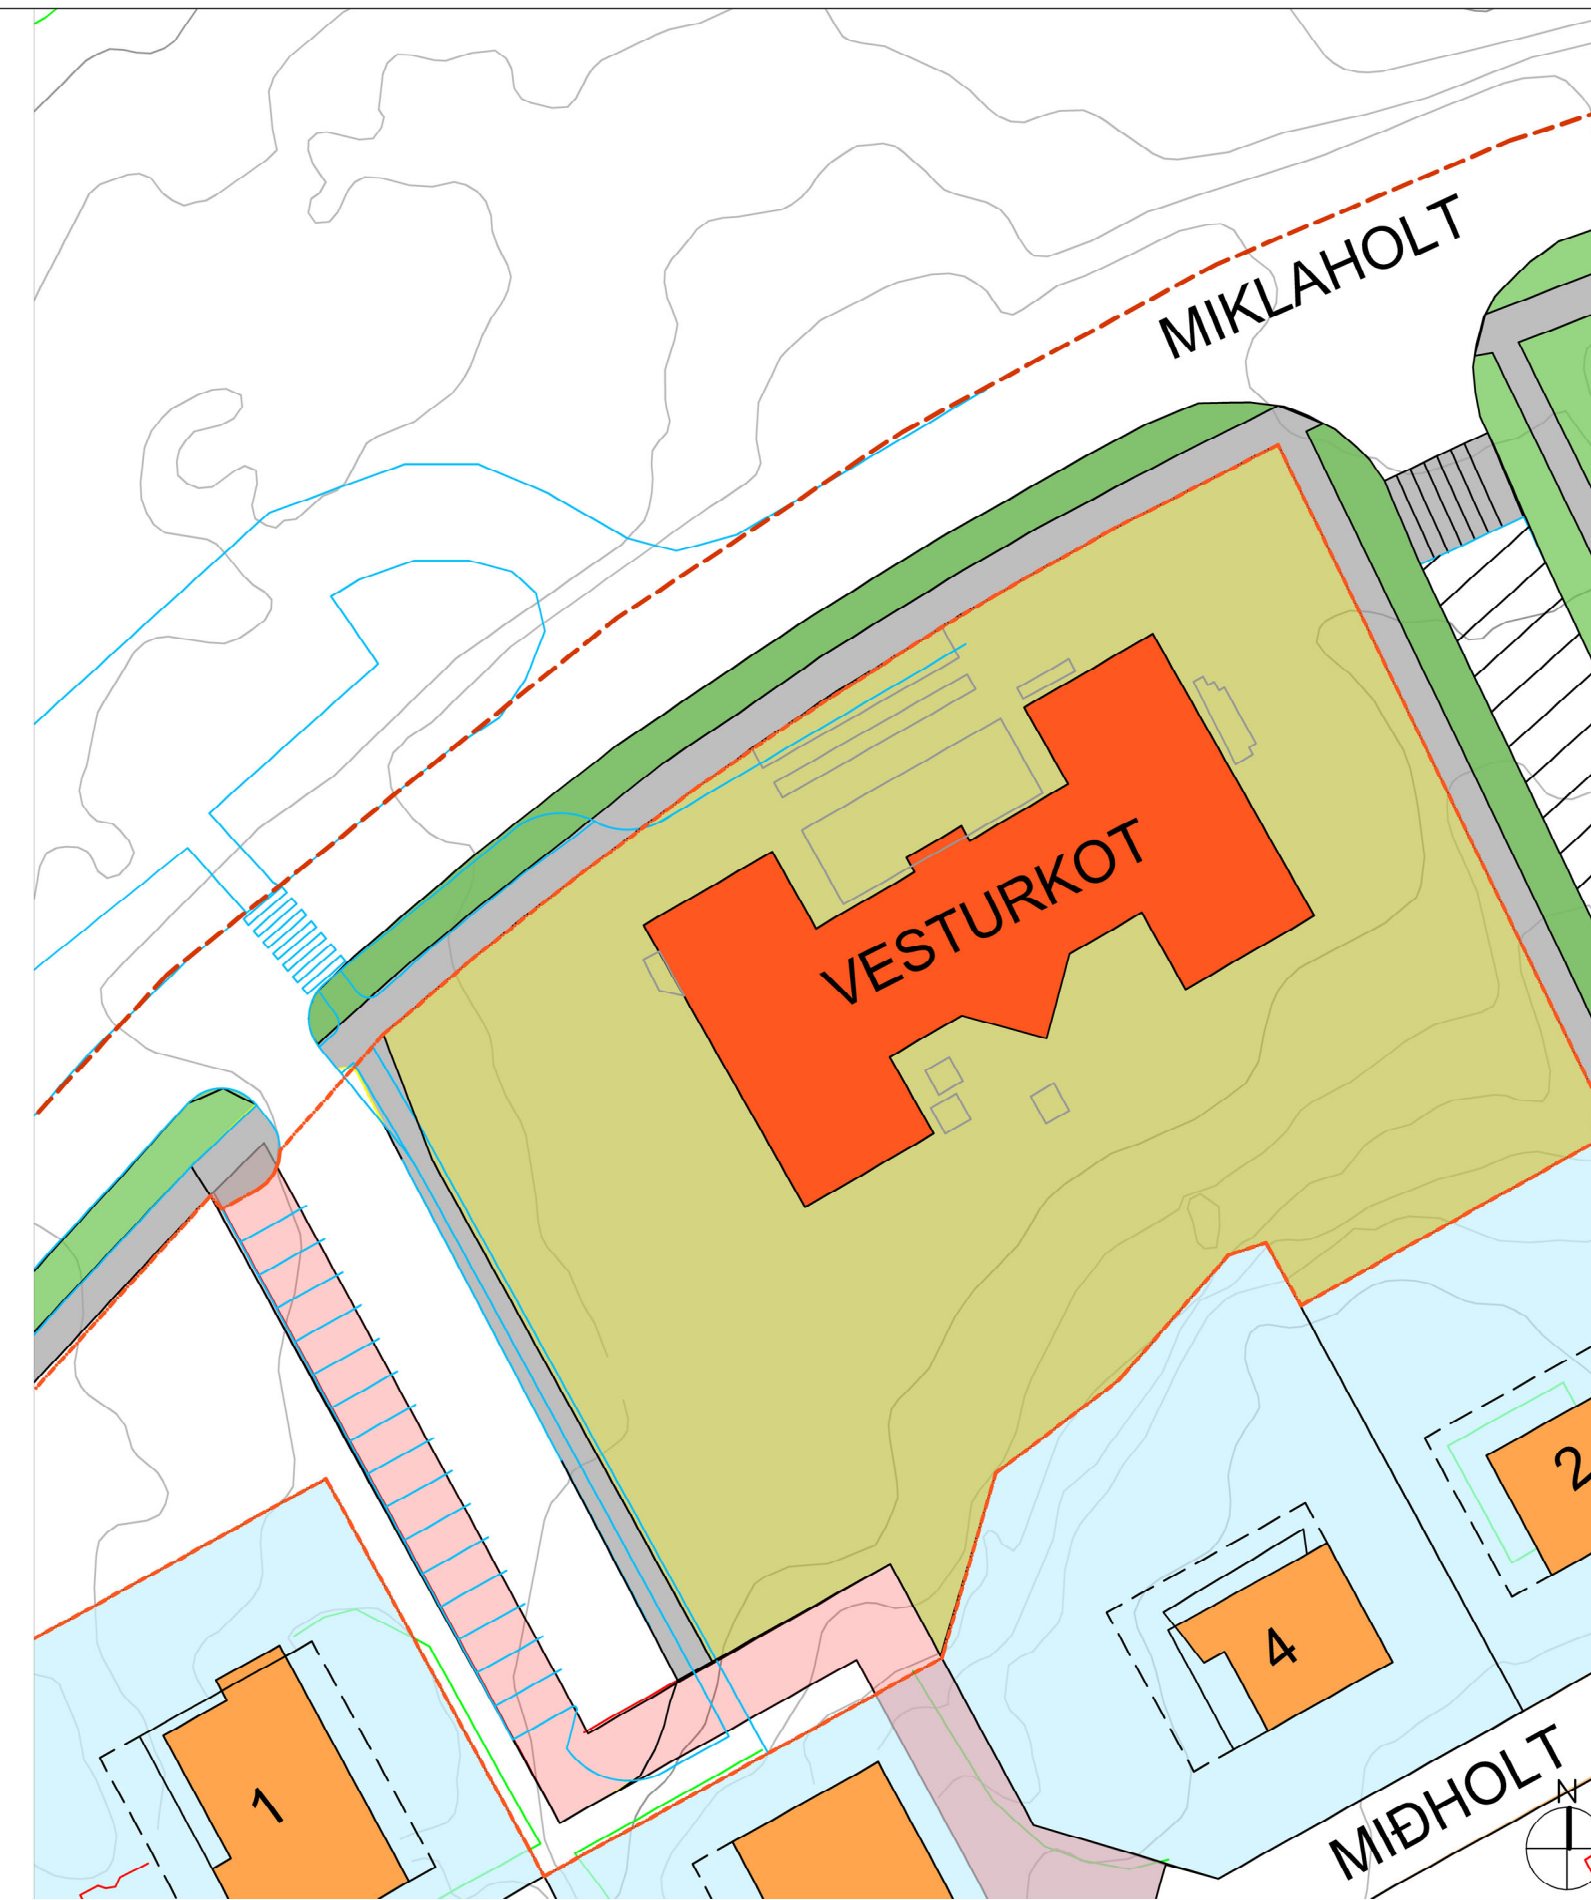

EFTIR BREYTINGU

MKV 1:500

### NÚGILDANDI DEILISKIPULAG:

Samþykkt í samræmi við gr. 4.4.1 skipulagsreglugerðar nr 318/1985 af Bæjarstjórn Hafnarfjarðar þann 8. okt 2002 og í Skipulags- og byggingarráði þann 15. okt 2002.

### BREYTING DEILISKIPULAGS:

16 Bílastæði á lóð nr. 1 við Miklaholt eru færð á suð-vestur hluta bílastæðaplans.

Að öðru leyti gilda deiliskipulag og skilmálar samþykkt í Skipulags- og byggingarráði Hafnarfjarðar þann 8. okt 2002 og Bæjarstjórn Hafnarfjarðar þann 15. okt 2002.



Aðalskipulag Hafnarfjarðar 2005-2025 - Staðsetning í bæjarlandi.

### SKÝRINGAR

- Mörk skipulagssvæðis
- Mörk deiliskipulagsbreytinga
- Lóðamörk
- Almenn græn svæði
- Íbúðarhús
- Lóð fyrir þjónustustofnun
- Kvæð um gróft v/ lagna
- Íbúðarhús
- Þjónustubyggingar
- Byggingarreitur viðb./svalir
- Gangbraut
- Kvæð um gróft v/ lagna fyrir breytingu
- Kvæð um bílastæði innan lóðar
- Kvæð um gróft v/ lagna fyrir breytingu

Deiliskipulagsbreyting þessi hefur fengið meðferð í samræmi við 1.mgr. 43. gr. skipulagslaga nr. 123/2010 og var samþykkt í skipulags- og byggingarráði Hafnarfjarðar þann.....2019

f.h. skipulags- og byggingarráðs

og í bæjarstjórn Hafnarfjarðar

Bæjarstjórnin í Hafnarfirði

Tillagan var auglýst frá .....2019

með athugasemdafresti til .....2019

Deiliskipulagsbreytingin öðlaðist gildi þann .....2019

**SKIPULAGS- OG BYGGINGARSVIÐ**  
**HAFNARFJARÐAR**  
 ÞORMÓÐUR SVEINSSON / RH  
 18.06.2019  
 MÁLSNR: 1906400