



SUÐURHÖFN - BREYTING Á DEILISKIPULAGI ÓSEYRARBRAUT 25

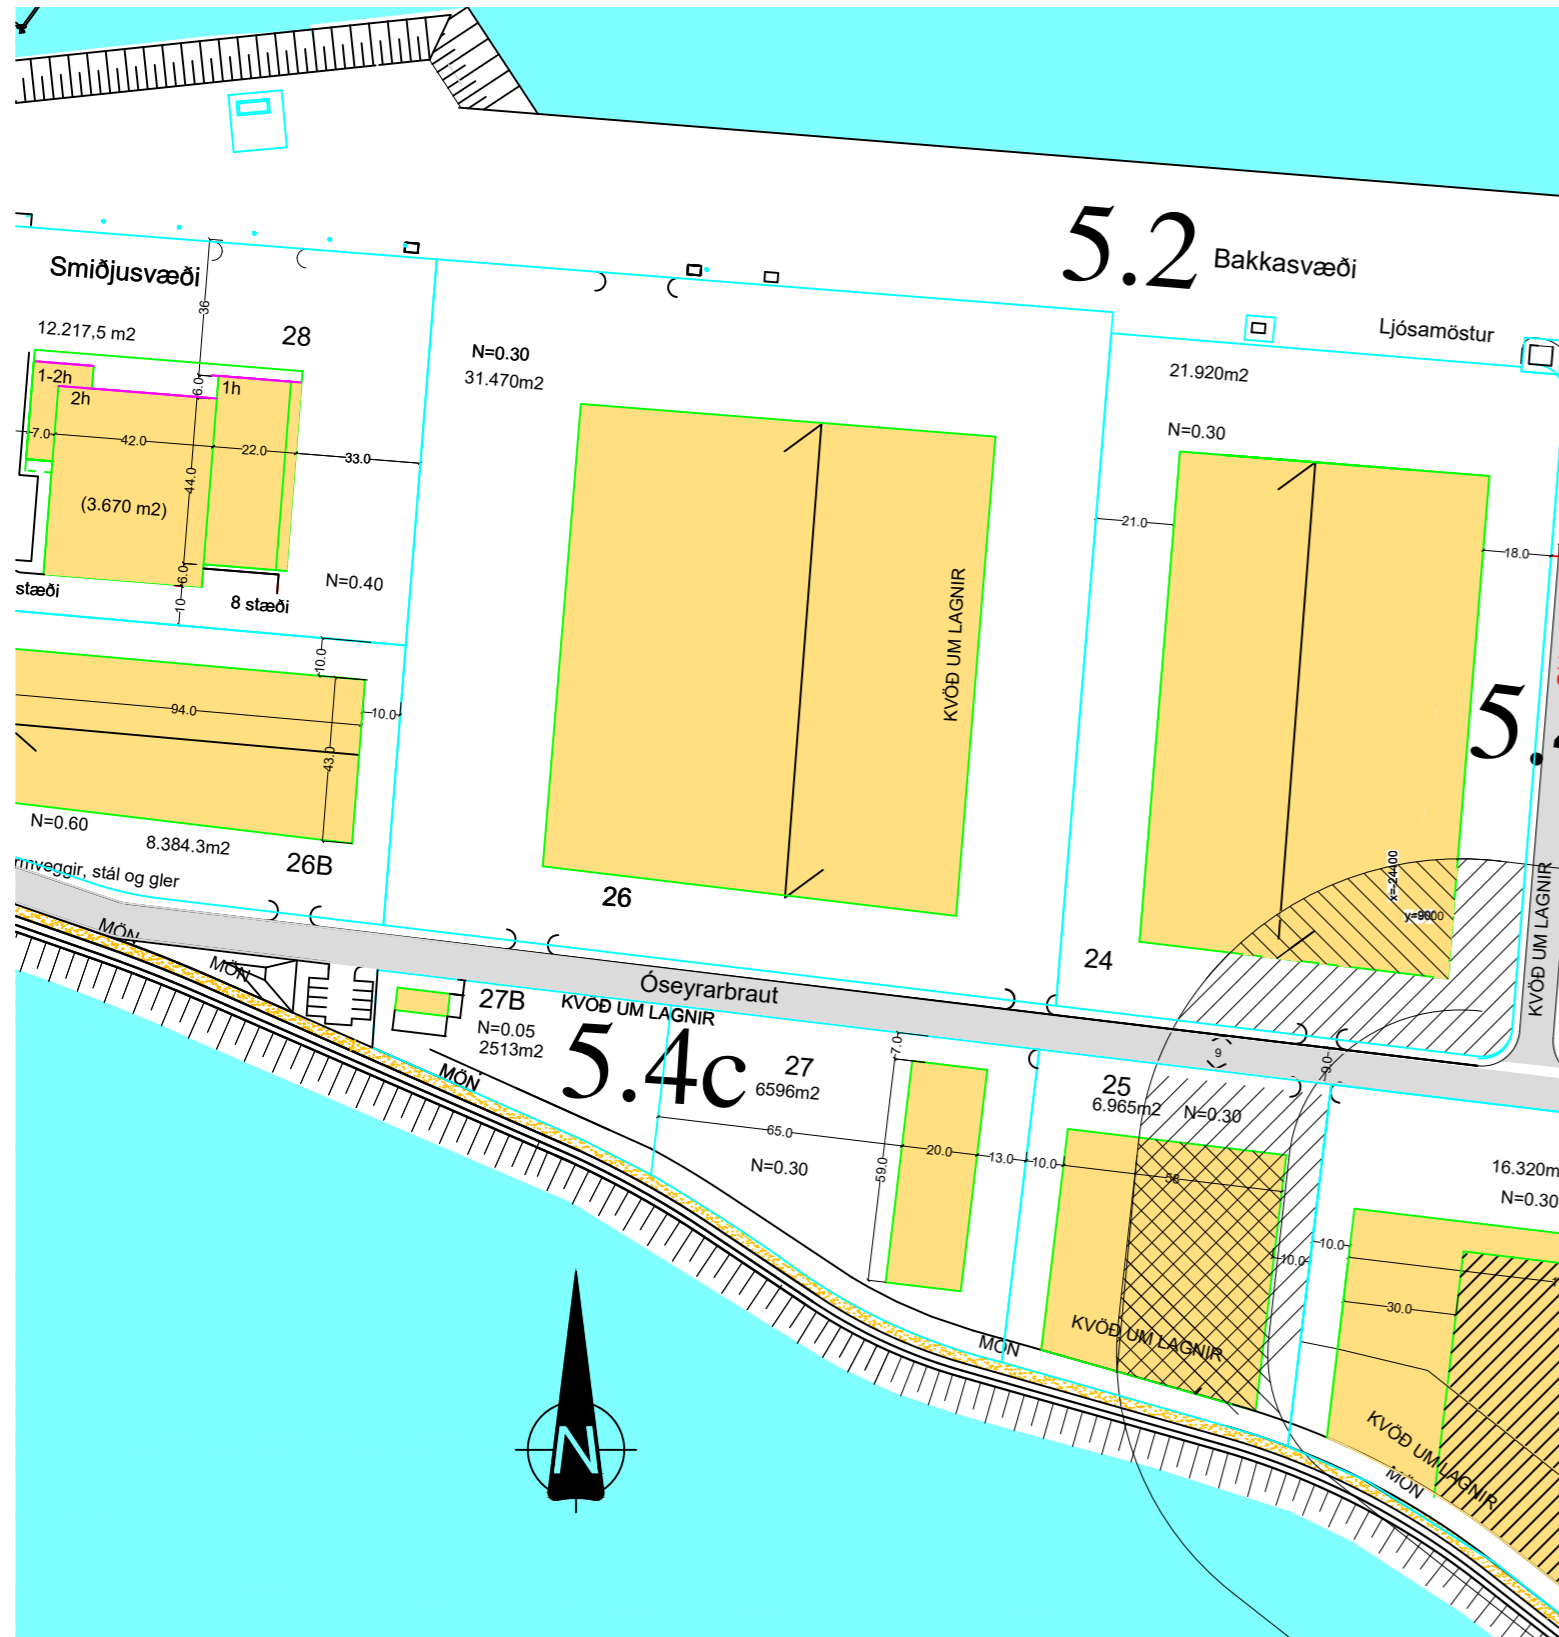

FYRIR - GILDANDI DEILISKIPULAG Í GILDI FRÁ 18.07.2017, mkv. 1:2000

Í gildi er greinargerð deiliskipulags Suðurhafnar, útgáfa 03, dags. 01.02.2004

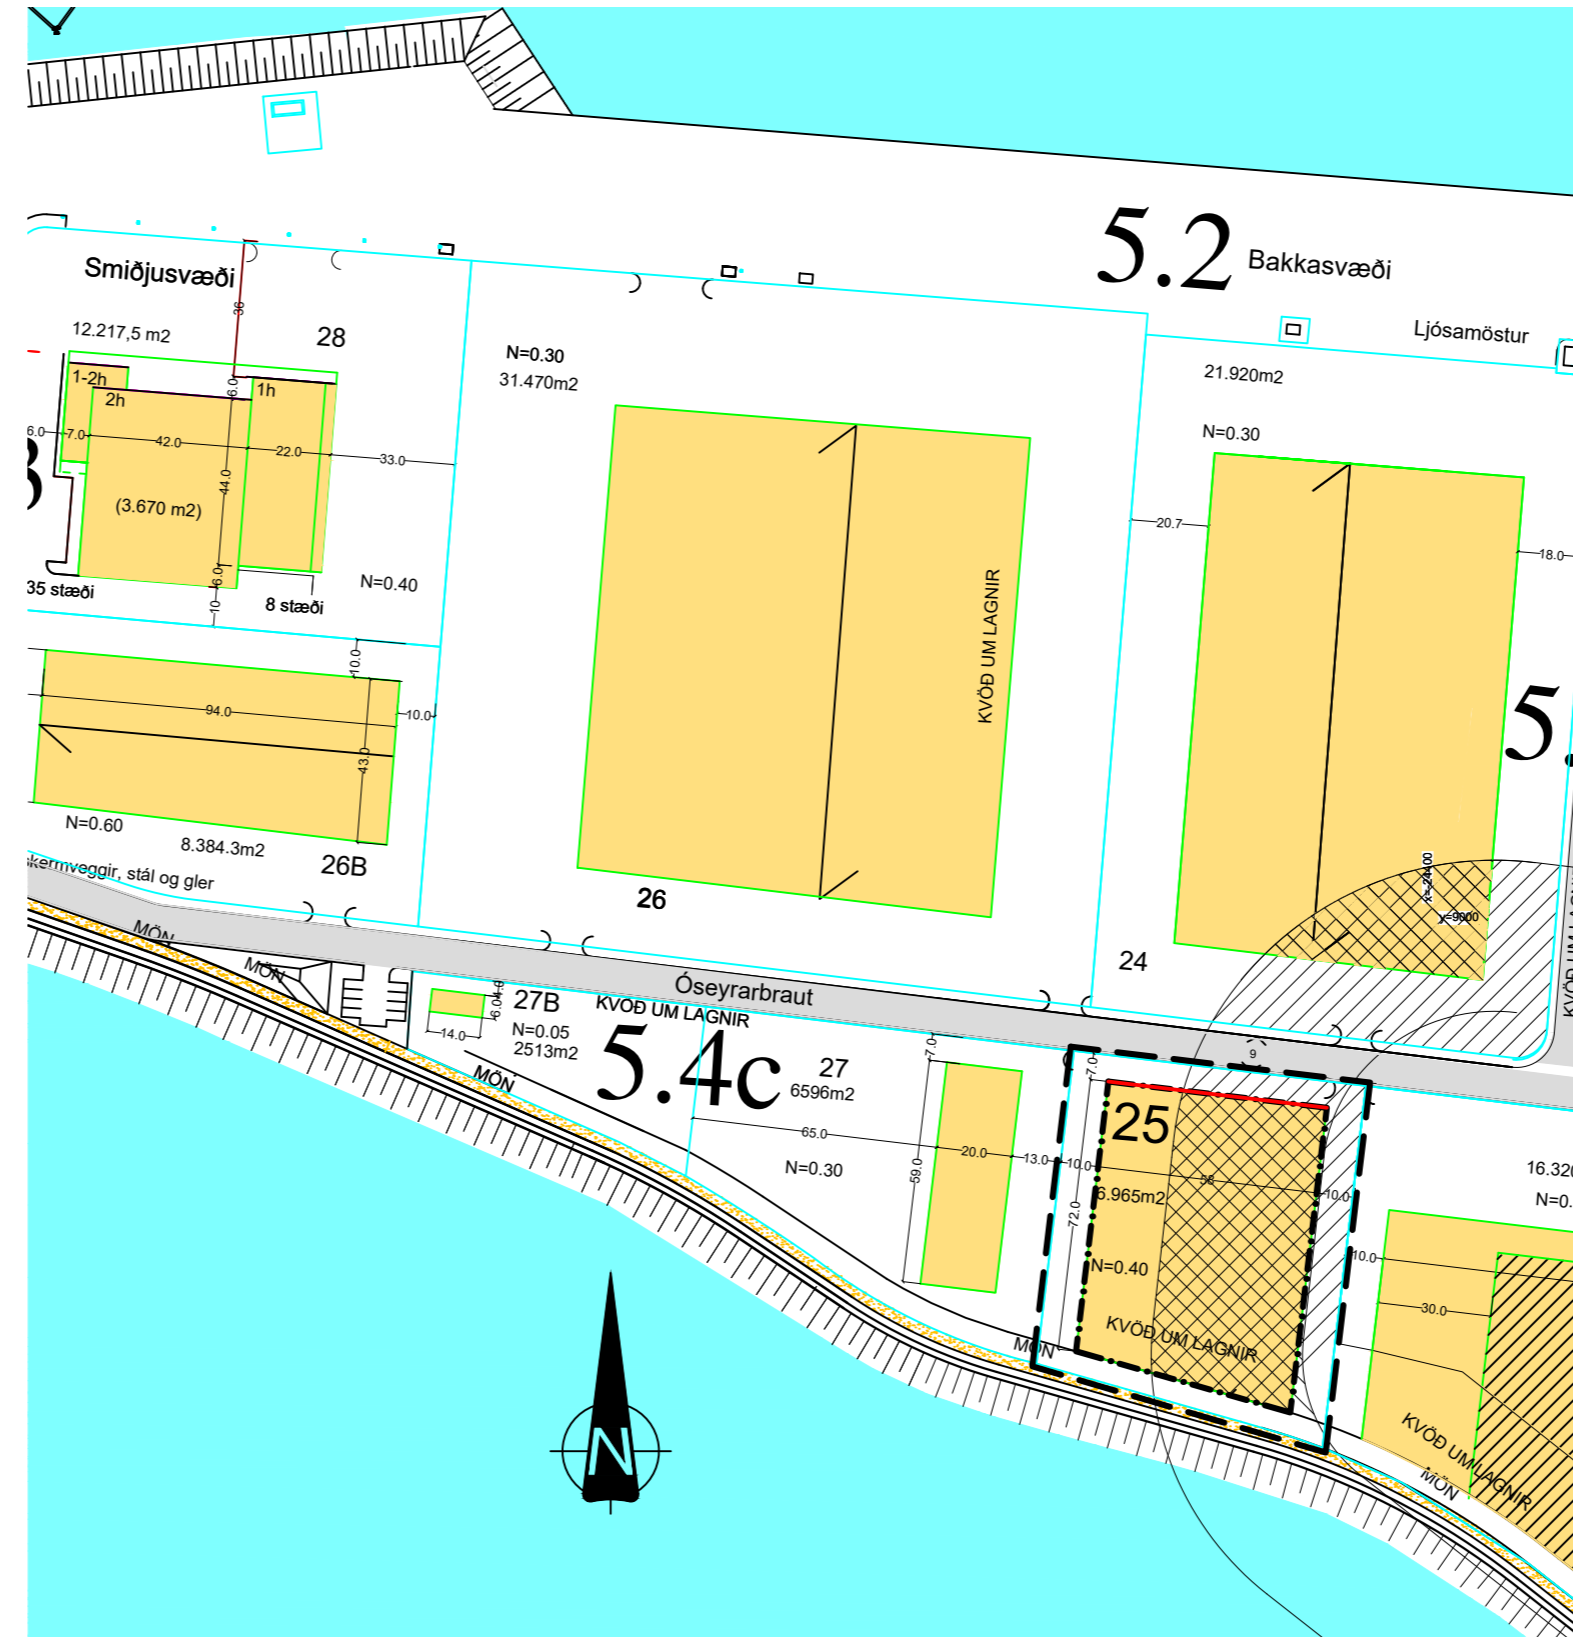


EFTIR - BREYTT DEILISKIPULAG, mkv. 1:2000

LÝSING A BREYTINGUM:

ÓSEYRARBRAUT 25
BREYTINGIN FELST Í AÐ BYGGINGARREITUR FYRIR
ÓSEYRARBRAUT 25 STÆKKAR UM 13.0m TIL NORÐURS
HEILDARBYGGINGARMAGN VERÐUR N=0.40
AÐRIR SKILMÁLAR HALDAST ÓBREYTTIR

LÓÐARSTÆRÐIR ÁKVARÐAST NÁKVÆMLEGA VIÐ ENDANLEGA
GERÐ MÆLI- OG LÓÐARBLAÐA

AÐ ÖÐRU LEITI GILDA FYRRI SKIPULAGSSKILMÁLAR FYRIR
SVÆÐIÐ SEM VERÐA EFTIR ÞESSA BREYTINGU (ÚTGÁFA 04)
KOMI TIL FÆRSLU Á GÖTULÖGNUM EÐA LÖGNUM
BER LÓÐARHAFI KOSTNAÐ AF ÞVI

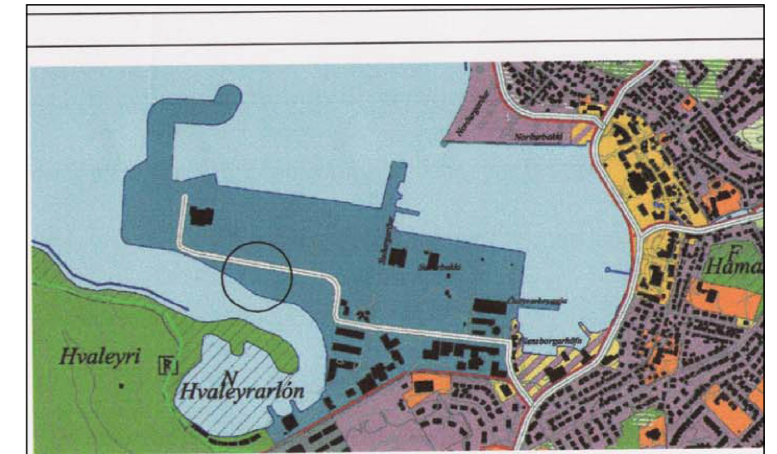

HLUTI AÐALSKIPULAGS HAFNARFJARÐAR 2013 - 2025

SKÝRINGAR:

TÁKN	SKÝRINGAR	
	BYGGINGARREITUR	
	BYGGINGARREITUR OLUGEYMA	
	NÓVERANDI BYGGINGAR	
	MENISSTEFNA	
	BRÓTTÓ GÓLFFL. BYGGINGAR	
	NÝTING LÓÐAR	
	SKIPULAGSREITIR	
	BYGGINGALÓÐIR	
	BYGGINGARREITUR INNAN 80m HELGUNARLÍNU	
	LÓÐ INNAN 80m HELGUNARLÍNU	

Deiliskipulagsbreyting þessi, sem fengið hefur málsmeðferð í samræmi við ákvæði 1. mgr. 43. gr skipulagslaga 123/2010 var samþykkt í Skipulags og byggingarráði Hafnarfjarðar þann _____ 2019

f.h. Skipulags og byggingarráðs þann _____ 2019

f.h. bæjarstjórnar Hafnarfjarðar þann _____ 2019

Tillagan var auglýst frá _____ 2019 með athugasemdafresti til _____ 2019

Auglýsing um gildistöku breytingarinnar var birt í B- deild stjórnartíðinda þann _____ 2019

ÓSEYRARBRAUT 25, HAFNARFJ.

efni: DEILISKIPULAGSBREYTING

mælikvarði: 1:2000 verknr: 2422
frumstærð blaðs: A2
teiknað: Sveinbjörn SvJ teikn.nr: 2422-C-100
yfirið: endursk:

dagsetning útgáfu: febrúar 2019

 **VERKFRÆÐISTOFAN**
möndull
Birkhíló 8, 105 Reykjavík
Sími 892-7991, kt. 591184-1139
Netfang sveinbjorn@mondull.is

útgefandi: Sveinbjörn Jónsson kt: 261254-7949

Uppdráttur þessi er útgæfa af undirrituðum fyrir hönd eiganda höfundarréttar, Möndull ehf. Eigi má með neinum hætti afrita upprátt þennan án skriflegs leyfis höfundar.

