

Aðalskipulag Hafnarfjarðar 2013-2025 Uppdráttur 1


Endurskoðað 2013

Aðalskipulag Hafnarfjarðar 2005-2025 sem auglýst hefur verið skv. 31. gr. skipulagslaga nr. 123/2010 og var samþykkt í bæjarstjórn Hafnarfjarðar þann 14.5.2014

Ólafur Þ. Ólafsson
bæjarstjóri í Hafnarfirði

Aðalskipulag þetta var staðfest af Skipulagsstjórn þann 10.7.2014
Kristín K. Kristján
Björn Þ. Arnaldsson

- Móbær, mósvæði
- Veiðisvæði og fjónustuvæði
- Samfélagsþjónusta
- Íbúðarsvæði
- Aðalsvæði
- Íbúðarsvæði
- Hafnarvæði
- Svæði fyrir frístundaþyggð
- Kirkjugarðar og grafreir
- Efnisáttu- og efnislausnarvæði
- Íþróttasvæði
- Öryggð svæði
- Afþreyingar- og ferðamannasvæði
- Skipulagi frestað
- Skógræktar og landgræðusvæði
- Opin svæði
- Vötn, ár og sjór
- Frjálst svæði
- Önnur náttúruverndarsvæði
- Hverfisvernd (hvít yfirstríkun)
- Frjálstar formínjar
- Vatnsbólsvæði
- Vatnsvernd Grannsvæði (vatnsvernd II)
- Vatnsvernd Fjarsvæði (vatnsvernd III)
- Bráðabirgða þýningarsvæði sléttarsvæði af Hólabotni frá ári 1997
- Svæði takmarkaðrar íbýgðar, greihargerð 2.2.6 íbúðarsvæði bls. 49
- Svæðislagamörk
- Stofnkerfi
- Stofnbraut, jörðing
- Tengibrautir
- Safngötur, sýndar að hluta vithenginga
- Malag gáthamót
- Undirgöng / brú
- Göngur og hjólaleiðir
- Raðvegir
- Útvistarstígar
- Háspennullína
- Jarðstængur
- Aðvæluð vatnsleið
- Aðvæluð hitaveið
- Fréttami
- Varnargarðar
- Þéttbýlamörk
- Tengivirkir
- Spennistöð

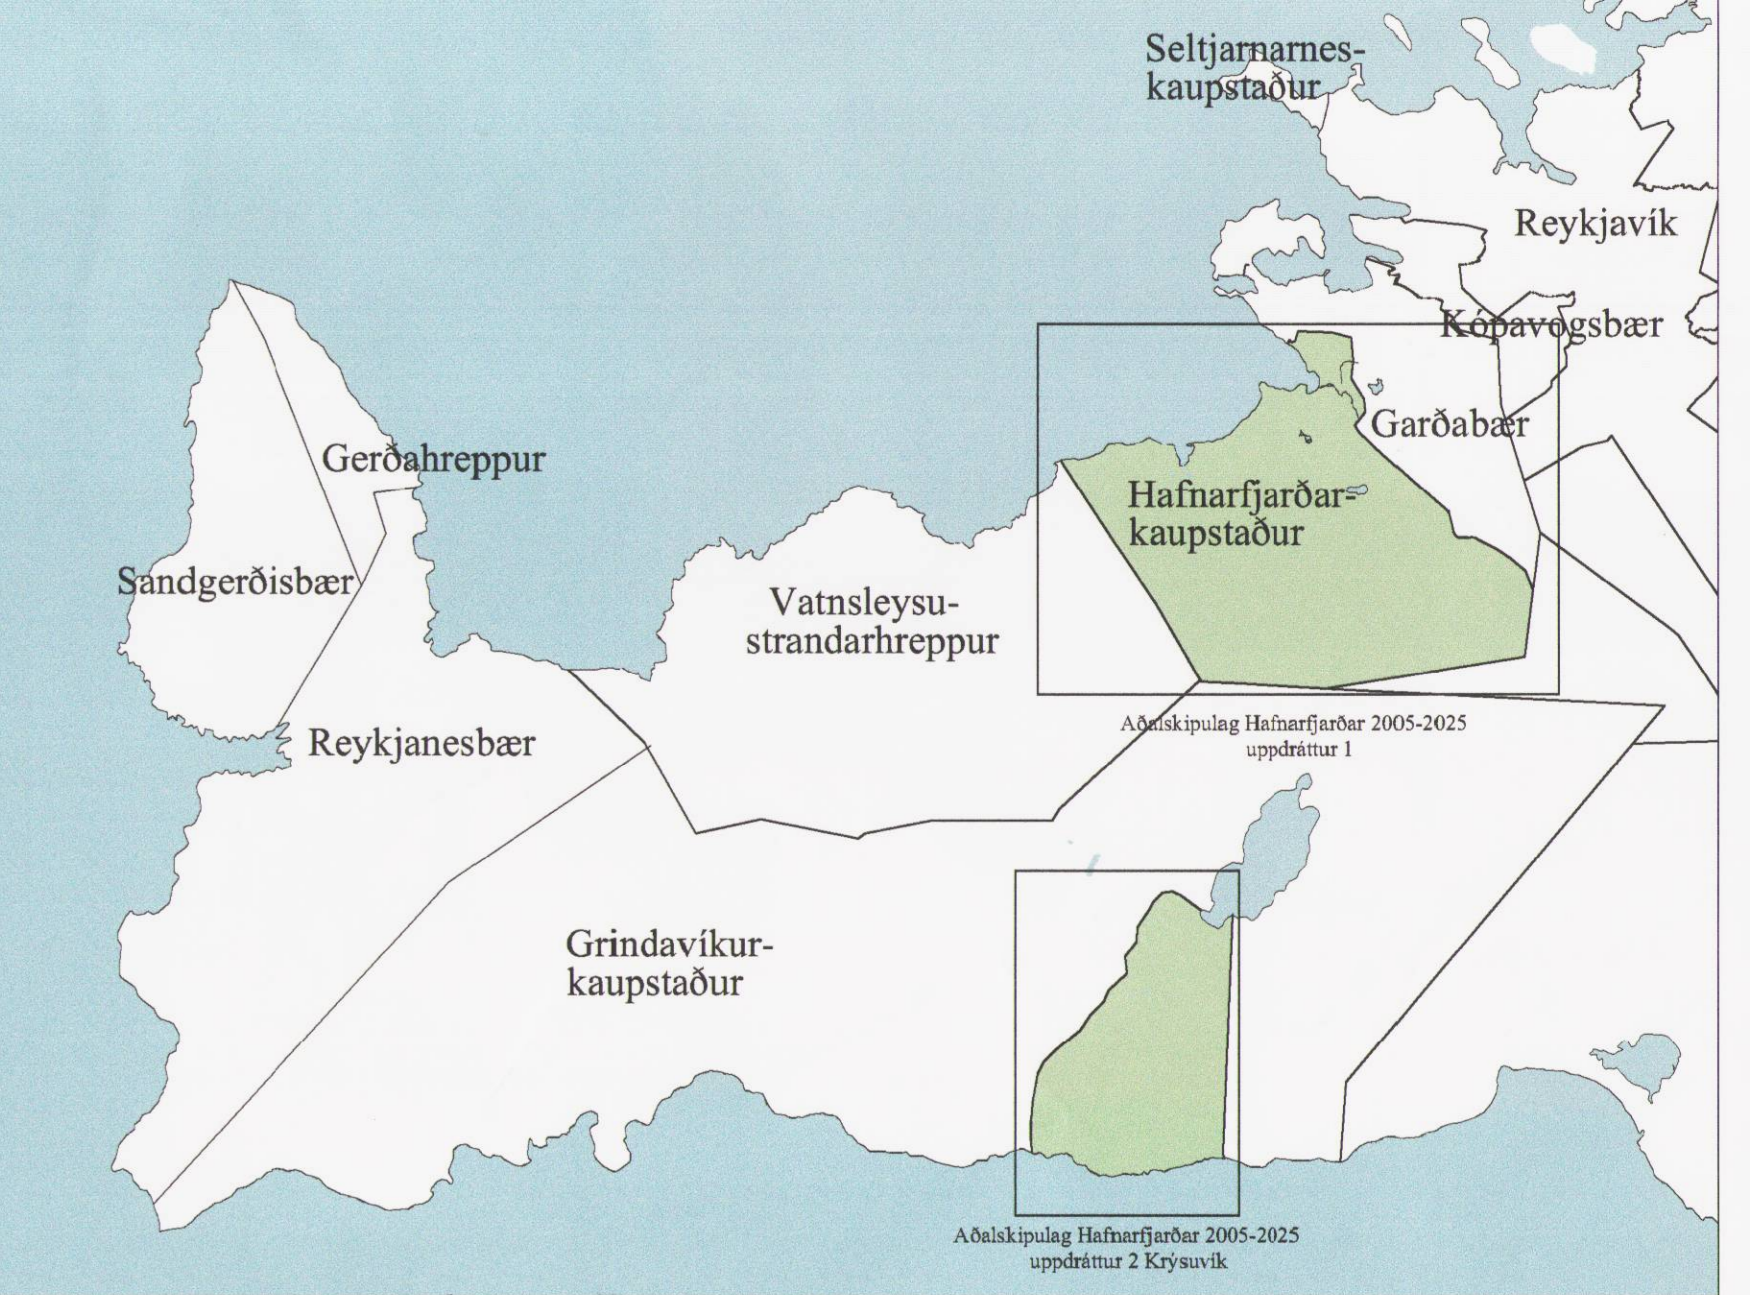

Yfirlitssuppráttur:
Reykjanes-mýki: 1:250.000 - afmörkun skipulagsuppráttá

