




2 HÆÐ 1. GRUNNMYND  
1 : 100

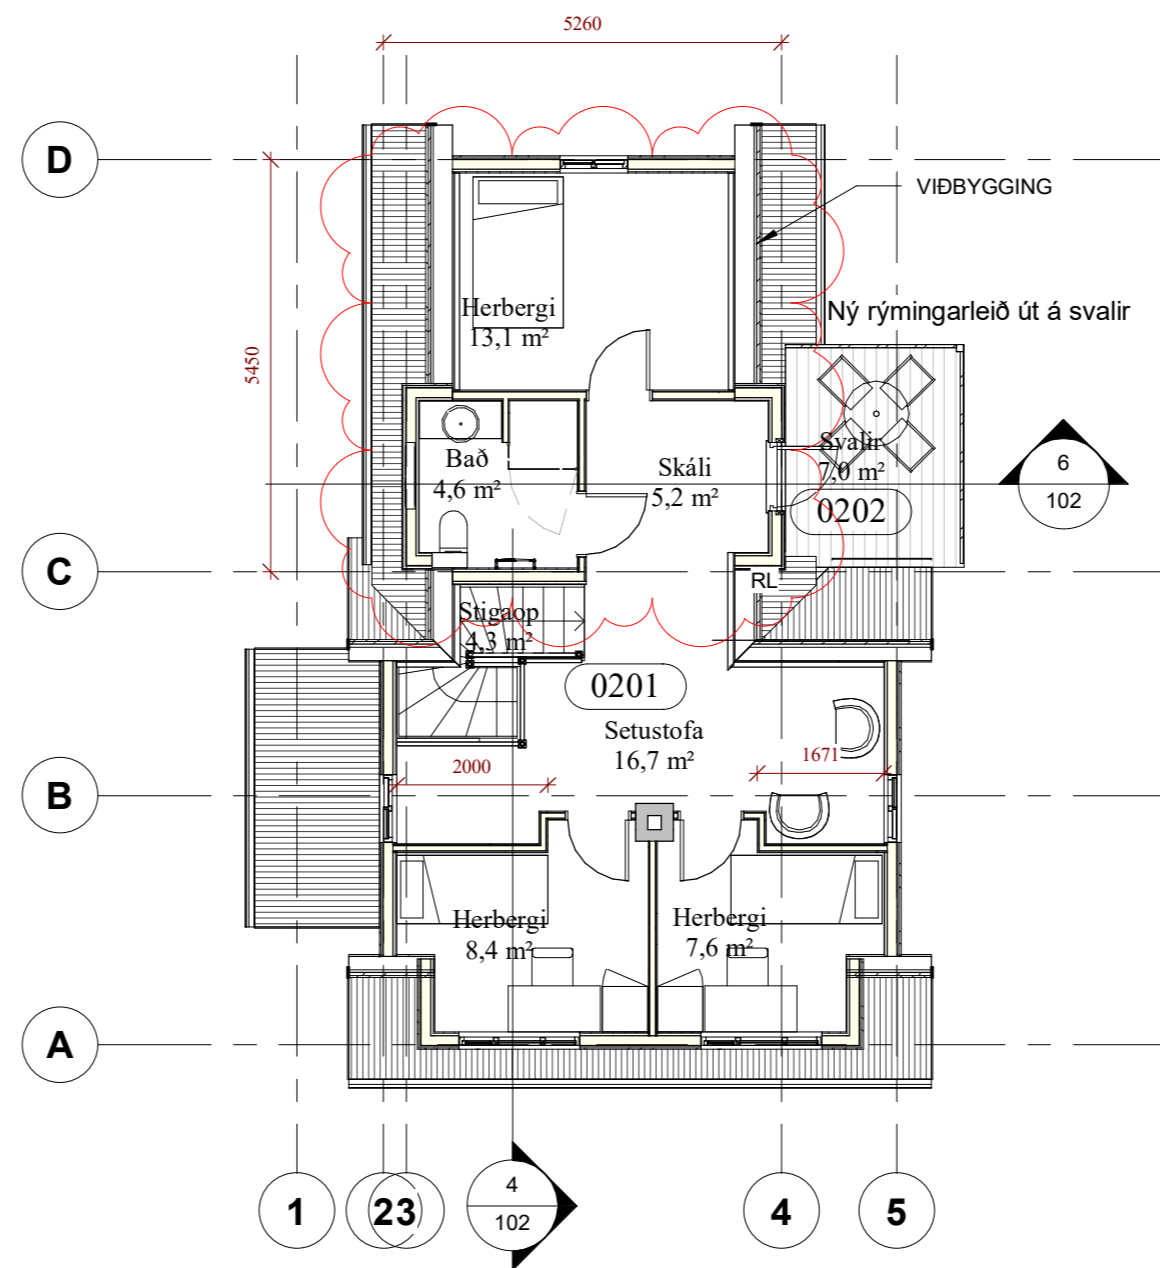


3 Hæð 2. GRUNNMYND  
1 : 100

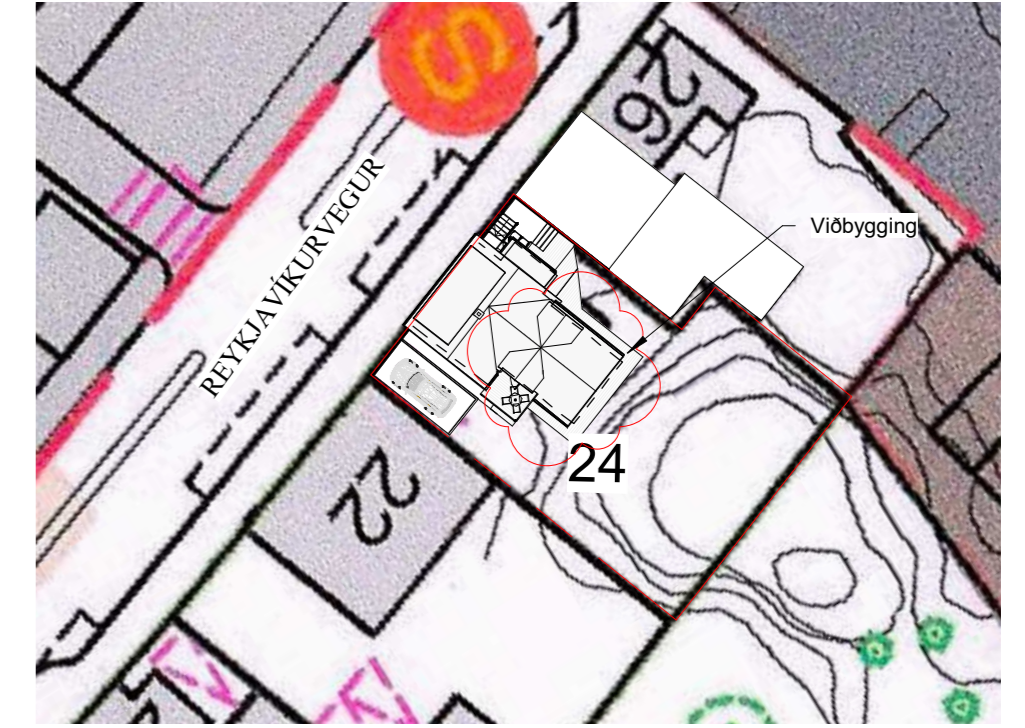


5 AFSTÖÐUMYND  
1 : 500

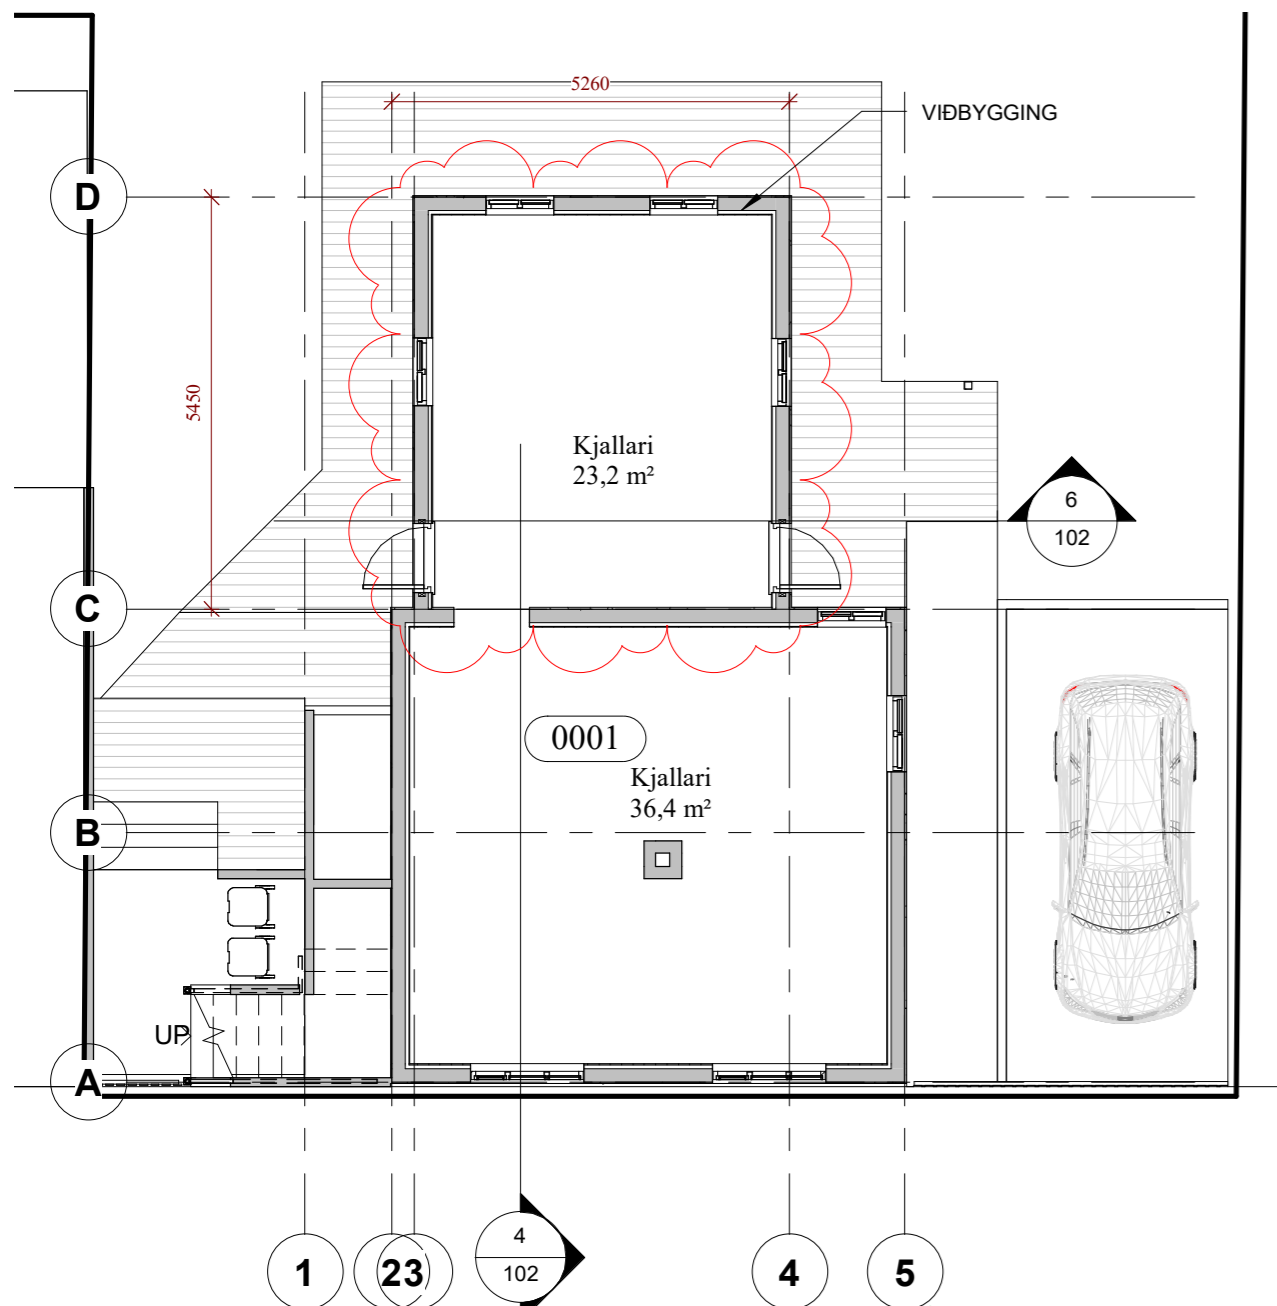


1 0-KJALLARI  
1 : 100

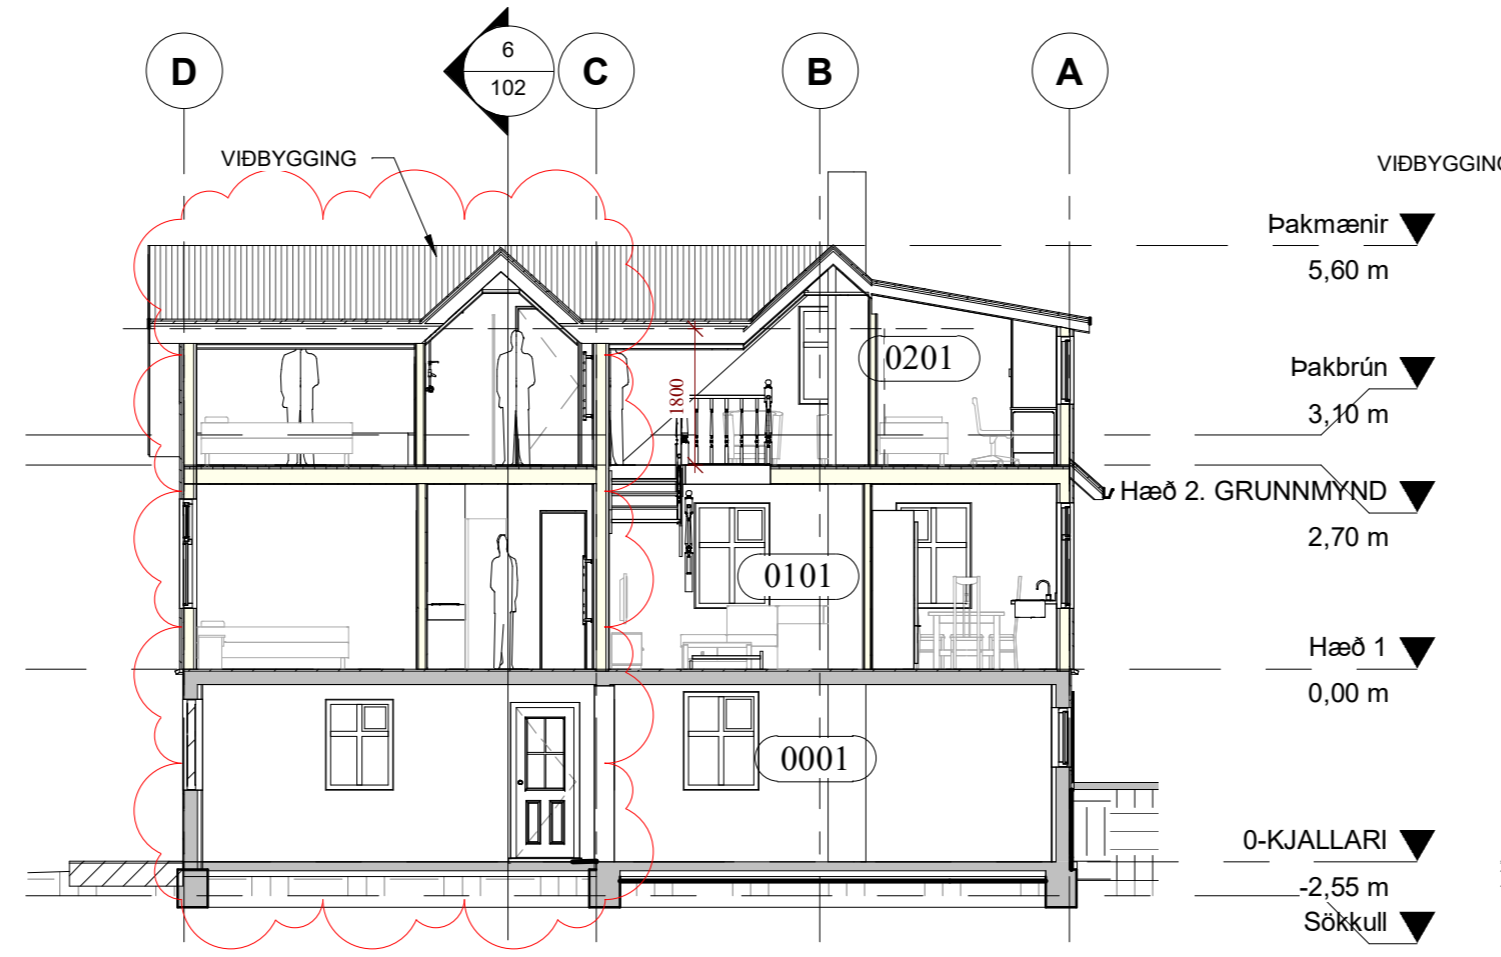

4 SKURÐUR 1  
1 : 100

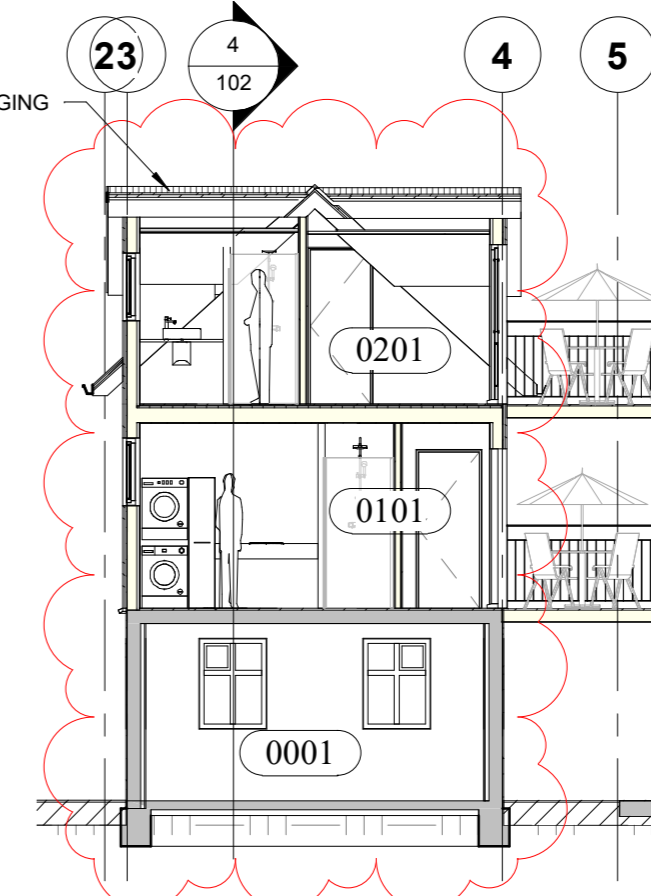

6 SKURÐUR 2  
1 : 100

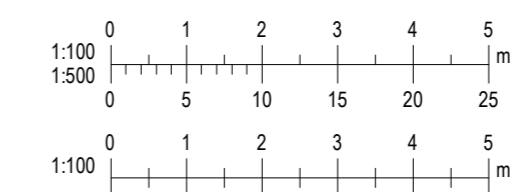

A	dd.mm.yyyy	Textaskýring	NN
Útg.	Dags.	Skýring	Br.af.
<b>Al-Hönnun ehf</b>			
Stíllíft 16-18 - 300 - Akranes			
GSM: 862-9933 - H: 431-3445			
Kt: 650700-2440			
runolfursig@simnet.is -			
Verkefni:			
<b>EINBÝLISHÚS</b>			
Heimilisfang:			
REYKJAVÍKURVEGUR 24			
Verkefngund:			
VIÐBYGGING			
Landnúmer:	207323	Staðgreinir:	8721-01-88870040
<b>ADALUPPDRATTUR</b>			
<b>GRUNNMYNDIR OG SKURÐUR</b>			
TIL GRENDARKYNNINGAR			
Hannað af:	RPS	Matshluti:	01 OG 02
Teiknað af:	RPS/GIM	Mælikvarði:	As indicated
Yfirfarið af:		Dagsetning:	20.04.2020
Samþykkt:			
Kt: 090157-2489			
<b>17-122</b>	-	-	<b>A</b>
Verknúmer	Svæði	Áfangi	Ábyrgð
Númer	Útgáf		
HÖNNUNUR ASKILUR SÉR ALLAN RÉTT A TEKNINGUM - FJÓLFÖLDUN ER HÁÐ SKRIFLEGU SAMÞYKKT			

Úpprentun: 07/10/14  
Vísitöl: 20.4.2020 14:48:13





**1 SUÐ- VESTURHLIÐ**  
1 : 100



**2 SUÐ-AUSTURHLIÐ**  
1 : 100




**5 3D ásýnd frá götu**



**3 NORÐ- VESTURHLIÐ**  
1 : 100



**4 NORÐ- AUSTURHLIÐ**  
1 : 100

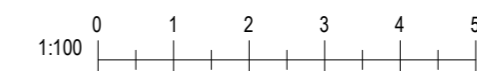

Stæraðatafla brúttóflotur yfir 1,8 m		
Heiti	Flatarmál	Skýring

Kjallari	70,3 m <sup>2</sup>	Brúttóflotur
Íbúðarhús 1. hæð	75,1 m <sup>2</sup>	Brúttóflotur
Íbúðarhús 2. hæð	50,6 m <sup>2</sup>	Brúttóflotur
Samtals	195,9 m <sup>2</sup>	

Stæraðatafla brúttóflotur undir 1,8 m + stigaop		
Heiti	Flatarmál	Skýring

2. hæð undir 1,8 m	19,0 m <sup>2</sup>	Brúttóflotur undir 1,8 m
Stigaop	2,1 m <sup>2</sup>	Stigaop
Samtals	21,1 m <sup>2</sup>	

Útg.	Dags.	Skýring	Br.af.
------	-------	---------	--------

**Al-Hönnun ehf**  
 Stíllholt 16-18 - 300 - Akranes  
 GSM: 862-9933 - H: 431-3445  
 Kt: 650700-2440  
 runolfursig@simnet.is -

Verkefni:  
**EINBÝLISHÚS**

Heimilisfang:  
**REYKJAVÍKURVEGUR 24**

Verkefnumund:  
**VIÐBYGGING**

Landnúmer: 207323 Staðgreinir: 8721-01-88870040

**ÁÐALUPPDRAÐTUR**

**ÚTLITSMYNDIR**

TIL GRENDARKYNNINGAR

Hannað af: RPS Matshluti: 01 OG 02

Teiknað af: RPS/GIM Mælikvarði: 1 : 100

Yfirfarið af: Dagsetning: 20.04.2020

Samþykkt: Kt: 090157-2489

**17-122** - - - **A** **103**

Verknúmer Svæði Áfangi Ábyrgð Númer Útgáf

HÖNNUNUR ÁSKILUR SÉR ALLAN RÉTT A TÆKNINGUM - FJÓLFÖLDUN ER HÁÐ SKRIFLEGU SAMÞYKKT






3D MYND 1




3D MYND 2



3D MYND 3

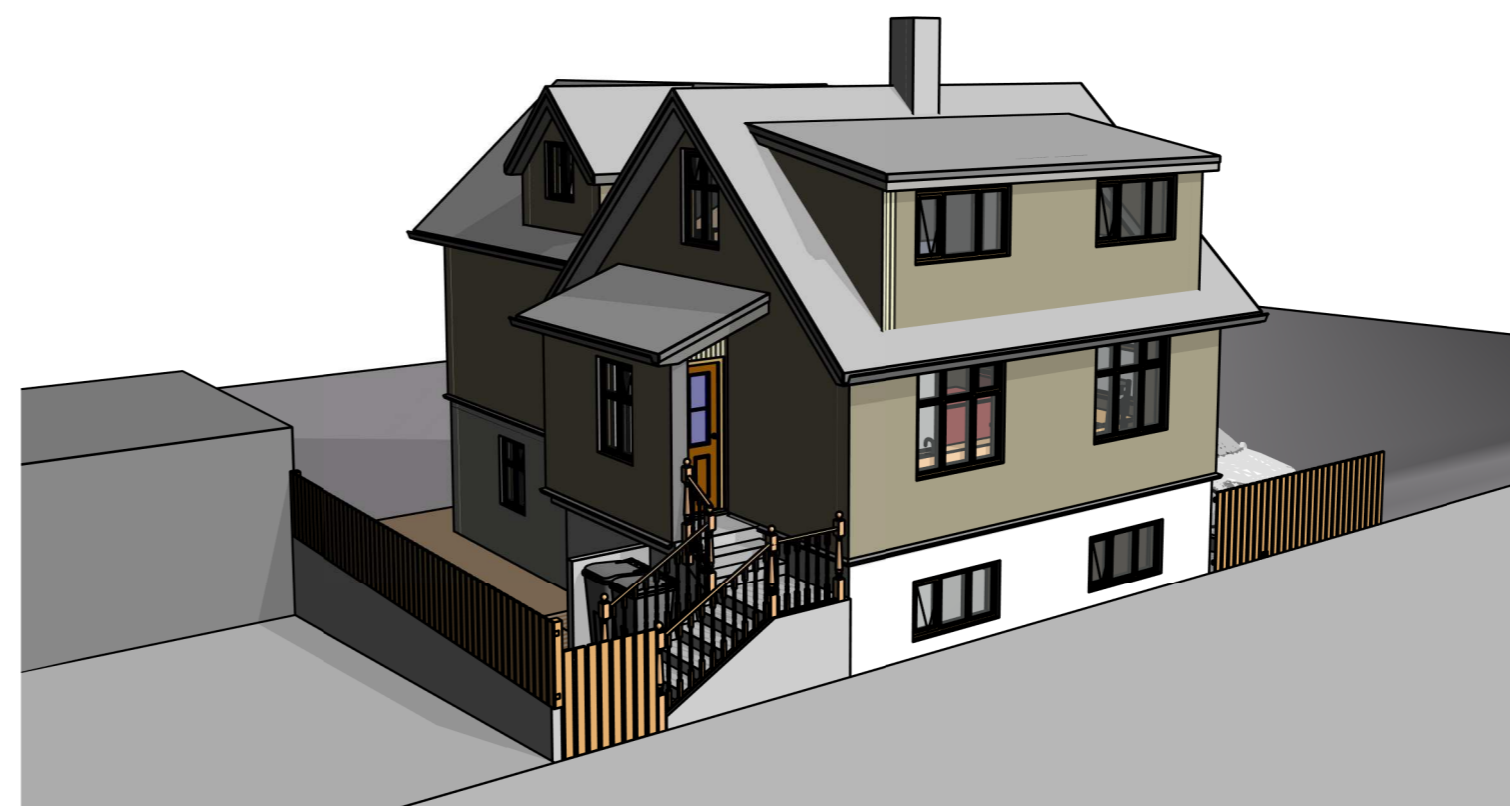

3D MYND 4

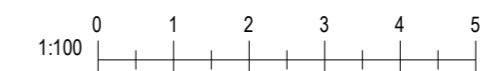

Blaðastærð: A2

Útg.	Dags.	Skýring	Br.af.
<b>Al-Hönnun ehf</b>			
Stíllholt 16-18 - 300 - Akranes GSM: 862-9933 - H: 431-3445 Kt: 650700-2440 runolfursig@simnet.is -			
Verkefni: <b>EINBÝLISHÚS</b>			
Heimilisfang: <b>REYKJAVÍKURVEGUR 24</b>			
Verkefngund: <b>VIÐBYGGING</b>			
Landnúmer:	207323	Staðgreinir:	8721-01-88870040
<b>AÐALUPPDRATTUR</b>			
<b>3D ÁSÝNDIR</b>			
Hannað af:	RPS	Matshluti:	01 OG 02
Teiknað af:	RPS/GIM	Mælikvarði:	
Yfirfarið af:		Dagsetning:	20.04.2020
Samþykkt:			
Kt: 090157-2489			
<b>17-122</b>	-	-	<b>104</b>
Verknúmer	Svæði	Áfangi	Ábyrgð
Númer	Útgáf		
<small>HÖNNUNUR ÁSKILLUR SÉR ALLAN RÉTT A TEKNINGUM - FJÓLFÖLDUN ER HÁÐ SKRIFLEGU SAMÞYKKT</small>			