



# BREYTING Á DEILISKIPULAGI SKARÐSHLÍÐAR 1. ÁFANGA

FYRIR

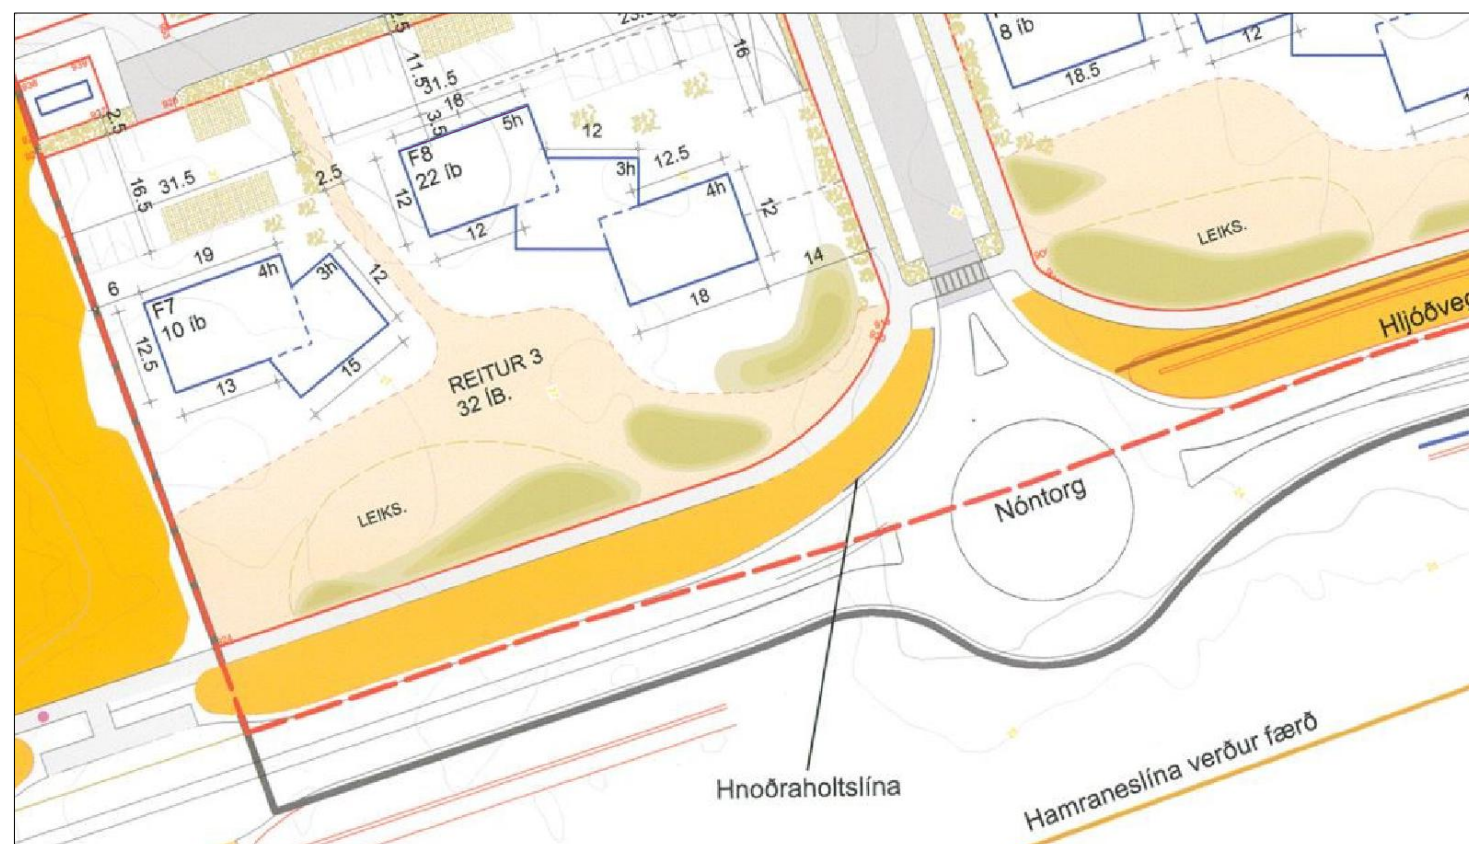

1:1000


EFTIR

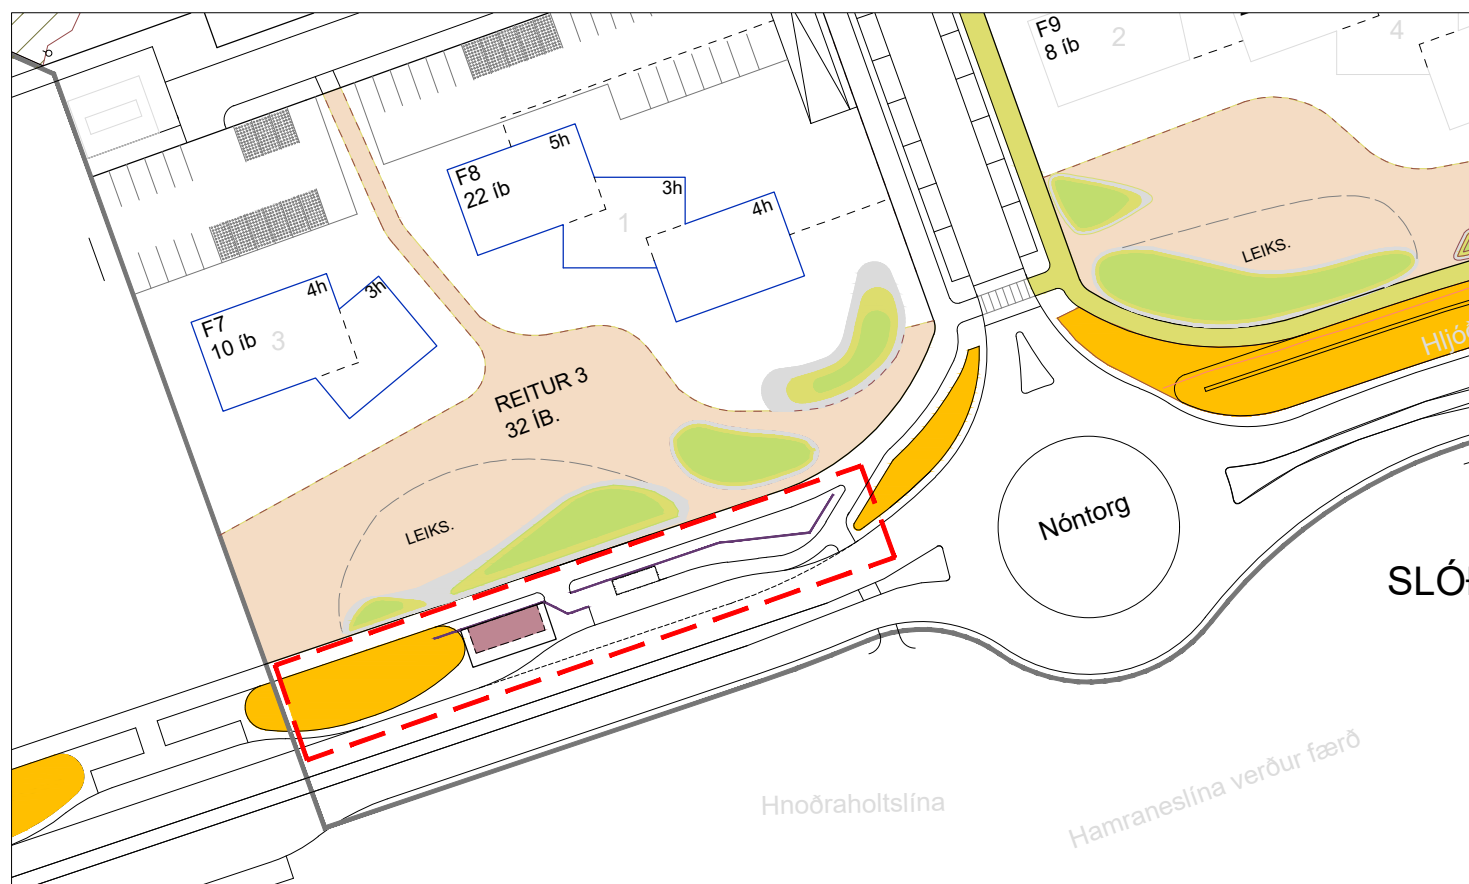

1:1000






Deiliskipulag Skarðshlíðar 1. áfangi.

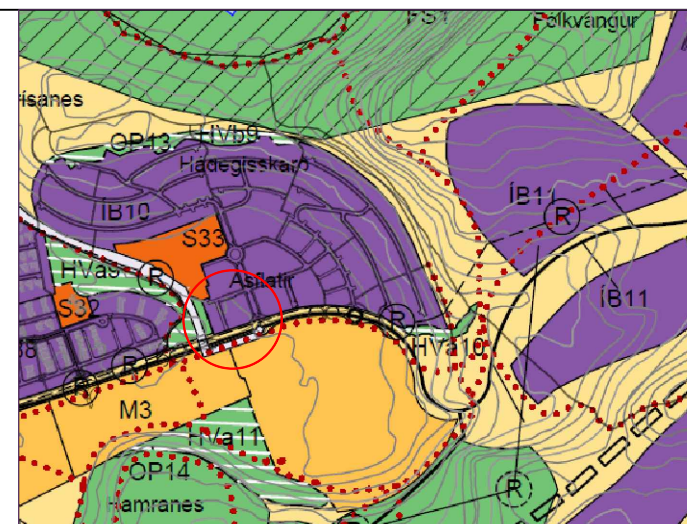Deiliskipulagið var samþykkt í skipulags- og byggingarráði þann 10.08.2016 og í bæjarstjórn Hafnarfjarðar þann 11.08.2016. Það öðlaðist gildi með birtingu í B-deild Stjórnartíðinda 1.09.2016.



ADALSKIPULAGS HAFNARFJARÐAR 2013 - 2025
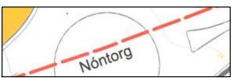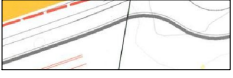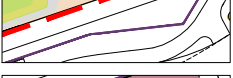
## SKÝRINGAR:

-  MÖRK BREYTINGA
-  MÖRK SKIPULAGSSVÆDIS
-  GIRÐING
-  BYGGINGARREITUR
-  LÓÐ

## Breyting

Breytingin felst í að gert er ráð fyrir nýrri biðstöð fyrir strætó. Gerður er byggingarreitur fyrir aðstöðu vagnsstjóra og fyrir strætóskýli. Núverandi hljóðmön er að hluta til fjarlægð og gert er ráð fyrir hljóðgirðingum í staðinn.



Deiliskipulagsbreyting þessi, sem fengið hefur málsmeðferð í samræmi við ákvæði 1. mgr. 43. gr skipulagslaga 123/2010 var samþykkt í Skipulags- og byggingarráði Hafnarfjarðar þann \_\_\_\_ 20\_\_

f.h. Skipulags- og byggingaráðs þann \_\_\_\_ 20\_\_

f.h. bæjarstjórnar Hafnarfjarðar þann \_\_\_\_ 20\_\_

Tillagan var auglýst frá \_\_\_\_ 20\_\_ með athugasemdafresti til \_\_\_\_ 20\_\_

Auglýsing um gildistöku breytingarinnar var birt í B- deild Stjórnartíðinda þann \_\_\_\_ 20\_\_

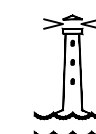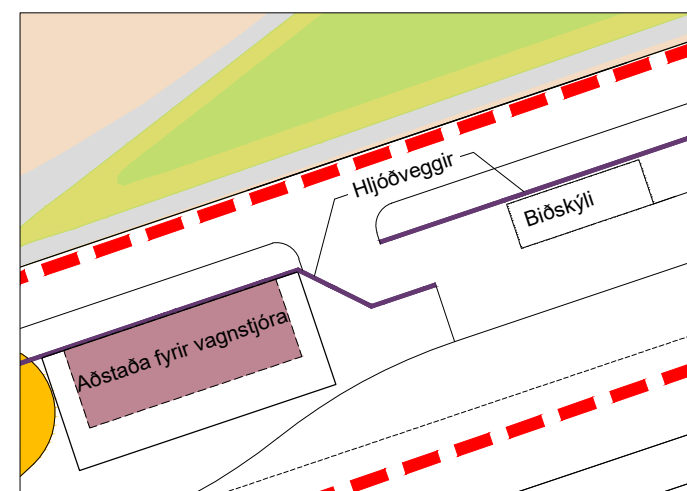

SKIPULAGS- OG BYGGINGARSVIÐ  
HAFNARFJARÐAR

MKV: 1:1000  
BLAÐSTÆRÐ: A3

MÁLSNR.: 2111 398  
DAGS.: desember 2021