


HLUTI GILDANDI AÐALSKIPLAGS 2013 - 2025

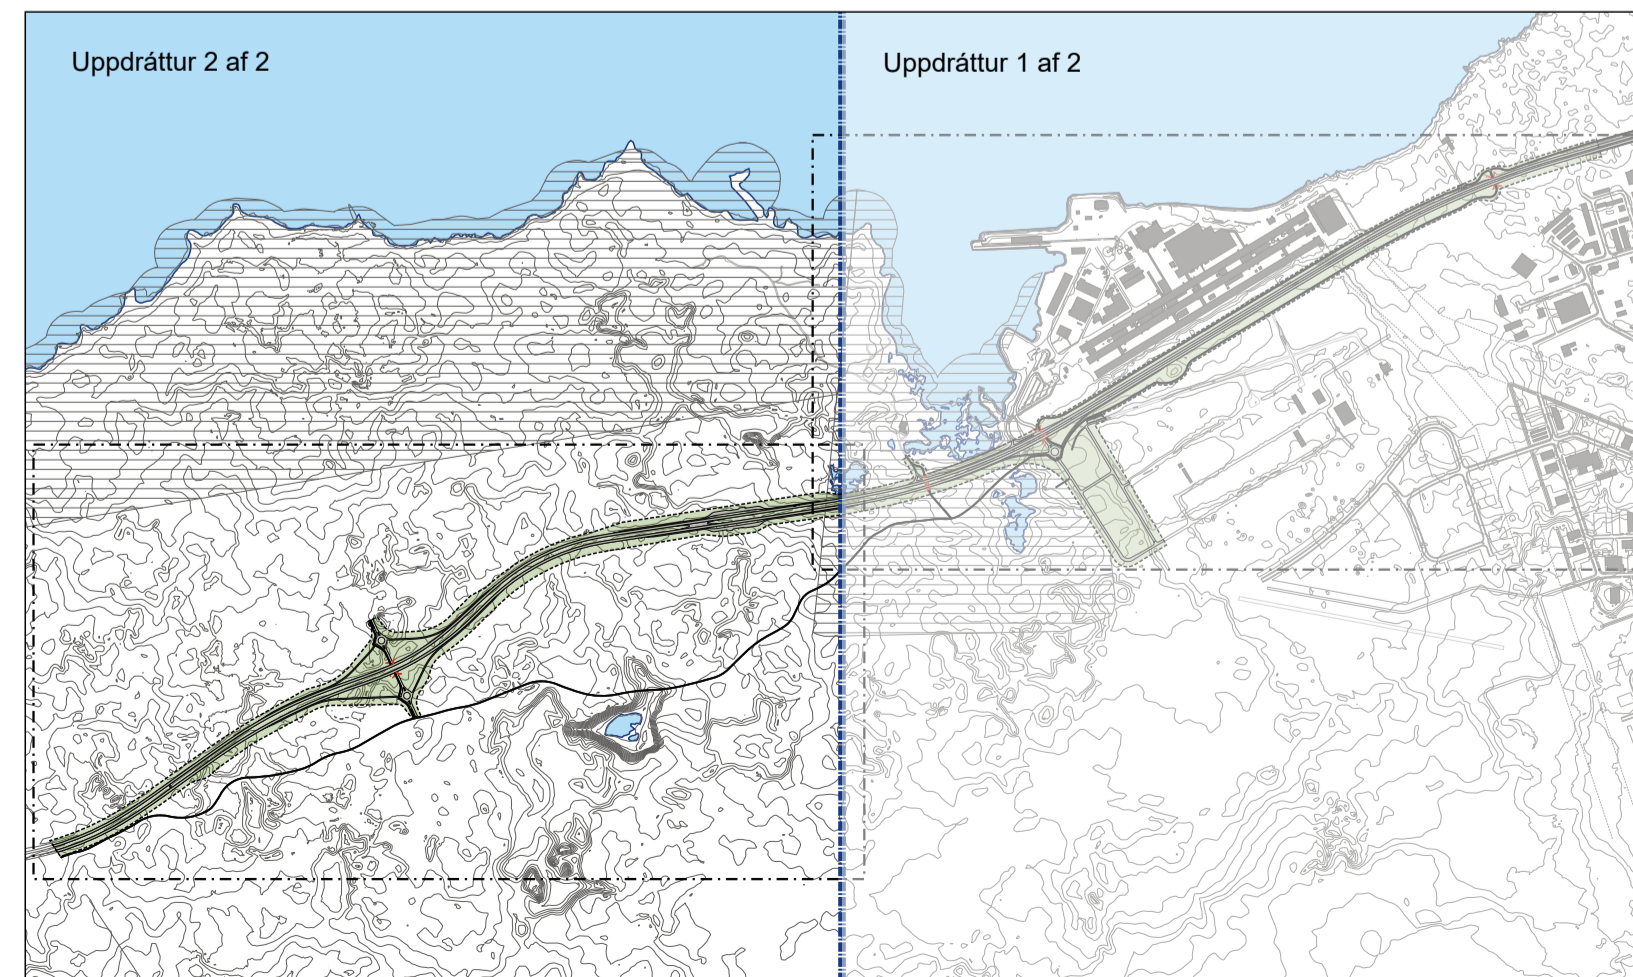

YFIRLITSMYND 25000

SKÝRINGAR

	SKIPULAGSMÖRK		NÁTTURUVERND
	VEGIR		FRIDLÝST
	VEGRID		MINJAR
	VEGÖXL		
	VEGHELGUN		
	UNDIRGÖNG		
	GÖNGU- OG HJÓLASTÍGUR		


Sjá jafnframt meðfylgjandi greinargerð og umhverfisskýrslu dagsett 1.11.2021, breytt 14.02.2022.

Deiliskipulag þetta sem fengið hefur meðferð samkvæmt 41 gr. skipulagslaga nr. 123 / 2010 var samþykkt í bæjarstjórn Hafnarfjarðar þann _____.

Bæjarstjóri Hafnarfjarðar _____

Tillagan var auglýst frá _____ til _____

Deiliskipulag þetta ólaðist gildi með auglýsingu í B-deild Stjórnartíðnda þann _____.

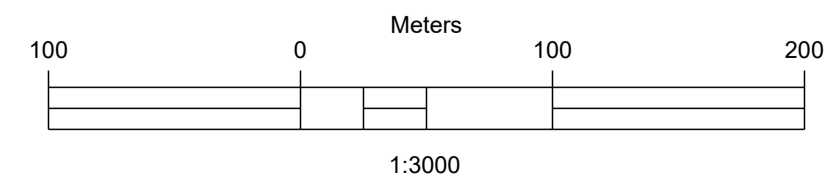

14.02.2022 Breytingar eftir auglýsingar- og kynningartíma. Vegna athugasemda ISAL var fallið frá að breyta aðkomu að álverinu við Straumsvík, sjá nánar á uppdrátti og í greinargerð.

14.02.2022. Breytt eftir auglýsingar- og kynningartíma.

HAFNARFJARÐARBÆR
BREIKKUN REYKJANESBRAUTAR
DEILISKIPULAG

KVARDI-A1: 1:3500	TEIKN NR: 2AF2
DAGS: 01.11.2021	HANNAD: ói/hn
FLOKKUR: 1400-hafn_A	TEIKNAD: ói/hn/er
SKRÁ: 20152-DSK.dwg	VERKNR: 20152

