




ÚTLIT NORÐUR.

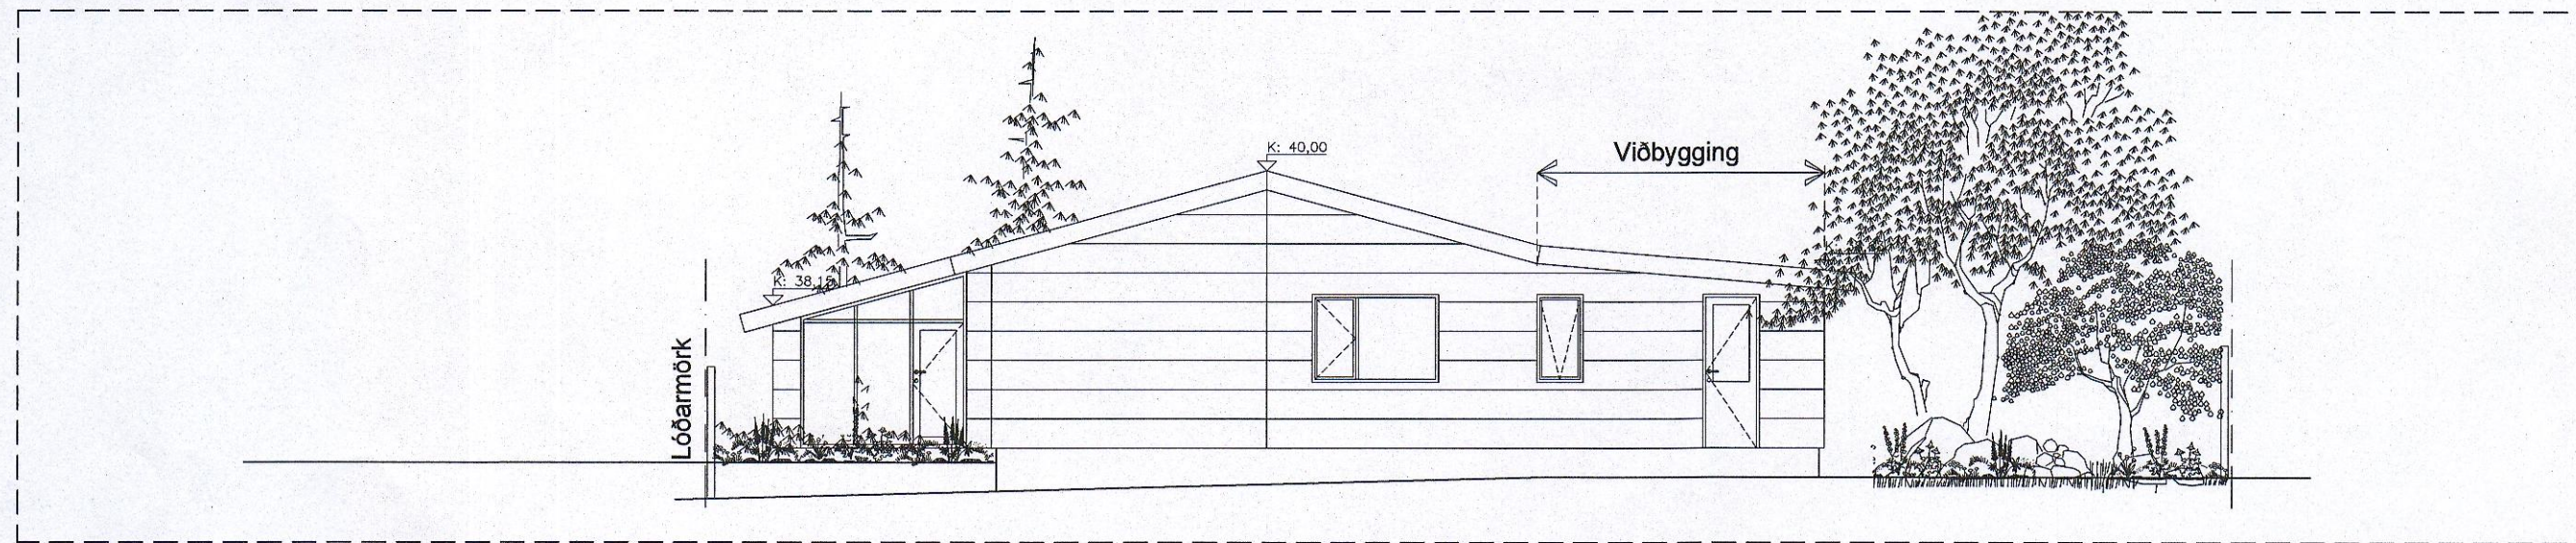

ÚTLIT AUSTUR.

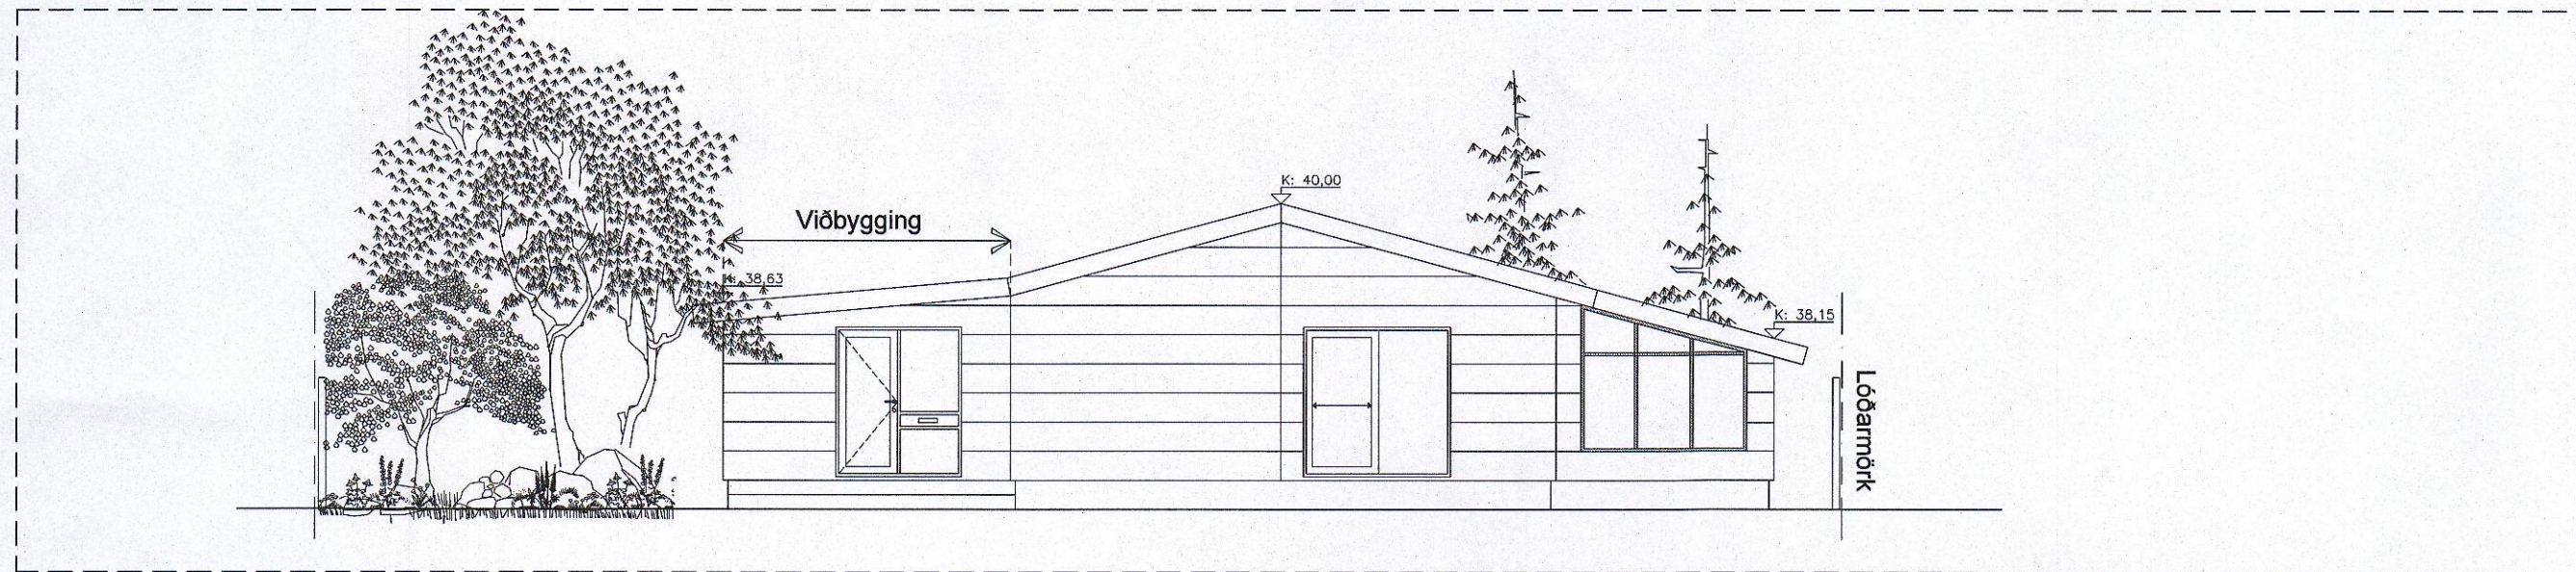

ÚTLIT VESTUR.

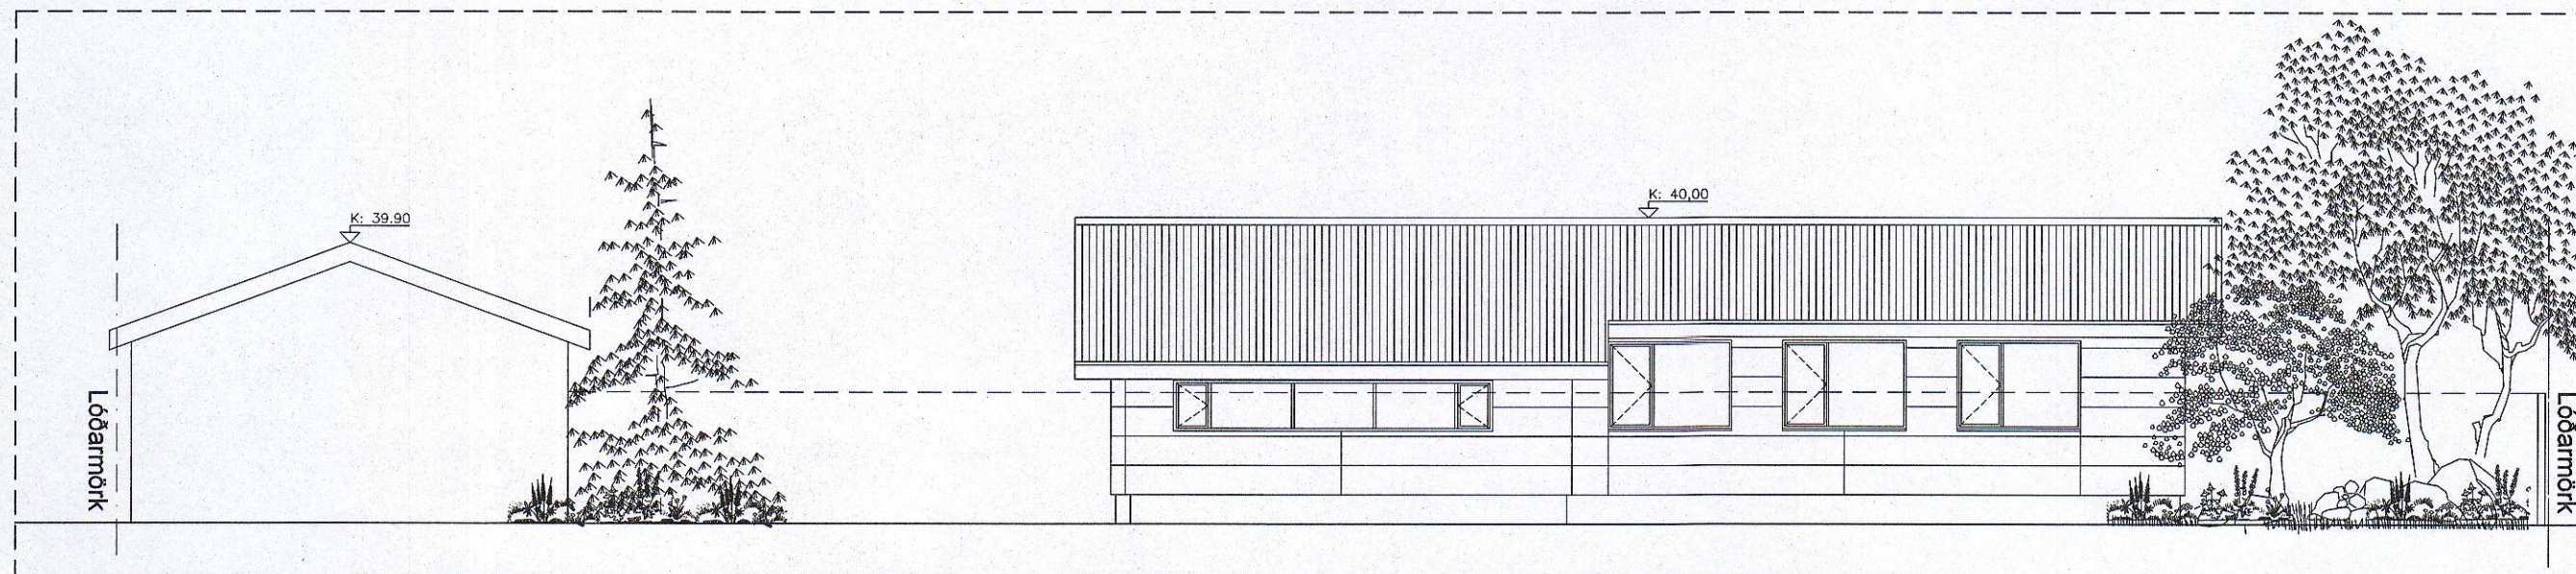

ÚTLIT SUÐUR.

LANDNÚMER: L121999  
 STAÐGREINIR: 1400-1-63800150  
 Fastanúmer :2078343

Breyting: A - 10.01.18. Teikning lagfærð í samræmi við athugasemdir byggingarfulltrúa 02.01.19.

Heiti verks: Mosabærð 15, 220 Hafnarfirði.

Verkefni: Stækkun á húsi og útlitsbreyting.

Heiti teikningar: Útlit

Dags: 10.12.2018 Hamað: SPJ Yfirfarir: SPJ Teiknað: SPJ

Sturla Þór Jónsson Arkitekt FAÍ

Stýrimannastíg 13, 101 Reykjavík, Sími 695-1752, sturla.jonsson@gmail.com, KT:280465-4459

Bláastærð:	Mælikvarði:	Verknúmer:	Númer teikningar:	Breiting:
A2	1:100	1097	1097-00-003	A

