



Rauður litur sýnir gildandi skipulag  
 Svartur litur sýnir tillögu  
 Blár litur sýnir mismun á gildandi skipulagi og tillögu

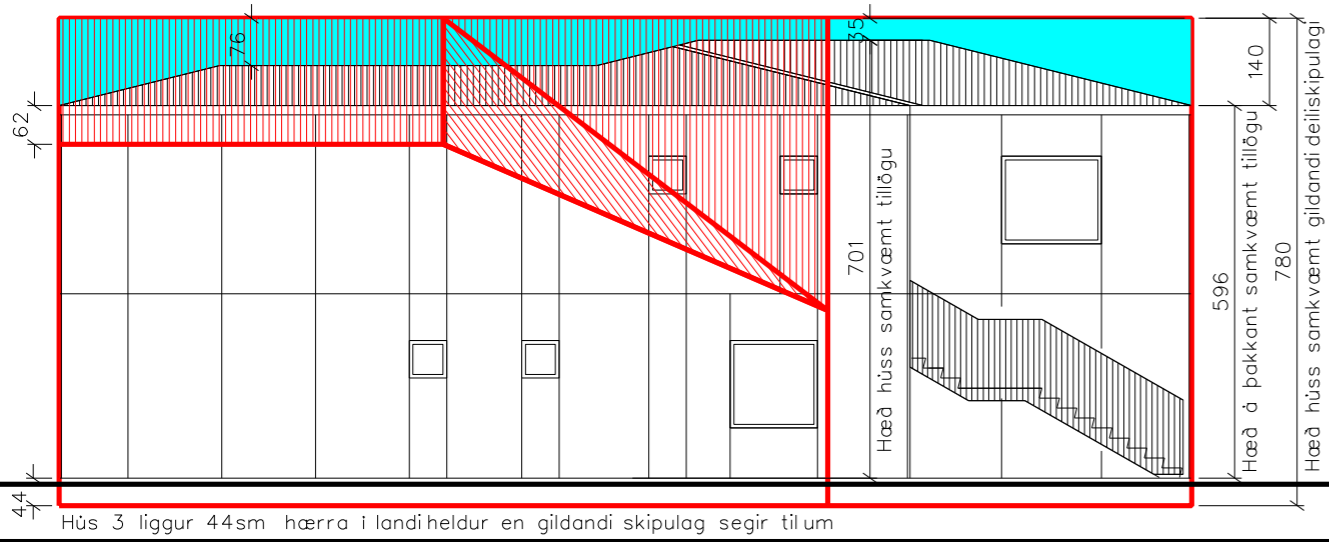


Hrauntunga 5C, K=21.00

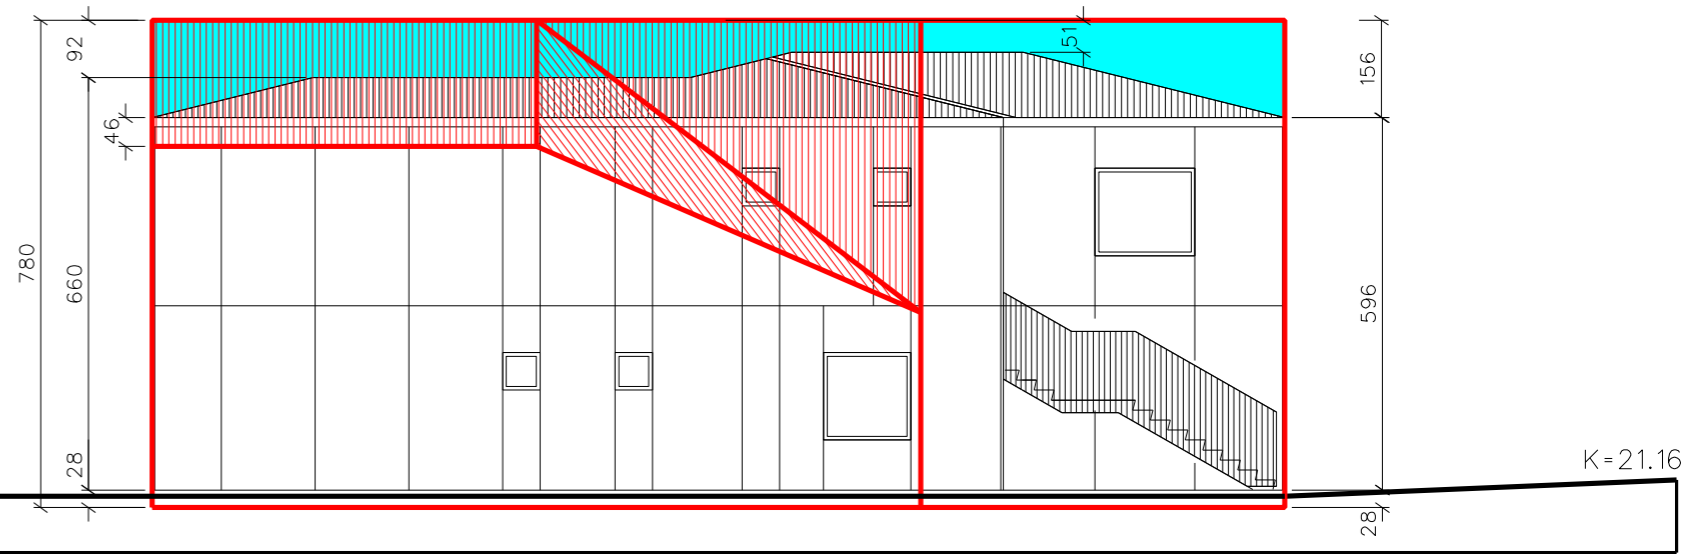


Hrauntunga 5A, K=21.00

ÚTLIT HÚSS 5C OG 5A Á MÓTI AUSTRI

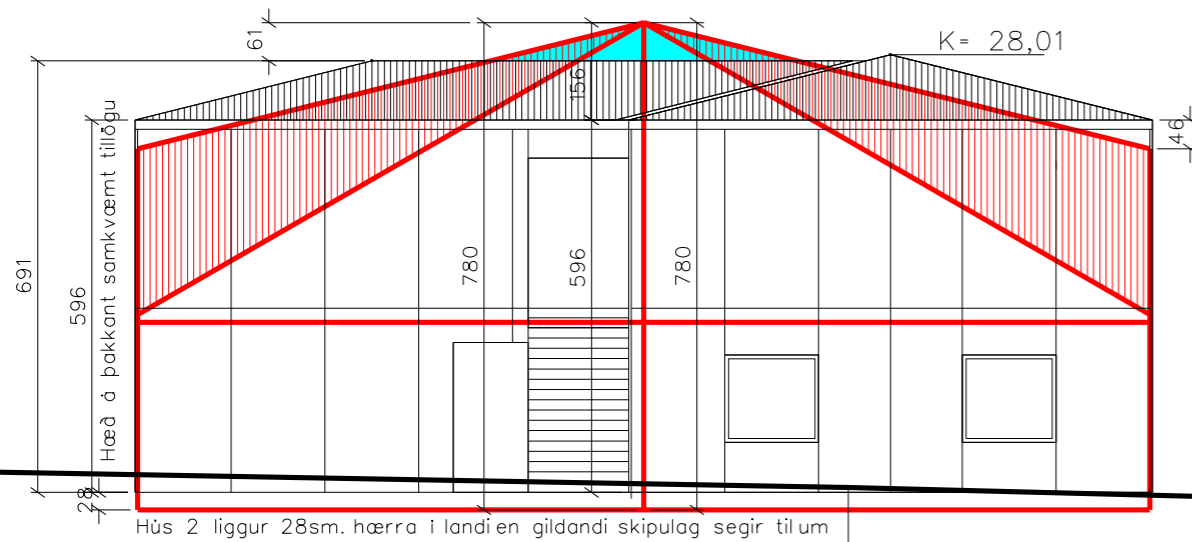

Hrauntunga 5A, K=21.00 G=21.08

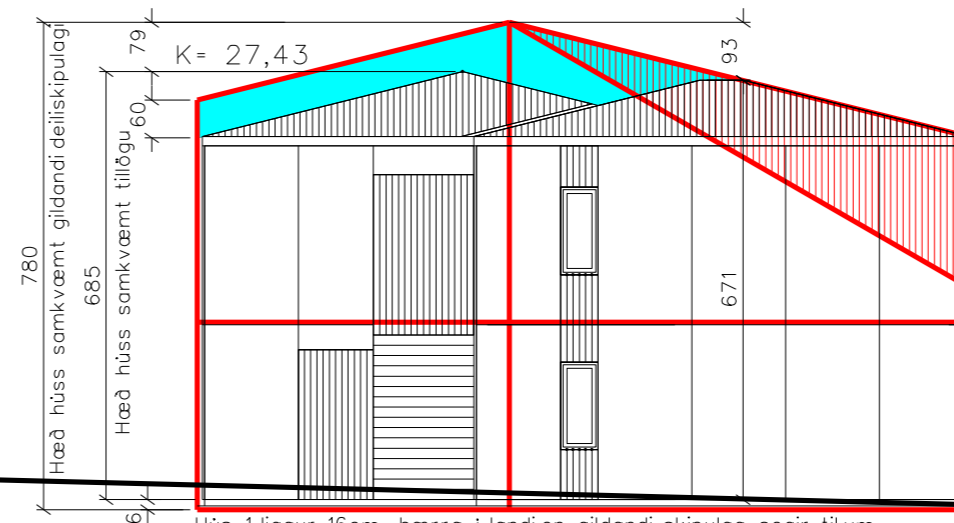

Hrauntunga 5B, K=20.58

G=20.40

GÖTUMYND AÐ HRAUNTUNGU

**HRAUNTUNGA 5**

DEILISKIPULAGSBREYTING SKÝRINGAMYND Dags :15. APRIL 2020

Blað 2

**SVEINN ÍVARSSON ARKITEKT F.A.Í.**

LYNGHÁLSI 3 110 R.VÍK SÍMI 567-9006 OG 893-9006 KT:130254-7649  
 SVEINN ÍVARSSON e.h.f. GRUNDARHVARFI9 KÓPAVOGI KT: 550296 2339