
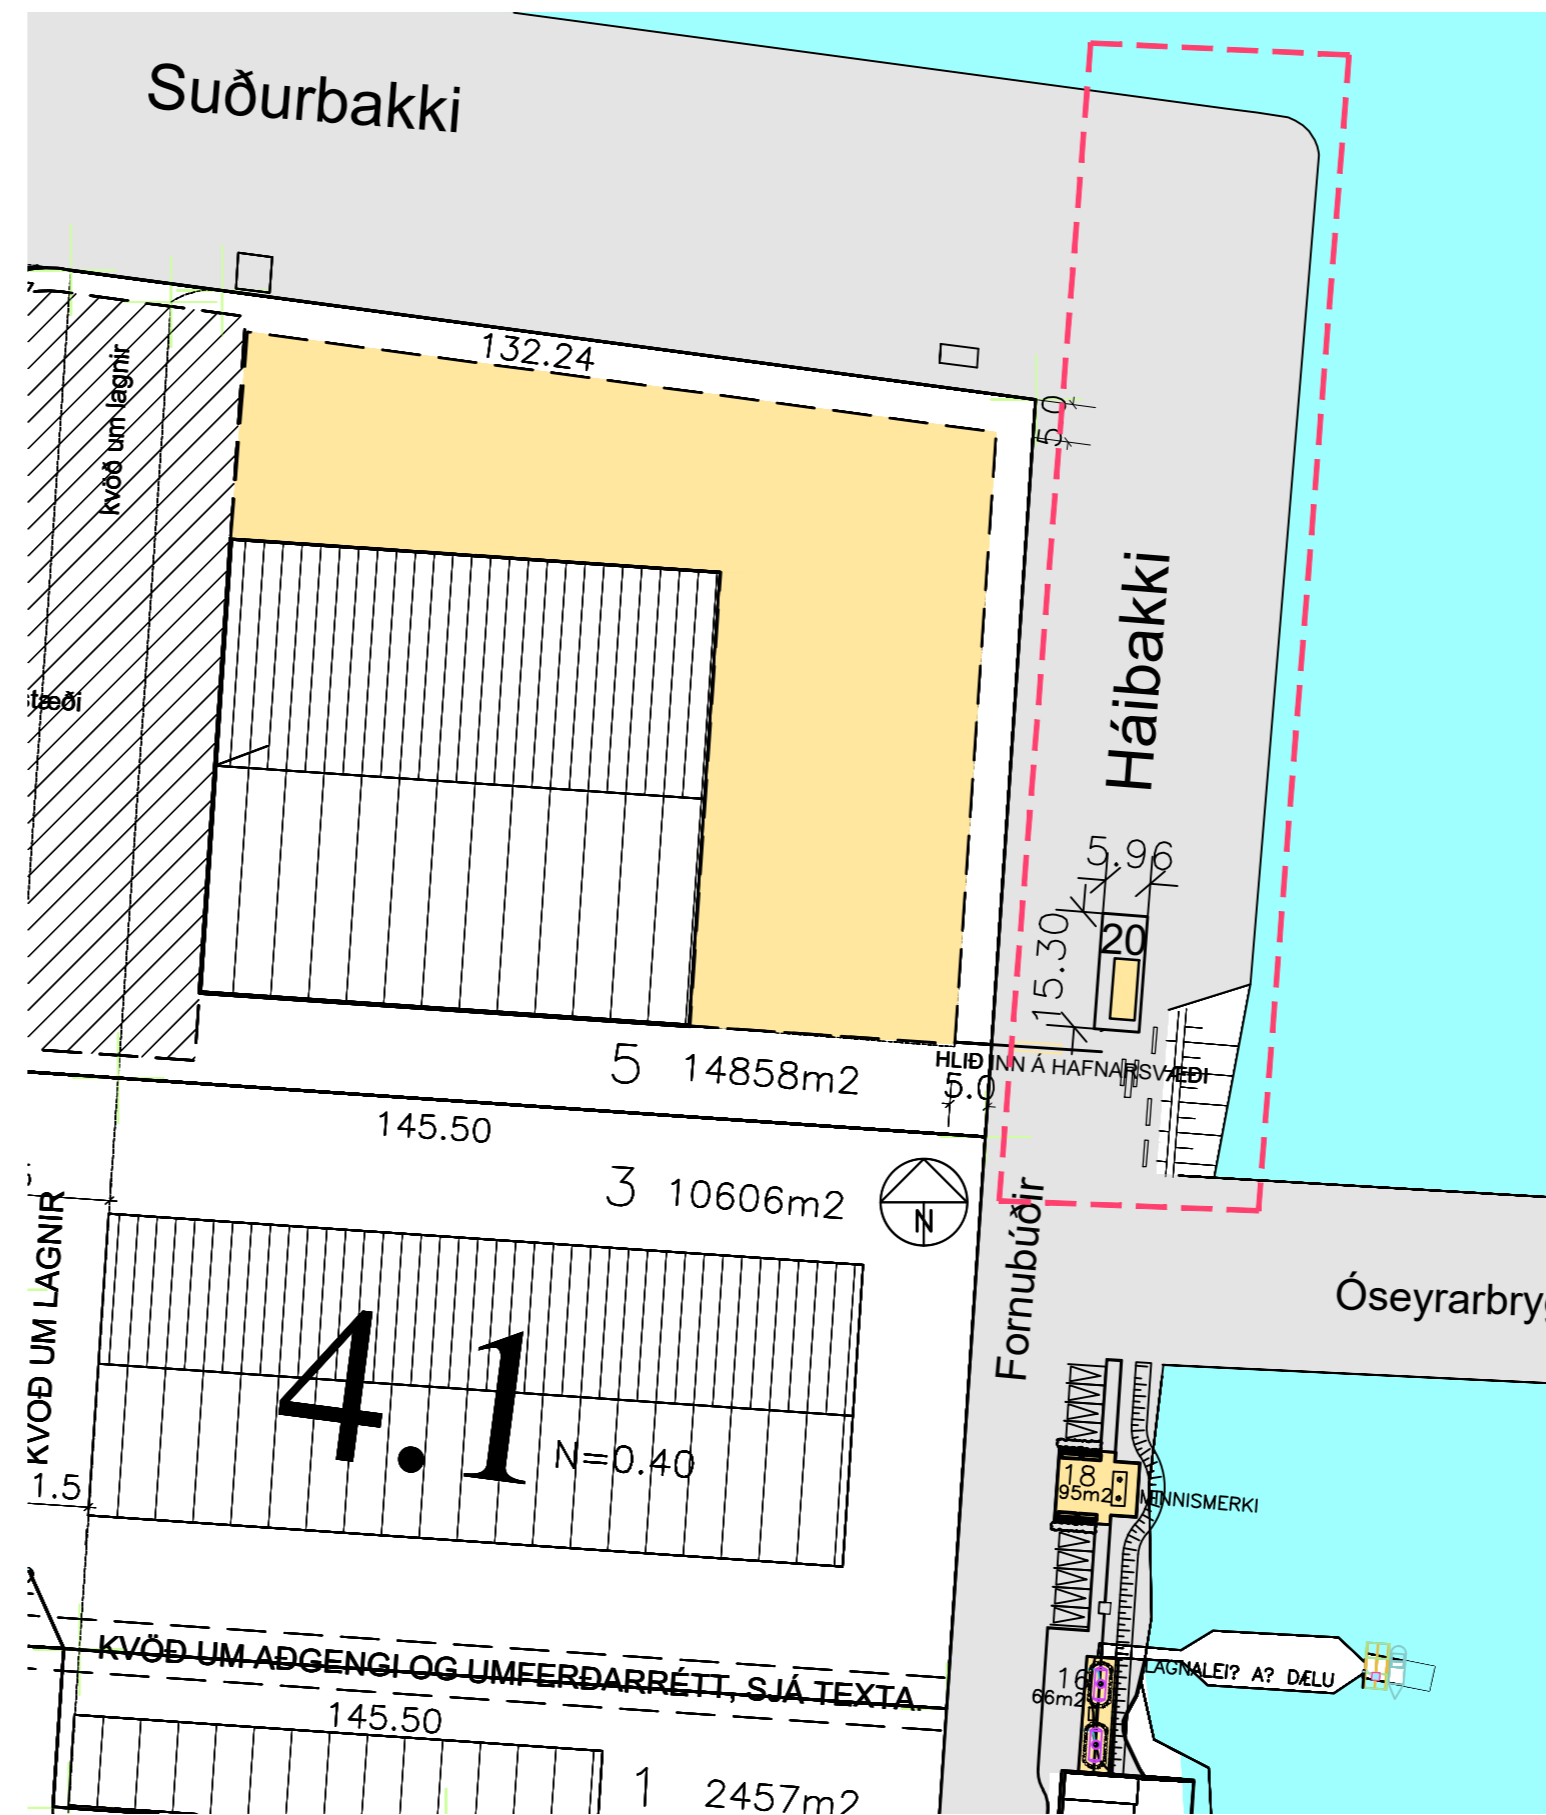


HAFNARFJÖRÐUR  
www.hafnarfjordur.is

# SUÐURHÖFN - BREYTING Á DEILISKIPULAGI - FORNUBÚÐIR 20 OG HÁIBAKKI

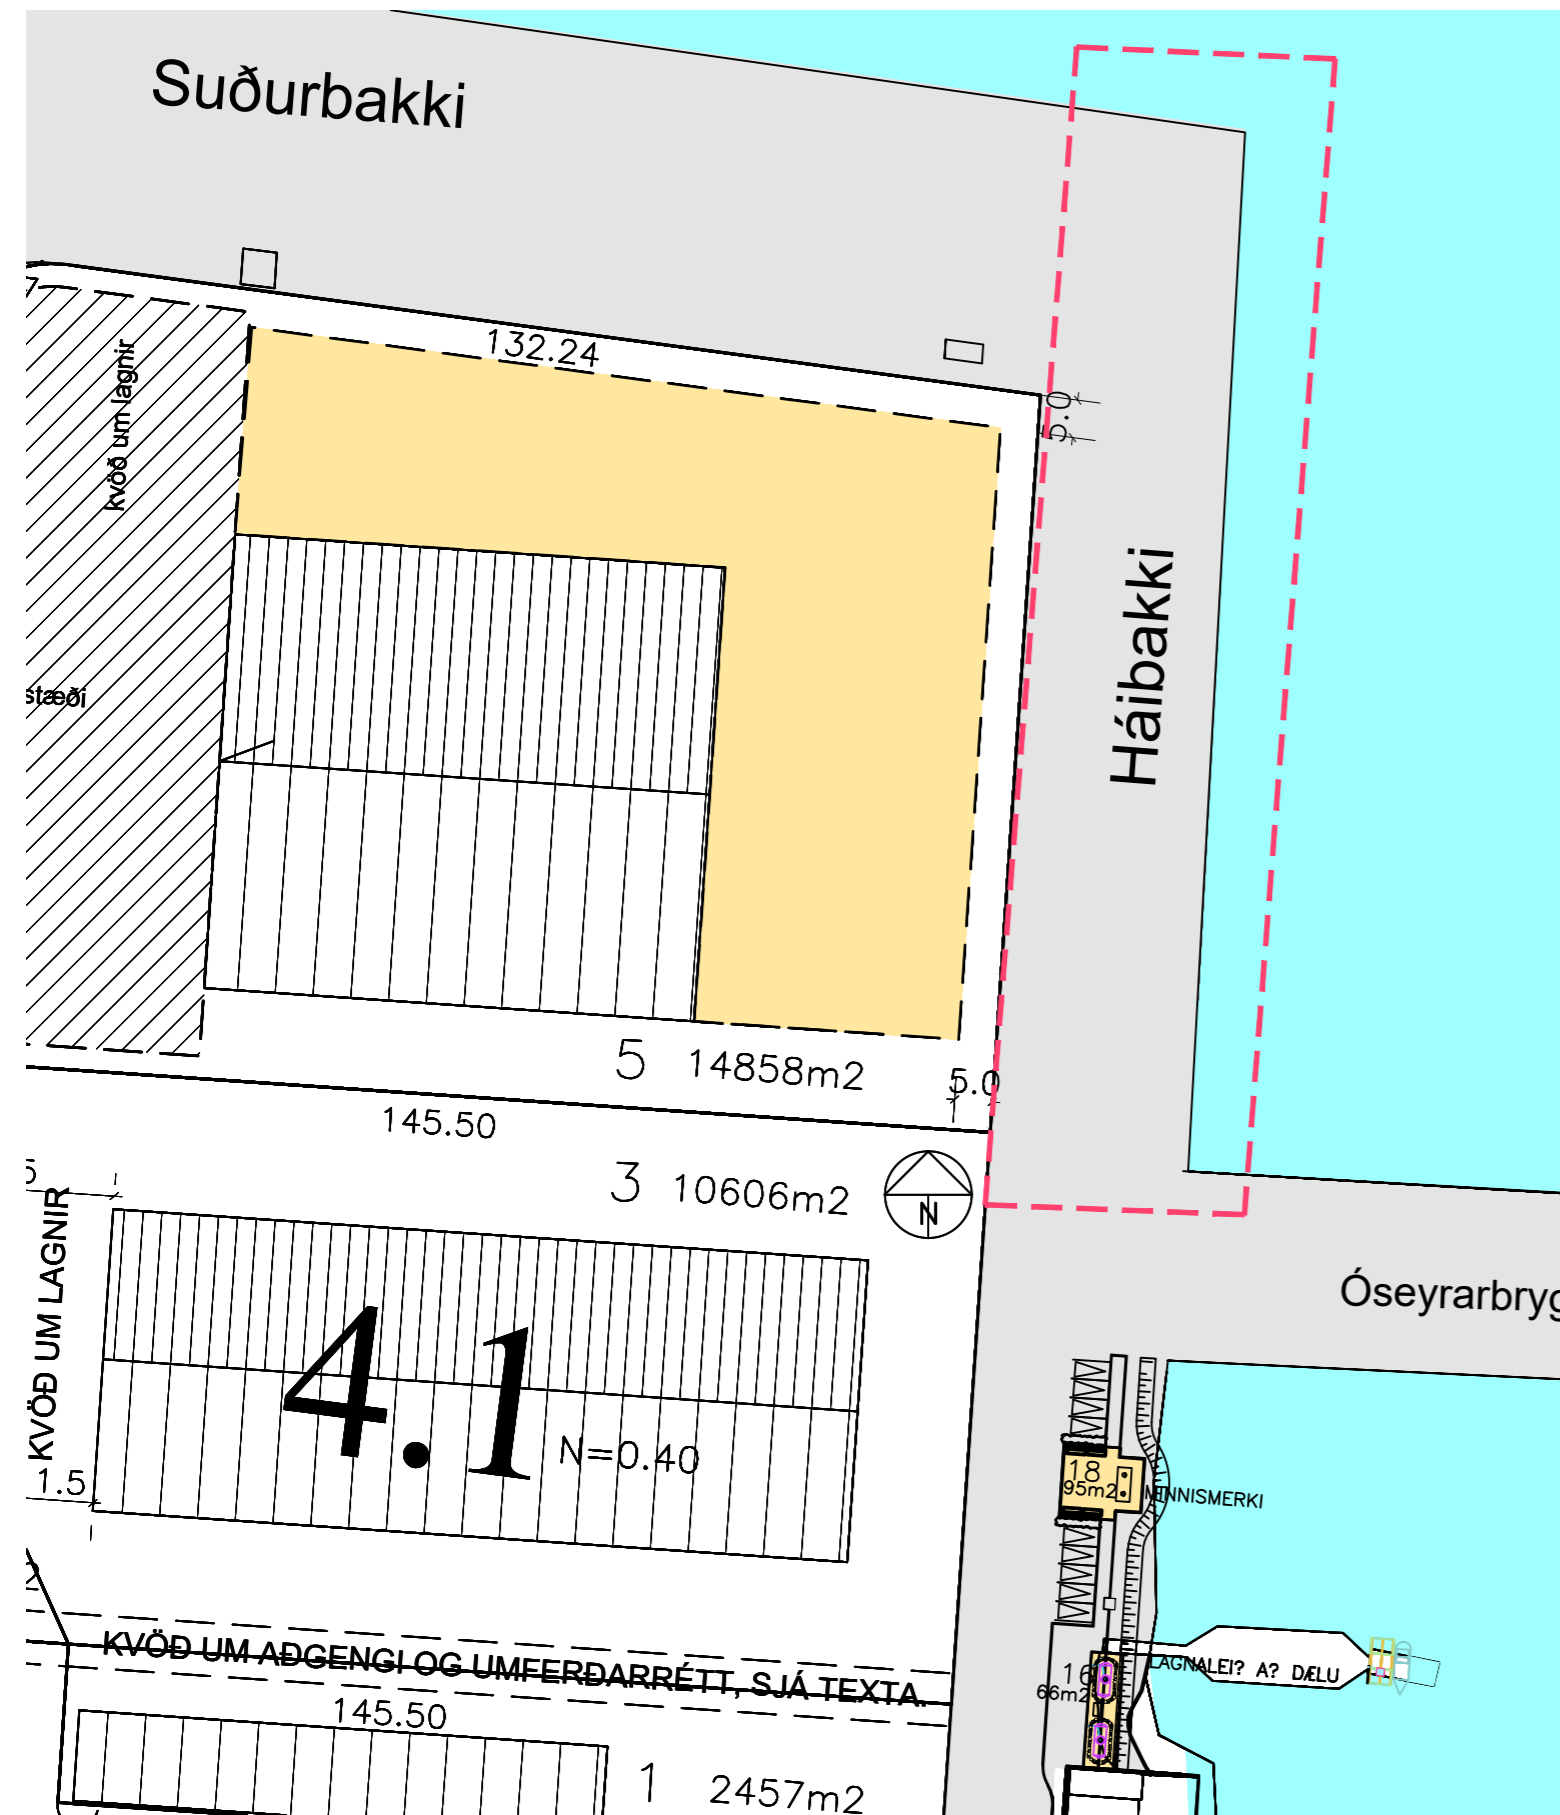


FYRIR BREYTINGU  
Núverandi skipulag samþykkt í skipulags- og byggingarráði 10.12.2018 og öðlaðist gildi 14.12.2018 1:1000

EFTIR BREYTINGU  
1:1000

## Lýsing á breytingum:

Í tillögunni felst að nýr hafnarbakki verði reistur, „Háibakki“, sem byggður verði við Fornubúðir 5 á milli Suðurbakka og Óseyrarbryggju. Á landfyllingu við þennan hafnarbakka verði ný lóð og byggingarreitur innan hennar fyrir veituhús. Lóðin fær götunúmerið Fornubúðir 20. Stærð lóðarinnar er 91.3m<sup>2</sup>. Stærð byggingarreits er 3.24 m x 8.0 m. Hæð mannvirkis 3.3 m. Aðkoma að byggingu er af láréttri bryggju. Húsið á að nota sem tæknirými fyrir rafmagns- og vatnsinntök á bryggjusvæðinu. Í syðri hluta hússins verði spennar Rafveitu Hafnarfjarðar. Að auki verði geymsla fyrir búnað hafnarinnar. Á lóðinni er gert ráð fyrir 16m háu ljósamastri. Engin bílastæði fylgja lóðinni. Gert er ráð fyrir hliði inn á hafnarsvæðið á milli lóðanna nr 5 og 20 við Fornubúðir. Háibakki breikkar til austurs um 7-9 m að stálþili.

Að öðru leyti gilda fyrri skipulagsskilmálar fyrir svæðið sem verða eftir þessa breytingu (útgáfa 03).

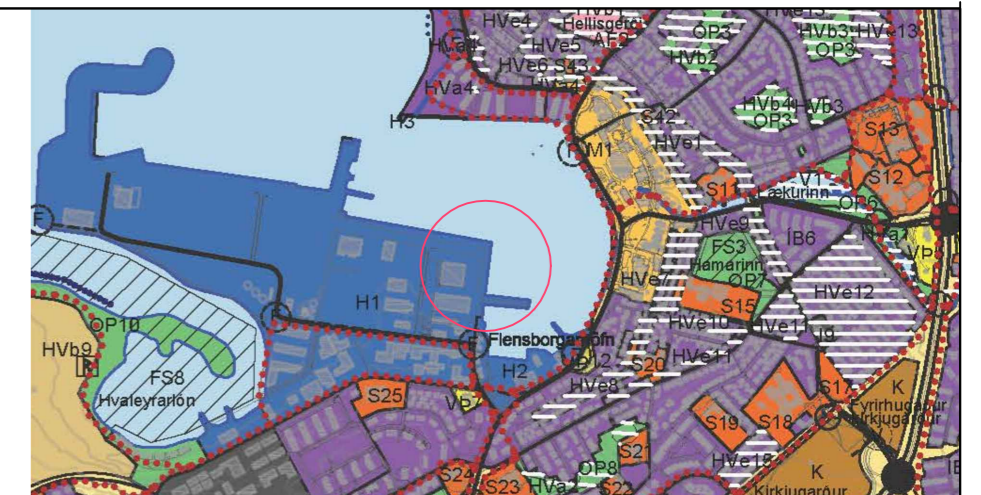

HLUTI ADALSKIPULAGS HAFNARFJARÐAR 2013-2025

TÁKN	SKÝRINGAR		
	MÖRK SKIPULAGSSVÆÐIS		BYGGINGAREITUR
	UMFERÐARGATA, NETTÓBREIDD		BYGGINGAREITUR OLÍUEYMA
	GÖNGUSTIGAR		NÚVERANDI BYGGINGAR
	BIFREIÐASTÆÐI INNAN LÓÐAR OG FJÖLDI		MÉNISSTEFNA
	0.0 m <sup>2</sup> FLATARMÁL LÓÐAR Í M <sup>2</sup>		BRÚTTÓ GÓLFFL. BYGGINGAR
	LÓÐARMÖRK		NÝTING LÓÐAR
	BINDANDI BYGGINGARLINA		SKIPULAGSREITIR
	LÓÐ INNAN 80 m HELGUNARLÍNU		BYGGINGALÓÐIR
			BYGGINGAREITUR INNAN 80m HELGUNARLÍNU

Deiliskipulagsbreyting þessi sem fengið hefur meðferð í samræmi við ákvæði 1. mgr. 43. gr. skipulags- og byggingarlaga nr. 123/2010 var samþykkt í skipulags- og byggingarráði þann \_\_\_\_\_ 2020

F.h. skipulags- og byggingarráðs þann \_\_\_\_\_ 20 \_\_\_\_\_

F.h. bæjarstjórnar Hafnarfjarðar þann \_\_\_\_\_ 20 \_\_\_\_\_

Tillagan var auglýst frá \_\_\_\_\_ 20 \_\_\_\_\_ með athugasemdafresti til \_\_\_\_\_ 20 \_\_\_\_\_

Auglýsing um gildistöku breytingarinnar var birt í B-deild Stjórnartíðinda þann \_\_\_\_\_ 2020

HEITI VERKS:			
FORNUBÚÐIR 20 OG HÁIBAKKI			
SUÐURHÖFN HAFNARFIRÐI			
HEITI TEIKNINGAR:			
DEILISKIPULAG	REITUR 4.1	KVARÐI: 1:1000	
DAGS.: 2020.06.19	HANNAÐ: JL, KÁ	YFIRF.: _____	TEIKNAT: _____
VERKNR: _____	KVARÐI: _____		
			DALVEÐI 18 201 KÖPAVOÐI Sími: 534 8800 Fax: 534 8818 KT: 501193-2409 alark@alark.is www.alark.is
JAKOB EMIL LINDAL ARKITEKT FAI KT: 050957-3229 KRISTJÁN ÁSGEIRSSON ARKITEKT FAI KT: 140956-4309			