



VESTURHLID, 1:100

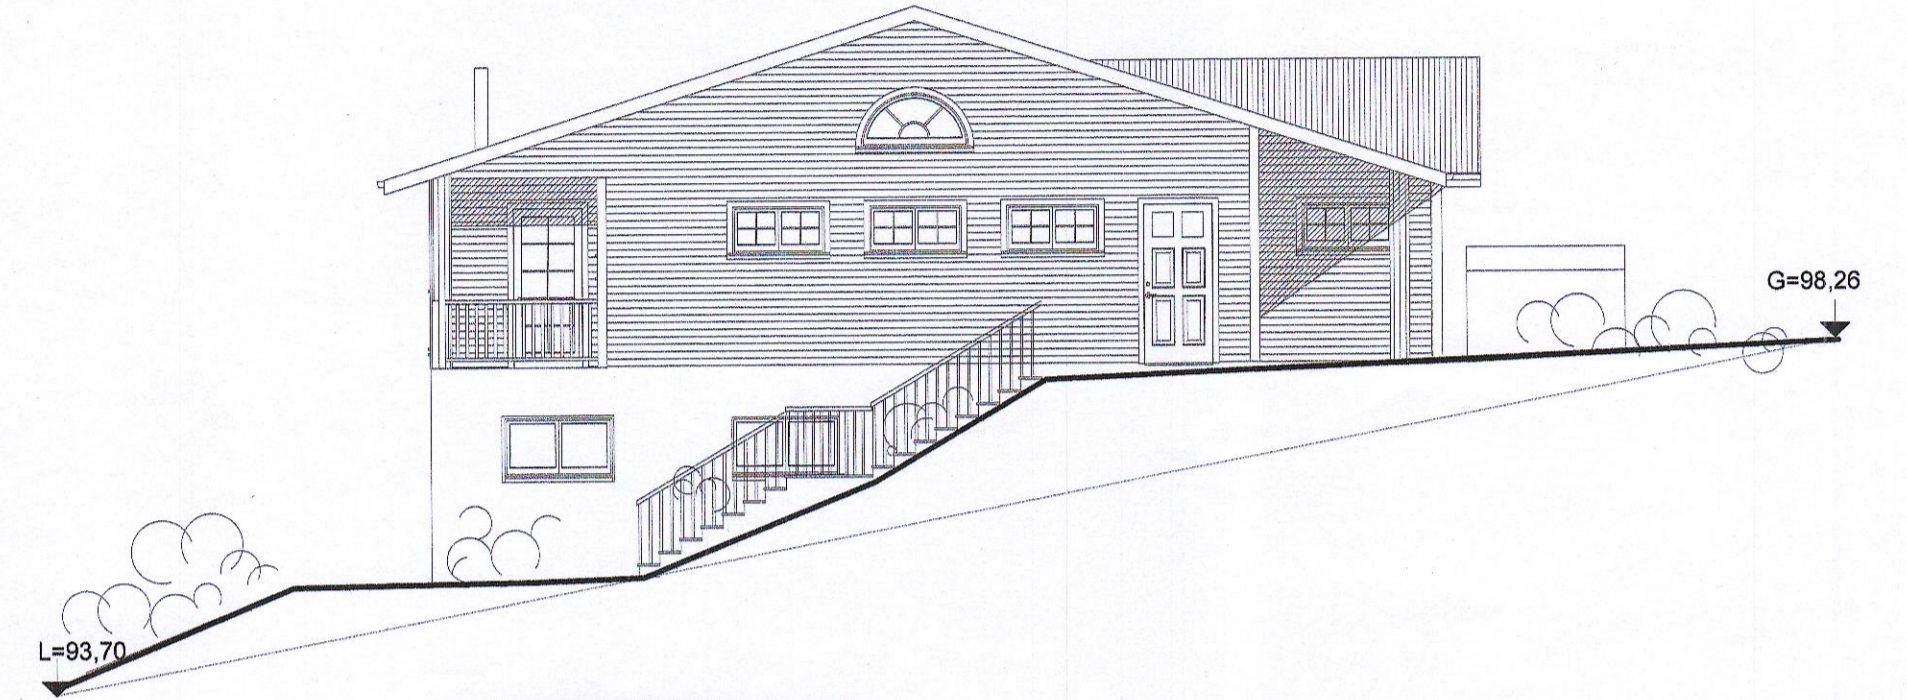

NORÐURHLID, 1:100



AUSTURHLID, 1:100

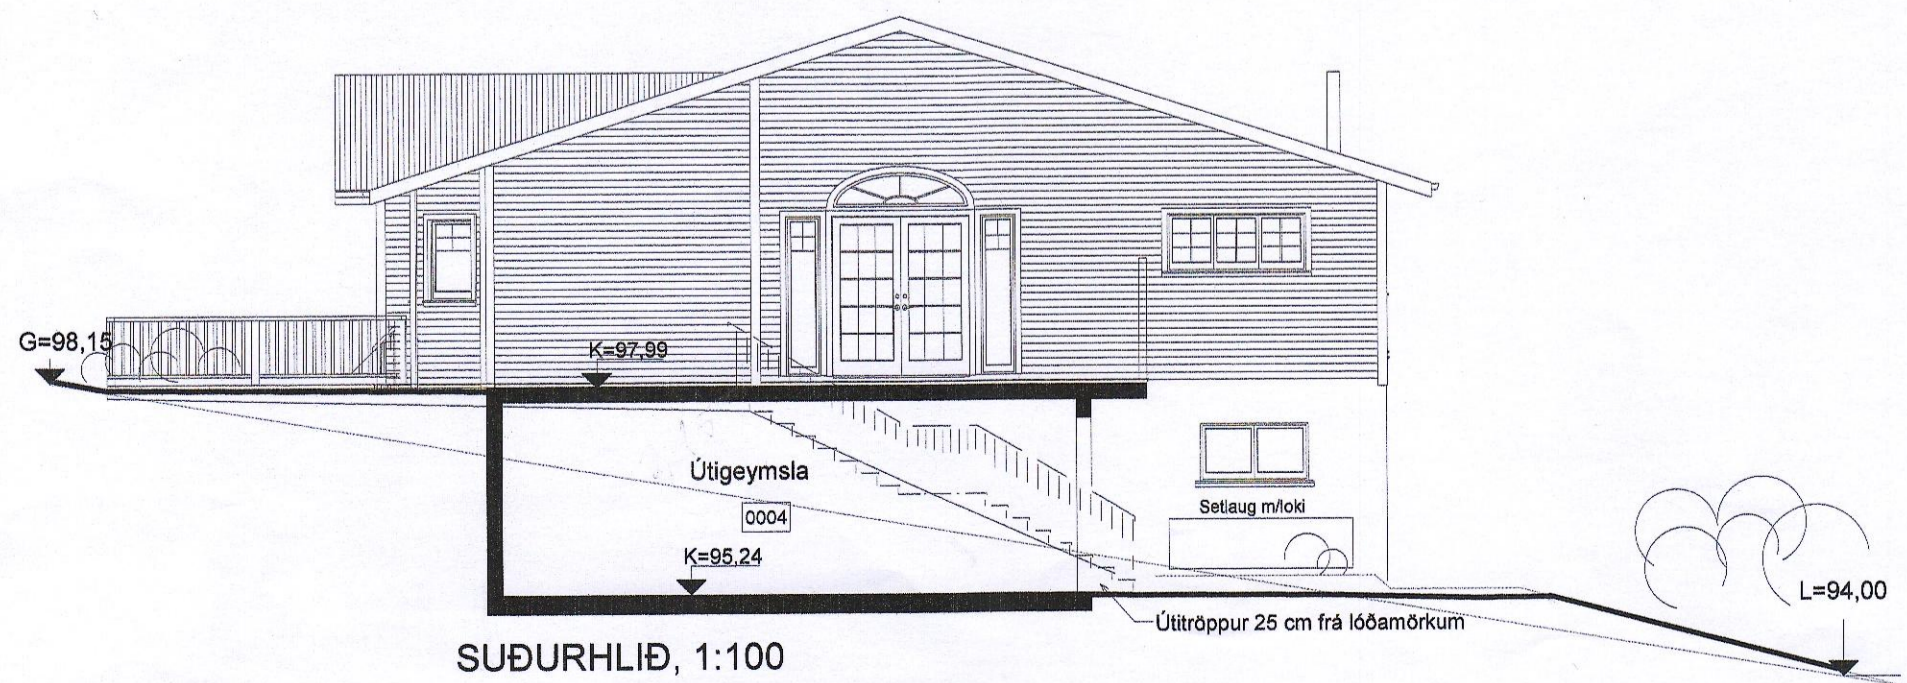

SUÐURHLID, 1:100

BO = Björgunarop amk. 50 x 60 cm (b x h)

Breytingar: A-22.02.2007-Kjallaraglugga á Norðurhlid bætt við.  
 Breyting: B-15.04.2007-Útígeymsla við suðurenda húss gluggi stækkaður.  
 Breyting: C-10.07.2007-Aðkomu að útígeymslu breytt.  
 Breyting: D-07.01.2008-Skráningarnúmer fært inn.  
 Breyting: E-17.02.2008-Teikning samræmd teikn. framleiðanda.  
 Breyting: F-15.11.2017-Staðsetningu útitrappa breytt.  
 Breyting: G-24.01.2019-Pakkóti (mænir) lækkaður um 20 cm.

HUGVERK HÖNNUNARÞJÓNUSTA  
 STEFÁN INGÓLFSSON ARKITEKT  
 stefanlax2@simnet.is s:848-1316

Skógarás 6, Hafnarfirði  
 Útlitsmyndir 1:100  
 Kópavogi 01.01.2007.....010251-4359  
 Verkefni nr. 354, Teikning nr. 0354-sing-0003-G