



HAFNARFJÖRÐUR
www.hafnarfjordur.is

Skarðshlíð 3. áfangi - Breyting á deiliskipulagi Tinnuskarð 24

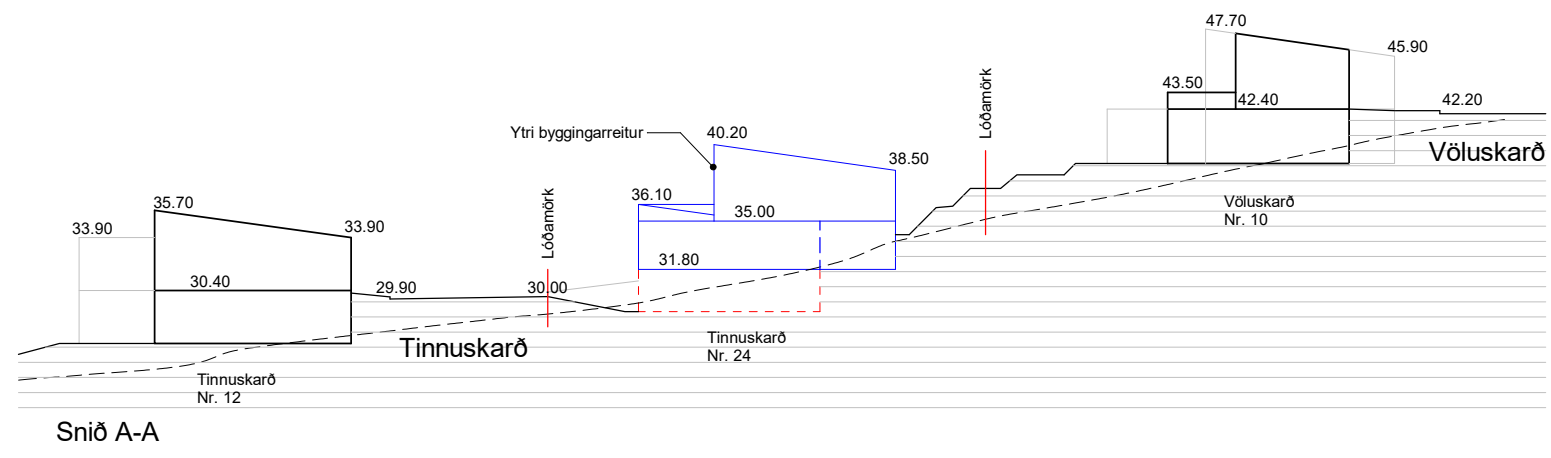

Tinnuskarð 24 - Gildandi deiliskipulag Snið

Mkv. 1:500

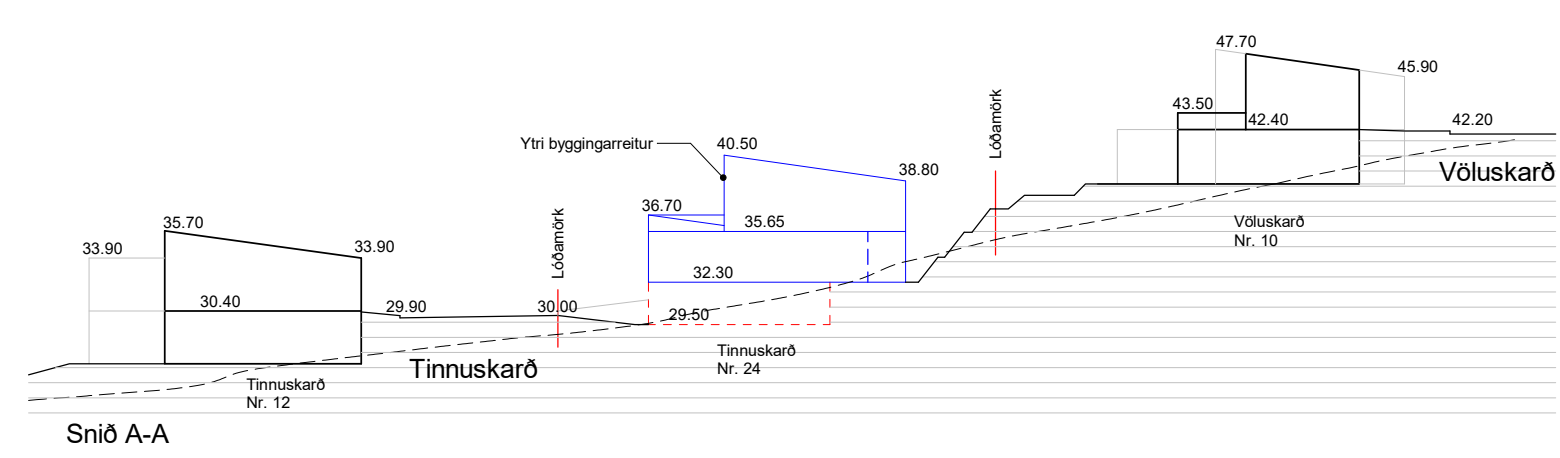


Tinnuskarð 24 - Tillaga að deiliskipulagsbreytingu Snið

Mkv. 1:500




YFIRLIT - Hluti aðalskipulags Hafnarfjarðar 2013 - 2025

- SKÝRINGAR:**
- Lóðamörk
 - Mörk deiliskipulagsbreytinga
 - Byggingareitur
 - Innreginn byggingareitur efri hæðar
 - Byggingareitur bundin >10m
 - Bílastæði í bílgeymslu
 - Bílastæði á lóð
 - Rampur að bílgeymslu

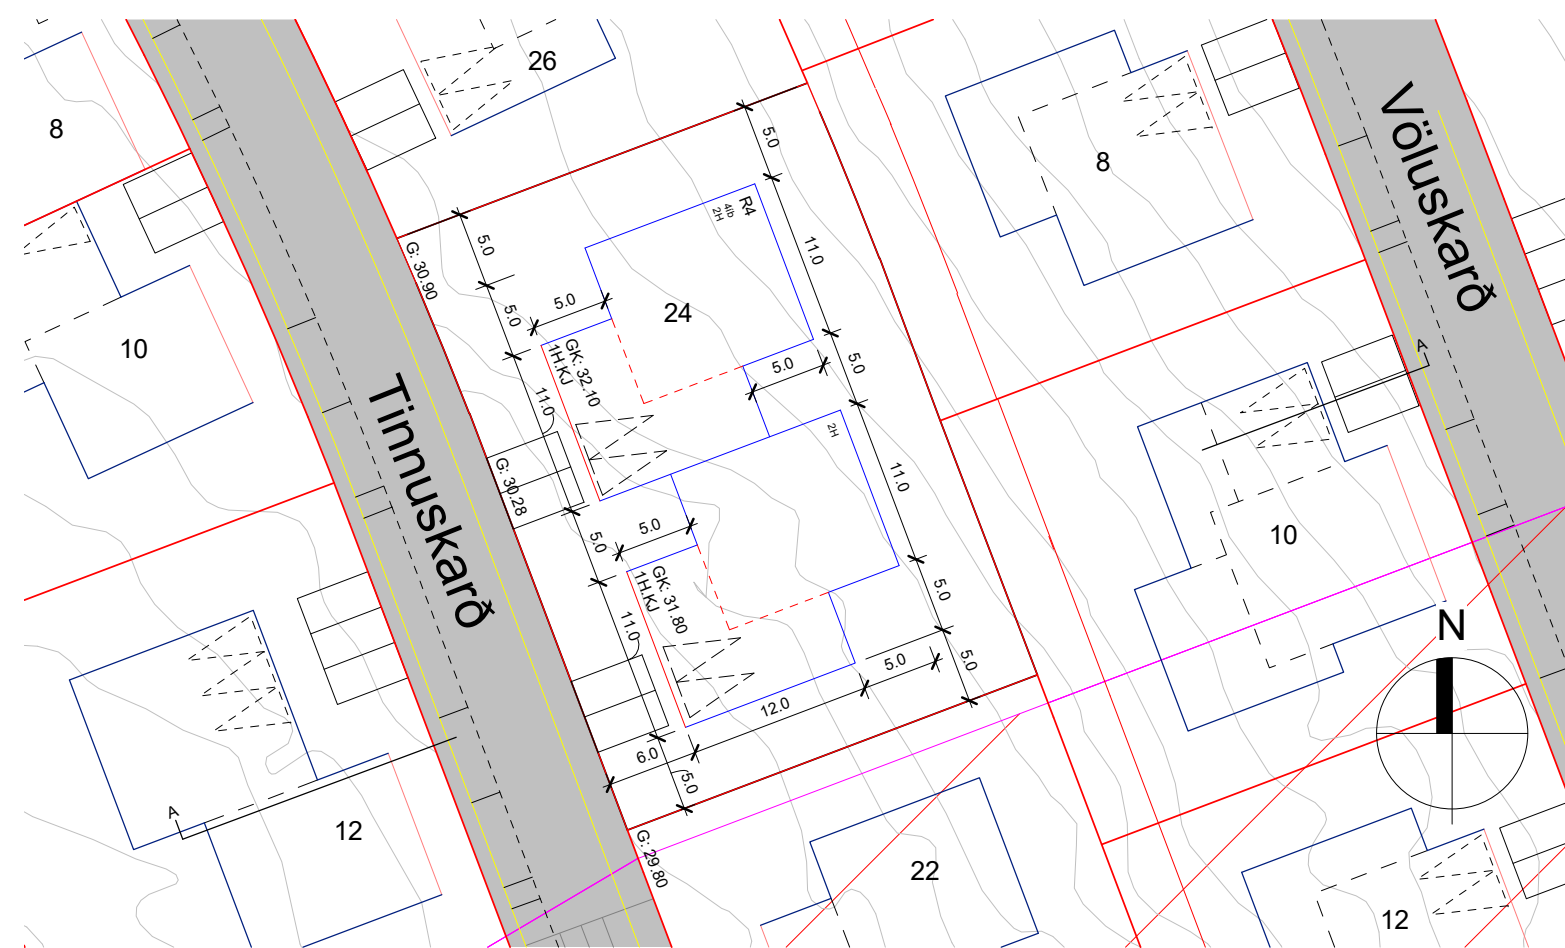

Tinnuskarð 24 - Gildandi deiliskipulag

Mkv. 1:500

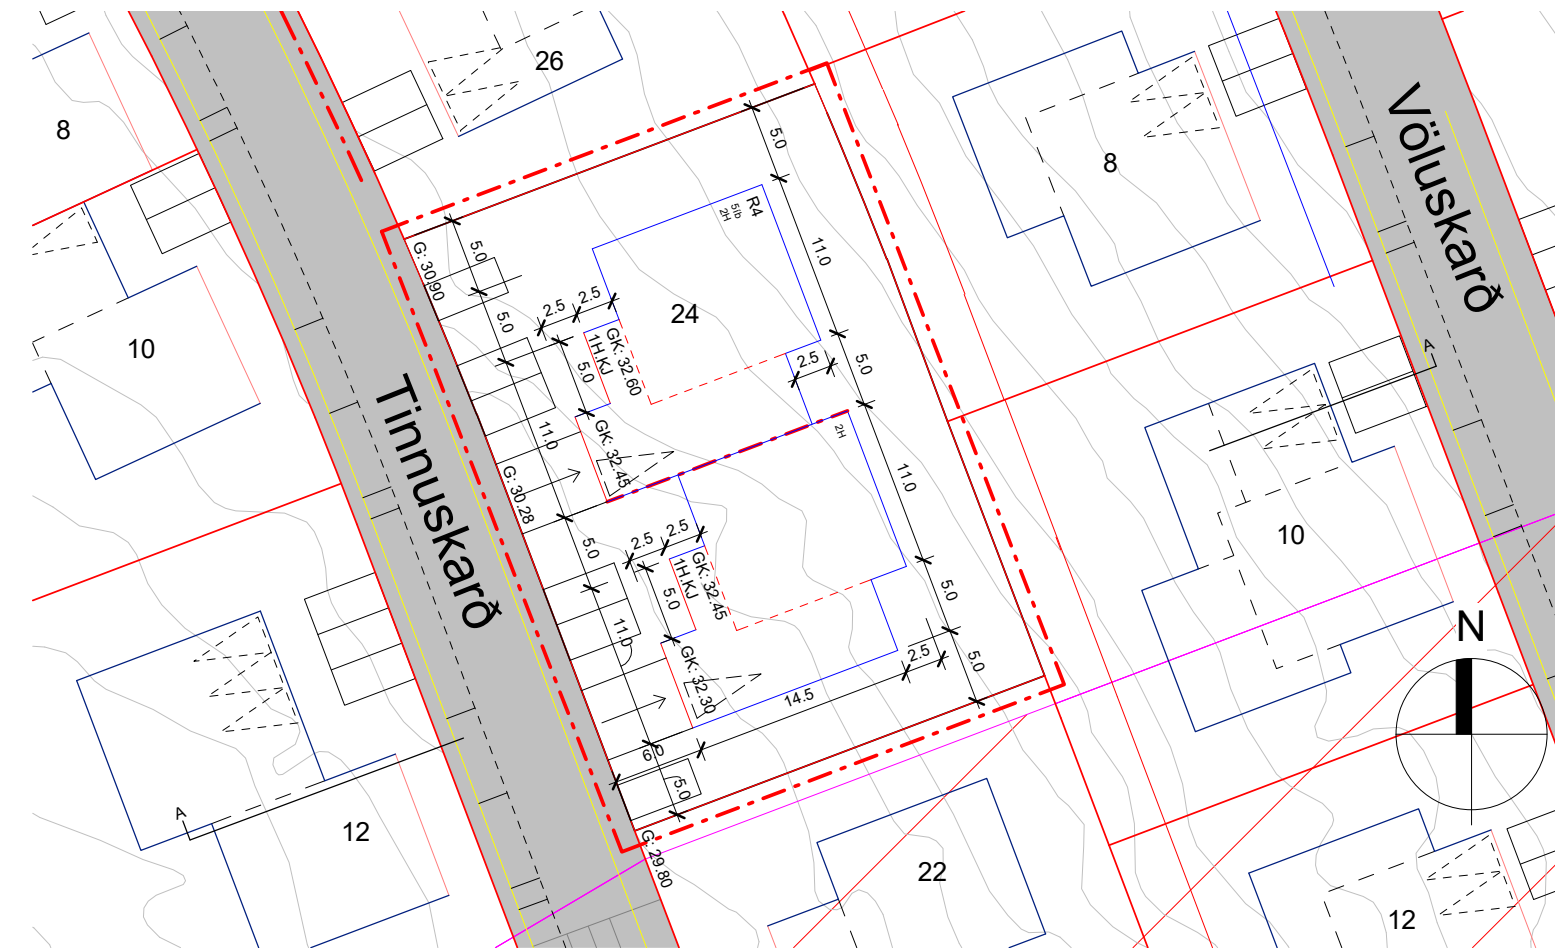

Tinnuskarð 24 - Tillaga að deiliskipulagsbreytingu

Mkv. 1:500

FYRIR BREYTINGU:

Í gildi er samþykkt deiliskipulag fyrir Skarðshlíð 3. áfangi í Hafnarfirði. Á lóðinni Tinnuskarð 24 er gert ráð fyrir húsagerð R4, raðhús á 1-2 hæðum með 4 íbúðum. Þak er einhalla með hæðsta punkt til suðurs, en flatt þar sem unnið er með þakgarða. Gert er ráð fyrir fjórum bílastæðum á lóð og fjórum bílastæðum í bílgeymslu. Grunnflötur byggingarreits er 444m² og brúttó flatarmál húss er að hámarki 708m² og nýtingarhlutfall lóðar miðar við brúttó m² byggingar eða 0,58.

EFTIR BREYTINGU:

Á lóðinni Tinnuskarð 24 verði byggt 5 íbúða hús á 1-2 hæðum. Þak er einhalla með hæsta punkti til suðurs, en flatt þar sem unnið er með þakgarða. Gert er ráð fyrir sex bílastæðum á lóð og tveimur bílastæðum í bílskýlum undir 1. hæð. Byggingareitur 1. hæðar er stækkaður til austurs á tveimur stöðum um 2,5 m og á móti er samsvarandi minnkun á byggingarreit 1. hæðar til vesturs. Grunnflötur byggingarreits, brúttó flatarmál húss og nýtingarhlutfall verður óbreytt. Gólfhæð húss er hækkuð um 0,5 m. Þakhalli er óbreyttur en þakið er lækkað m.t.t. 2. hæðar um 0,2 m, sem þýðir að hæsta hæð þaks verður 0,30 m hærra en skv. núgildandi deiliskipulagi.

Deiliskipulagsbreyting þessi, sem fengið hefur meðferð í samræmi við 1.mgr. 43.gr skipulagslaga nr. 123/2010 var samþykkt í skipulags- og byggingarráði Hafnarfjarðar

Þann: _____

F.h Skipulags- og byggingarráðs

Tillagan var auglýst frá _____ 20 _____ með athugasemdafrestri til _____ 20 _____

Auglýsing um gildistöku breytingarinnar var birt í B-deild stjórnartíðinda

Þann: _____

Strendingur ehf.
verkfærðipjónusta

Fjarðargata 13-15
220 Hafnarfjörður
Sími: 565-5640
www.strendingur.is
strendingur@strendingur.is

Hönnuður: Páll Poulsen, kt. 200367-4729

Kvarði: _____ Dags: _____ Stærð: _____

Skv. Teikn. 16. Des. 2020 **A2**