


Afstöðumynd - Núverandi byggingarrettur
Mkv. 1:1000

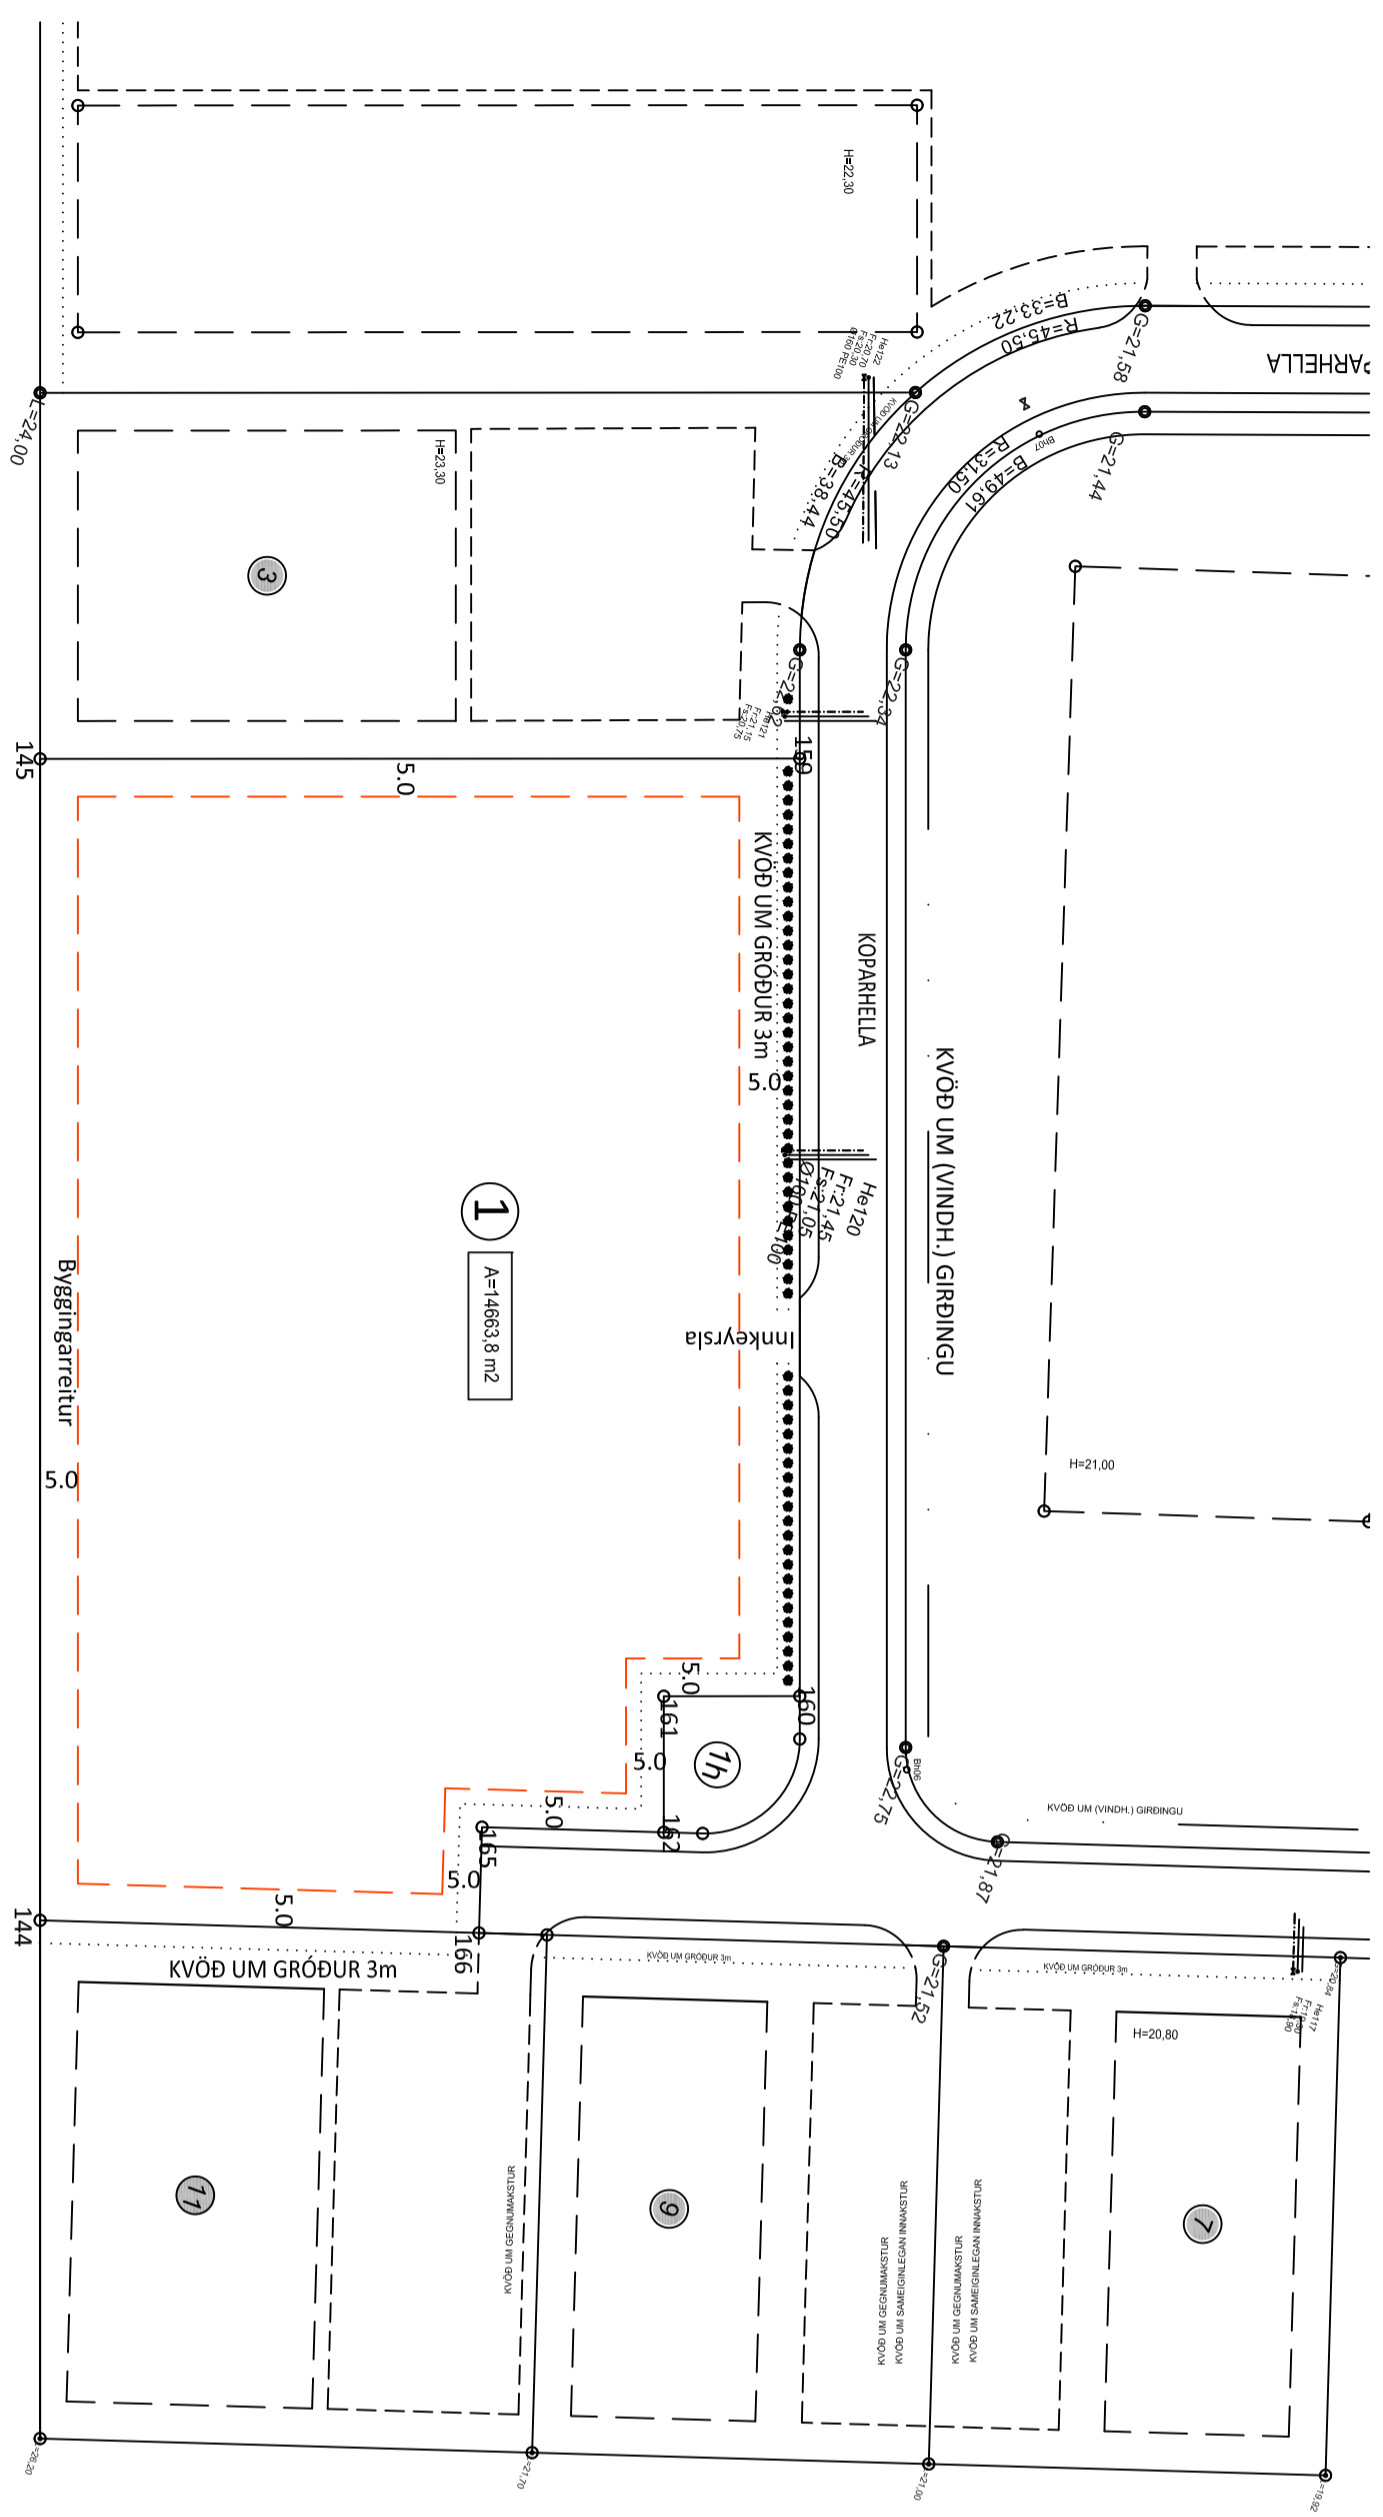

Afstöðumynd - Nýr byggingarrettur
Mkv. 1:1000

GRENNDAKRYNNING:

Sótt er um eftirfarandi breytingar á byggingarreit að Koparhella 1, 221 Hafnarfirði í samræmi við gildandi deiliskipulag:

- Byggingarrettur er skilgreindur 5 m frá lóðarmörkum á öllum kornnum lóðar.
- Nýtingarhlutfall lóðar helst óbreytt. Nýtingarhlutfall er 0,4 af lóðarstöð.
- Að öðru leyti helst gildandi deiliskipulag óbreytt.

5	
4	
3	
2	
Utgáfa:	Dags.

Steypstöð	
Koparhella 1, 221 Hafnarfirði	
Grenndarkynning	Hannat: GÓU
Breyttur byggingarrettur	Mkv: 1:1000
Afstöðumynd fyrir og eftir breytingu	Stærð: A2
Undirskrift hönnuðar:	Dags: 24.06.2019

RISIS
VERKFRÆDISTOFA

Hafnargræna 90, 230 Reykjavísbær / 421-3550 / www.risis.is
HÖNNUÐAR ÁSKULUR SÉR ALMÁN RETTI Á TEKINGUM - FÉL FÖLDUN ER HÁÐ SKRIFLEGU SAMÞYKKI

Tekning nr:	A120
Utgáfa nr:	1