


HAFNARFJÖRÐUR  
www.hafnarfjordur.is

# SKARÐSHLIÐ 3. ÁFANGI - BREYTING Á DEILISKIPULAGI NIÐURFELLING HELGUNARSVÆÐIS FYRIR RAFLÍNUR

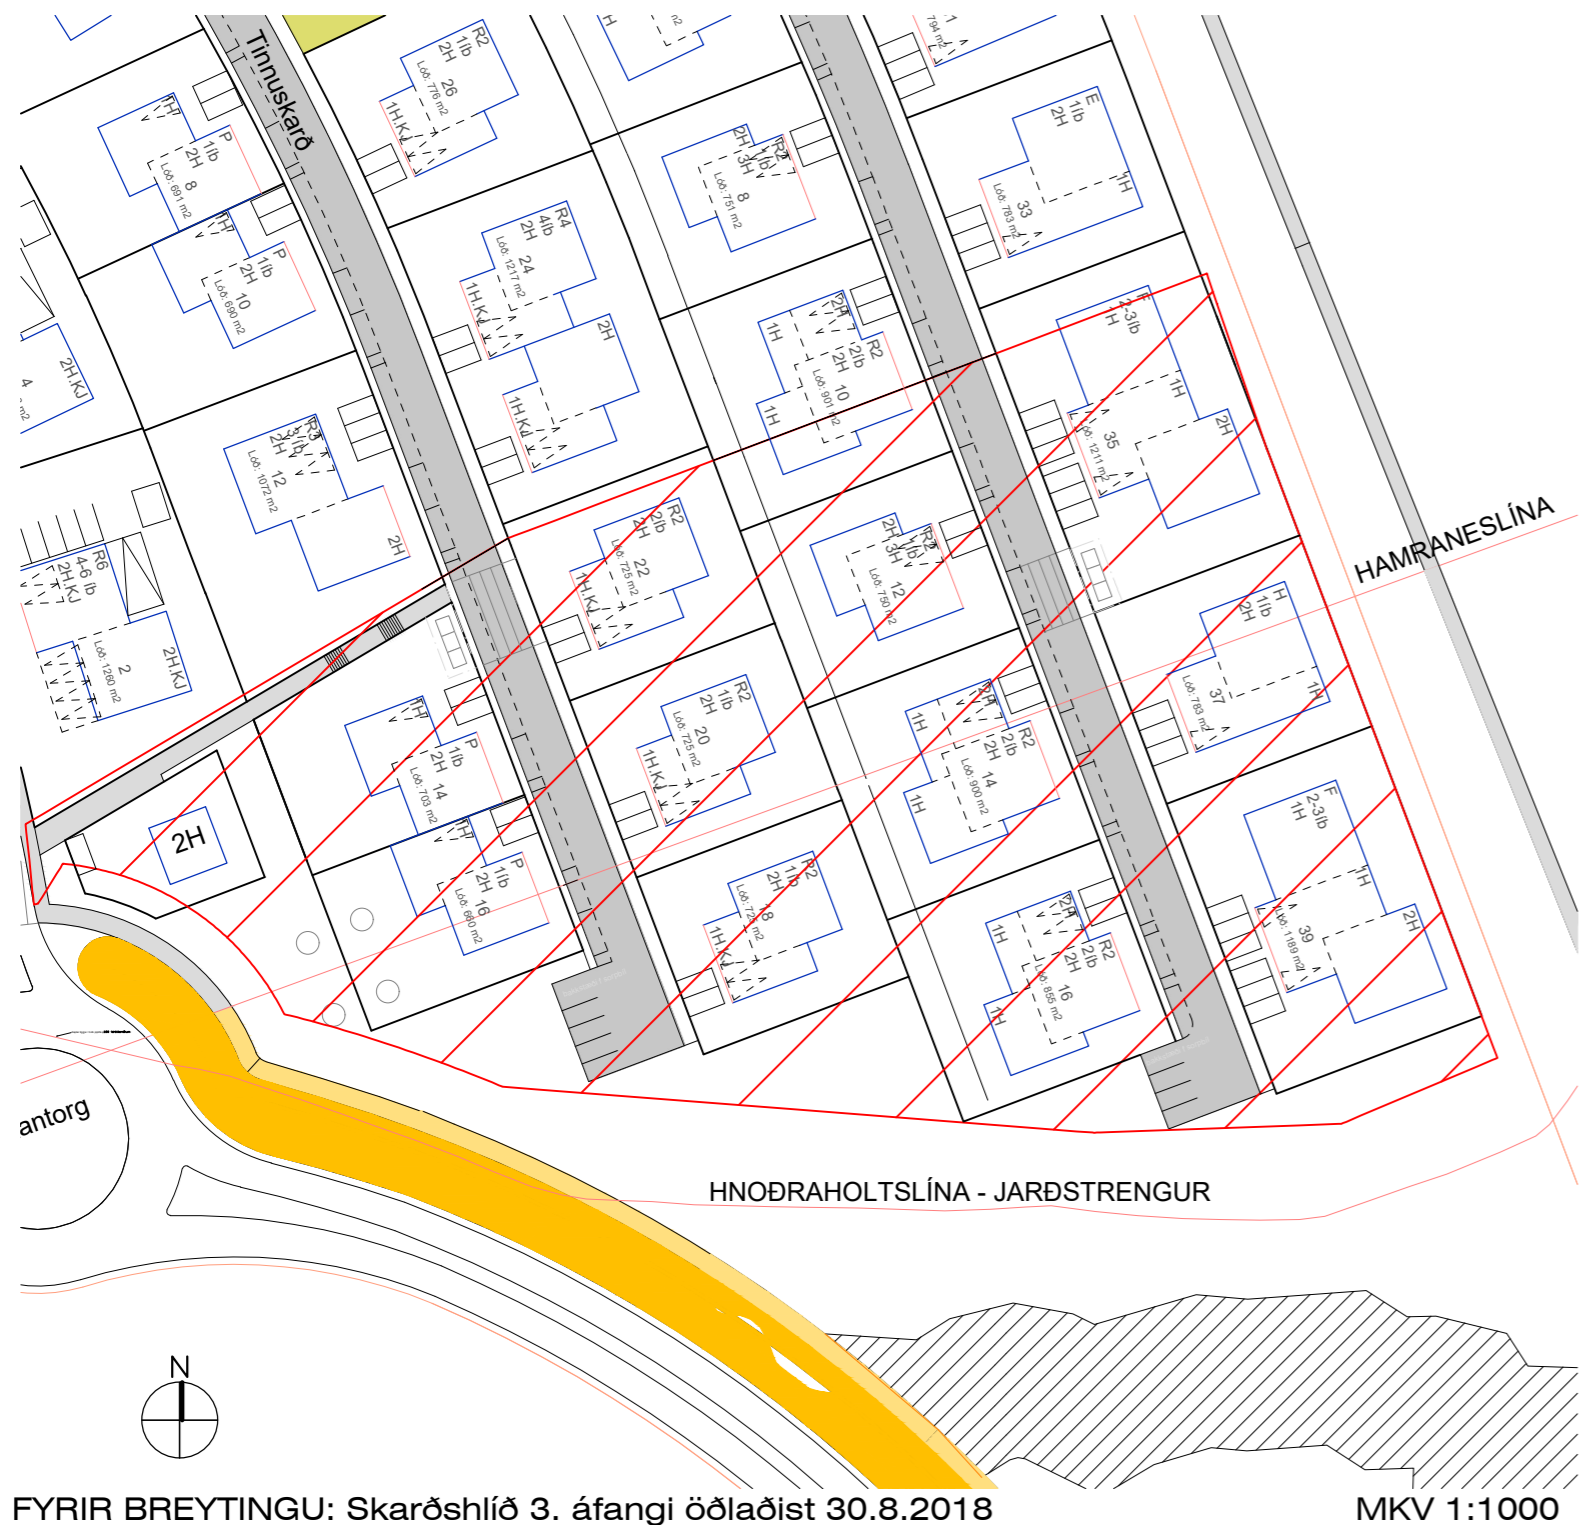

## Skarðshlíð 3. áfangi.

Núverandi helgunarsvæði fyrir rafhlínur liggur yfir suð-austur hluta 3. áfanga Skarðshlíðar. Á svæðinu eru tvær loftlínur, annars vegar Hnóðraholtslína og hins vegar Hamraneslína. Í Aðalskipulagi Hafnarfjarðar 2013-2025 greinir frá því að samkvæmt samkomulagi Hafnarfjarðarbæjar og Landsnets verði niðurrifi loftlínanna lokið eigi síðar en árið 2020. Lóðir á helgunarsvæði Hamraneslínu (3. áfangi) koma ekki til úthlutunar fyrr en loftlínur (Hamraneslínu 1 og 2) hafa vikið. Hnóðraholtslína er jarðstrengur, helgunarsvæði hans er 2m. Lega hans kemur fram á deiliskipulagsuppdættinum.

## Skarðshlíð 3. áfangi.

Niðurfelling á helgunarsvæði fyrir rafhlínur:  
Vegna tafa á Lyklafellslínu 1 sem átti að taka við þeim orkuflutungi sem fer um Hamraneslínu 1 og 2 er nauðsynlegt að grípa til bráðabirgðaráðstafanna til þess að geta haldið áfram uppbyggingu íbúðarbyggðar í samræmi við skipulag og aðrar áætlanir. Hluti Hamraneslína 1 og 2 hefur nú tímabundið verið færður fjær byggð. Hamraneslínu og þar með bráðabirgðalínurnar verða síðan fjarlægðar þegar Lyklafellslína 1 verður tekin í notkun. Með þessu fellur niður helgunarsvæði fyrir rafhlínur sem liggur yfir suð-austur hluta 3. áfanga Skarðshlíðar.



YFIRLIT - HLUÐI AÐALSKIPULAGS HAFNARFJARÐAR 2013 - 2025

### SKÝRINGAR:

- MÖRK BREYTINGAR
- HELGUNARSVÆÐI FYRIR RAFLÍNUR
- LÓÐAMÖRK
- BYGGINGARREITUR
- BUNDIN BYGGINGARLÍNA

Deiliskipulagsbreyting þessi, sem fengið hefur málsmeðferð í samræmi við ákvæði 1. mgr. 43. gr skipulagslaga 123/2010 var samþykkt í Skipulags- og byggingaráði Hafnarfjarðar þann \_\_\_\_ 20\_\_


f.h. Skipulags- og byggingaráðs þann \_\_\_\_ 20\_\_

f.h. bæjarstjórnar Hafnarfjarðar þann \_\_\_\_ 20\_\_

Tillagan var auglýst frá \_\_\_\_ 20\_\_ með athugasemdafresti til \_\_\_\_ 20\_\_

Auglýsing um gildistöku breytingarinnar var birt í B- deild Stjórnartíðinda þann \_\_\_\_ 20\_\_

|  |                   |
|--|-------------------|
| SKARÐSHLIÐ 3. ÁFANGI - BREYTING Á DEILISKIPULAGI |                   |
| NIÐURFELLING HELGUNARSVÆÐIS FYRIR RAFLÍNUR       |                   |
| MKV: 1:1000                                      |                   |
| ÚTGÁFA DAGS: 10.09.2020                          |                   |
| BLADSTÆRÐ: A2                                    | MÁLSNR.: xxx-xxxx |

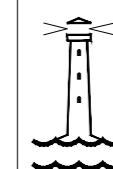

HAFNARFJARÐARBÆR  
UMHVERFIS- OG SKIPULAGSSVIÐ