



SUÐURHÖFN - REITUR 4.1 - BREYTING Á DEILISKIPULAGI ÞJÓNUSTUHÚS SKEMMTIFERÐASKIPA Á SUÐURBAKKA

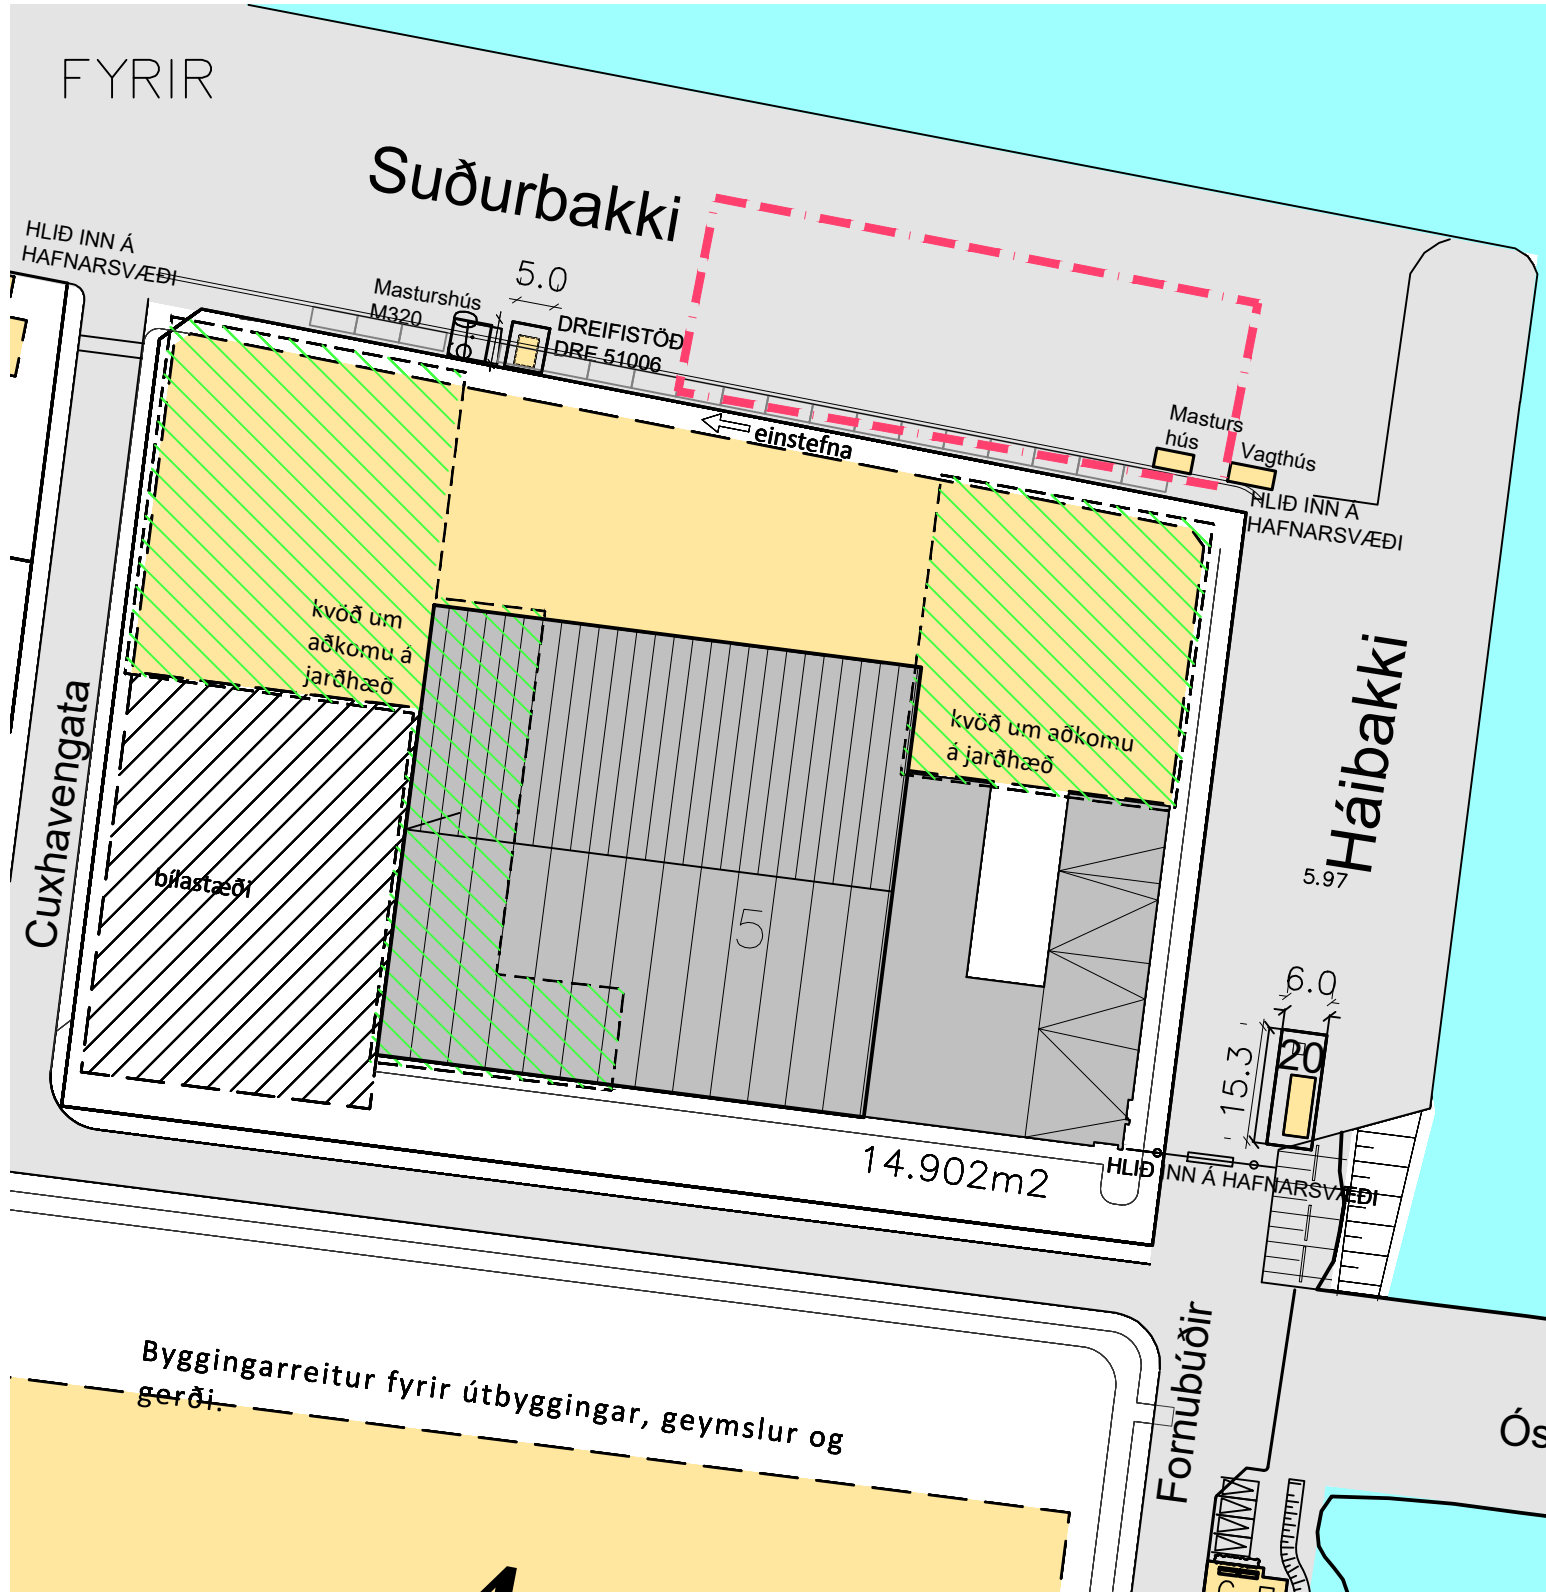

Upphaflegt skipulag samþykkt 16.05.2000, með síðari tíma breytingum

1:1000

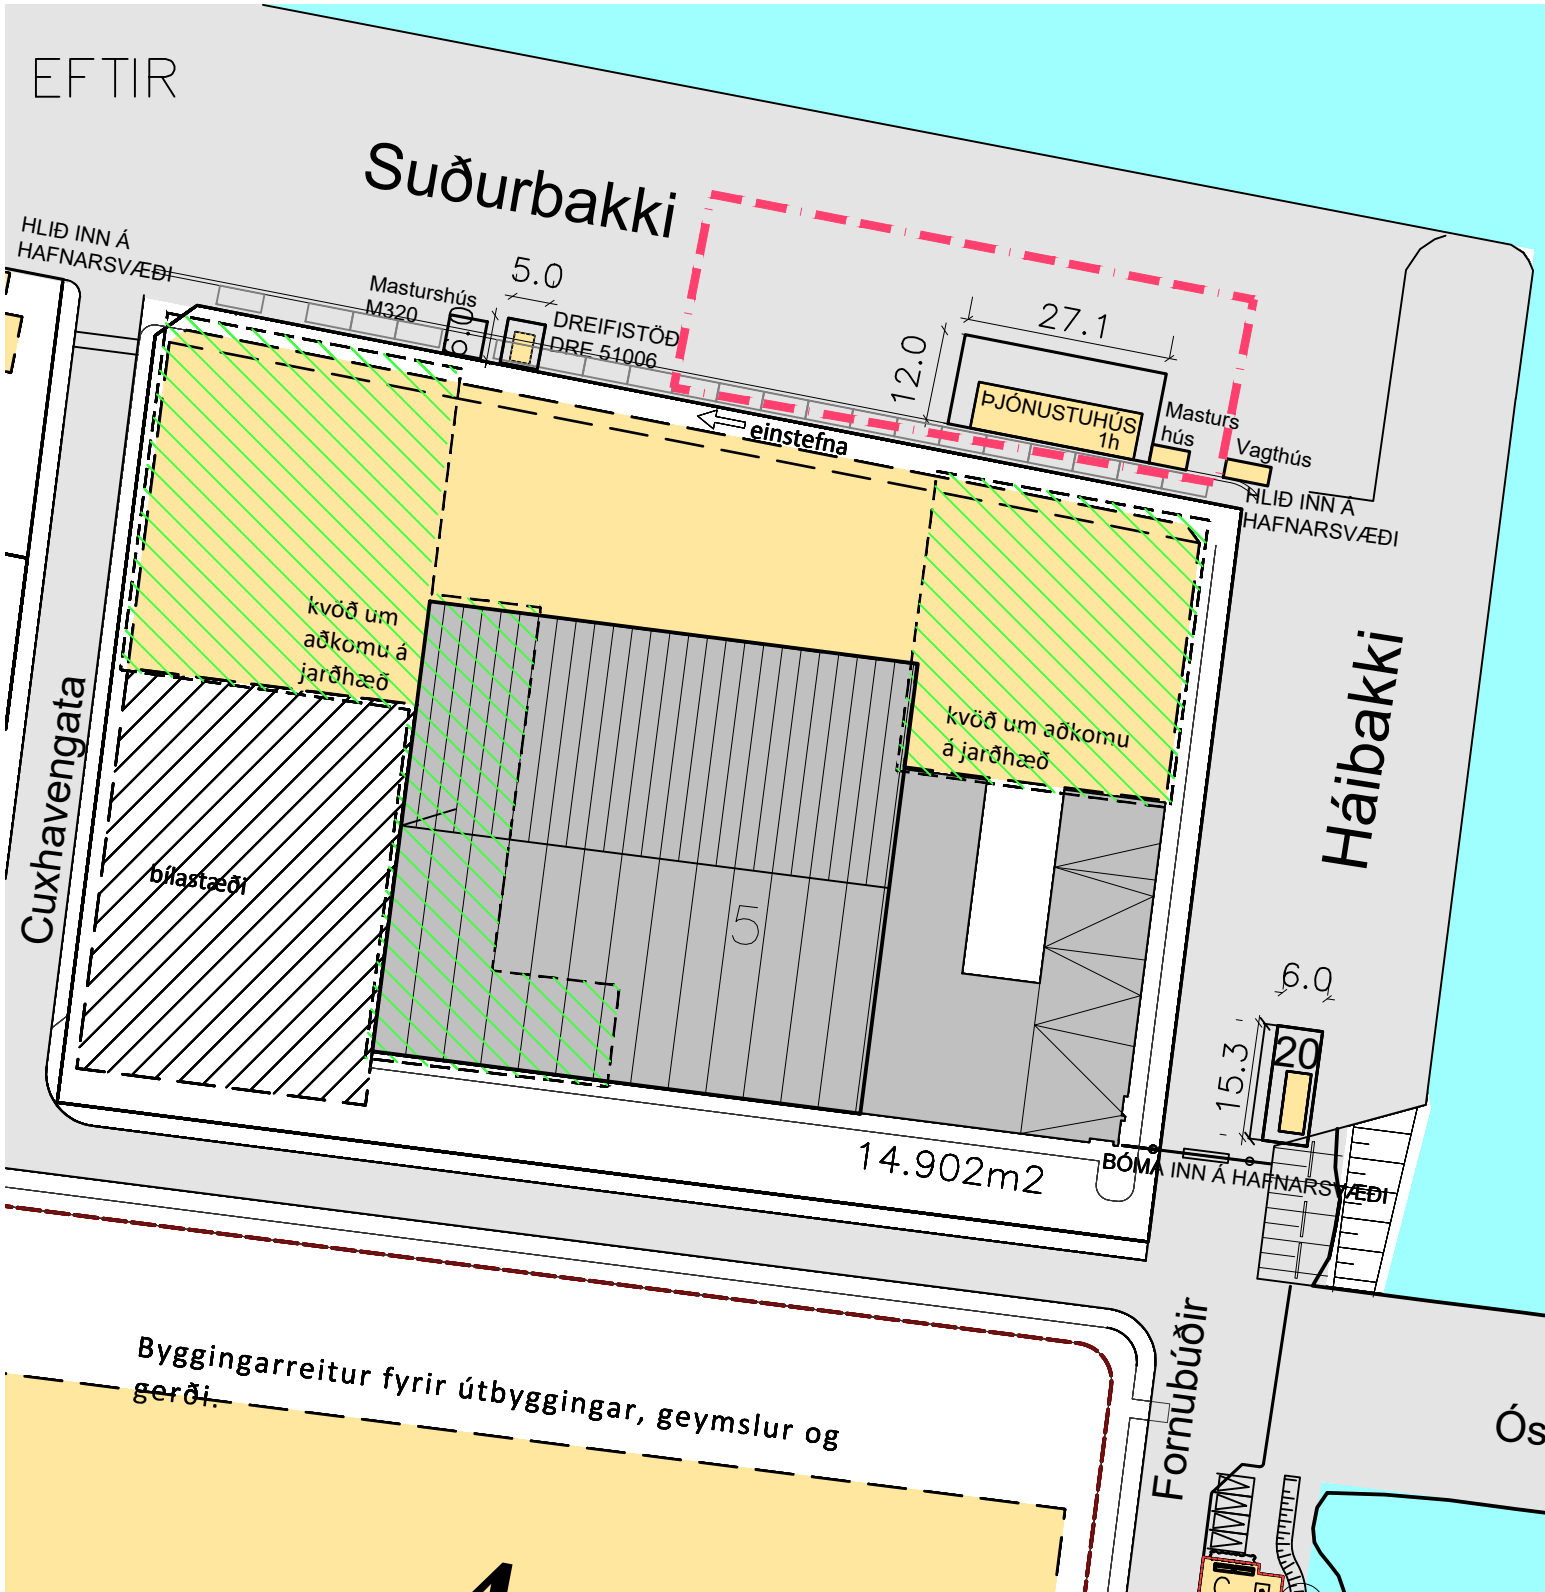

Tillaga að breyttu deiliskipulagi

1:1000

Lýsing á breytingum :

Á Suðurbakka á reit 4.1 norðan Fornubúða 5, verði ný lóð og byggingareitur innan hennar fyrir þjónustuhús skemmtiferðaskipa.
Stærð lóðarinnar er 325.2m². Þjónustuhúsið er samsett gámahús með salerni sem tengt er skólptanki vestan við hina afmörkuðu lóð. Stærð hverrar gámaeiningar er 2.44 m x 6.05 m eða 14.7m². Til að byrja með er gert ráð fyrir sex samsettum einingum, alls 88.2m² með möguleika á framtíðar stækkun með því að bæta við fleiri gámaeiningum.
Þjónustuhúsið nýtist sem bíðsalur fyrir farþega og starfsfólk á skemmtiferðaskipum og starfsrymi fyrir þjónustuaðila og starfsmenn Hafnarfjarðarhafnar.
Aðalnotkun hússins er frá maí til september en möguleg önnur hafntengd notkun yfir vetrartímann.
Húsið tengist við rafmagn, kalt vatn og rotþró.
Gólfíðir gluggar eru að hafnarbakka til norðurs og minni gluggar á suðurgaffi.
Staðsetning er við lóðarmörk hafnarbakka að sunnaverðu við nýja lóðarlínu Fornubúða 5
Á lóðarmörkum er öryggisgirðing fyrir hafnarverndarsvæði og er húsið innan hennar.
Endanleg stærð lóðar ákvarðast nánar við gerð lóðarblaða.



Að öðru leyti gilda fyrri skipulagsskilmálar fyrir svæðið.



HLUTI AÐALSKIPULAGS HAFNARFJARÐAR 2013-2025

TÁKN	SKÝRINGAR		
	MÖRK SKIPULAGSSVÆÐIS		BYGGINGAREITUR
	UMFERÐARGATA, NETTÖBREIDD		BYGGINGAREITUR OLÍUEYMA
	GÖNGUSTÍGAR		NÚVERANDI BYGGINGAR
	BIFREIDASTÆÐI INNAN LÓÐAR OG FJÖLDI		MÆNISSTEFNA
	FLATARMÁL LÓÐAR Í M2		BRÚTTÓ GÓLFFL. BYGGINGAR
	LÓÐARMÖRK		NÝTING LÓÐAR
	ELDRI LÓÐARMÖRK		SKIPULAGSREITIR
	BINDANDI BYGGINGARLÍNA		BYGGINGALÖÐIR
	LÓÐ INNAN 80 m HELGUNARLÍNU		BYGGINGAREITUR INNAN 80m HELGUNARLÍNU

Deiliskipulagsbreyting þessi sem fengið hefur meðferð í samræmi við ákvæði 2. mgr. 43. gr. skipulags- og byggingarlaga nr. 123/2010 var samþykkt á afgreiðslufundi skipulagsfulltrúa þann _____ 2026

Skipulagsfulltrúi _____

Tillagan var grenndarkynnt frá _____ 2026 með athugasemdafresti til _____ 2026

Auglýsing um gildistöku breytingarinnar var birt í B-deild Stjórnartíðinda þann _____ 2026

Breytt 2026.09.17 v/ athugasemda í grenndarkynningu.

SUÐURBAKKI			
ÞJÓNUSTUHÚS SKEMMTIFERÐASKIPA			
HEITI TEIKNINGAR: DEILISKIPULAG REITUR 4.1 KVARÐI: 1:1000			
DAGS: 2026.07.22	HANNAÐ: JL,KÁ	YFIRF:	TEIKNAD: KÁ
VERKNR:	KVARDI: A2		
ALARK			DALVEGI 18 201 KÓPAVOGGI SÍMI: 534 8800 FAX: 534 8818 KT:501193-2409 alark@alark.is www.alark.is
JAKOB EMIL LINDAL ARKITEKT FAI KT: 059957-3229 KRISTJAN ASGEIRSSON ARKITEKT FAI KT: 140056-4309			arkitektar ehf.