






grunnmynd 1:1000

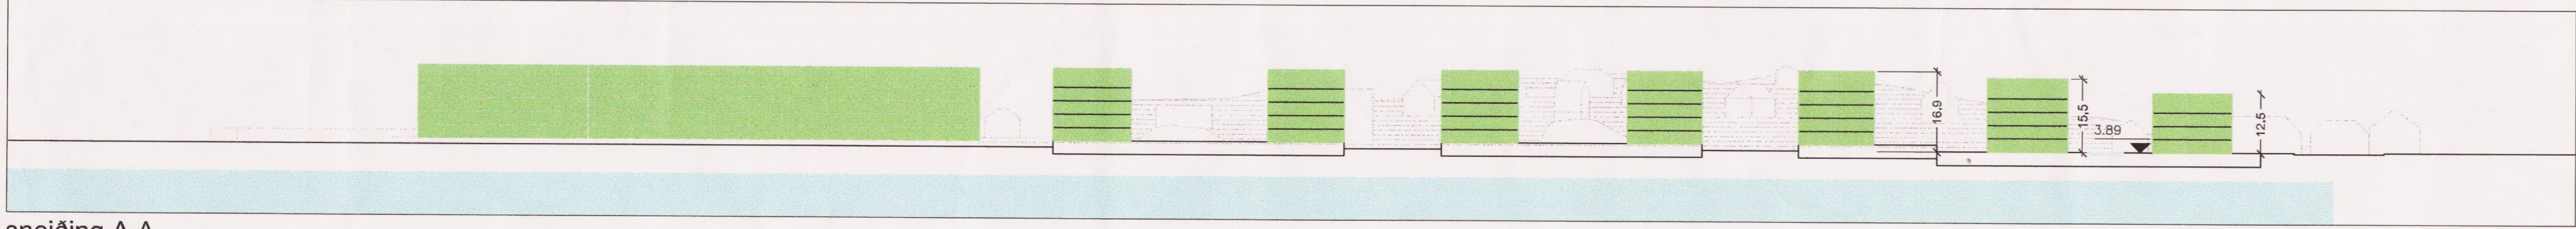

sneiðing A A

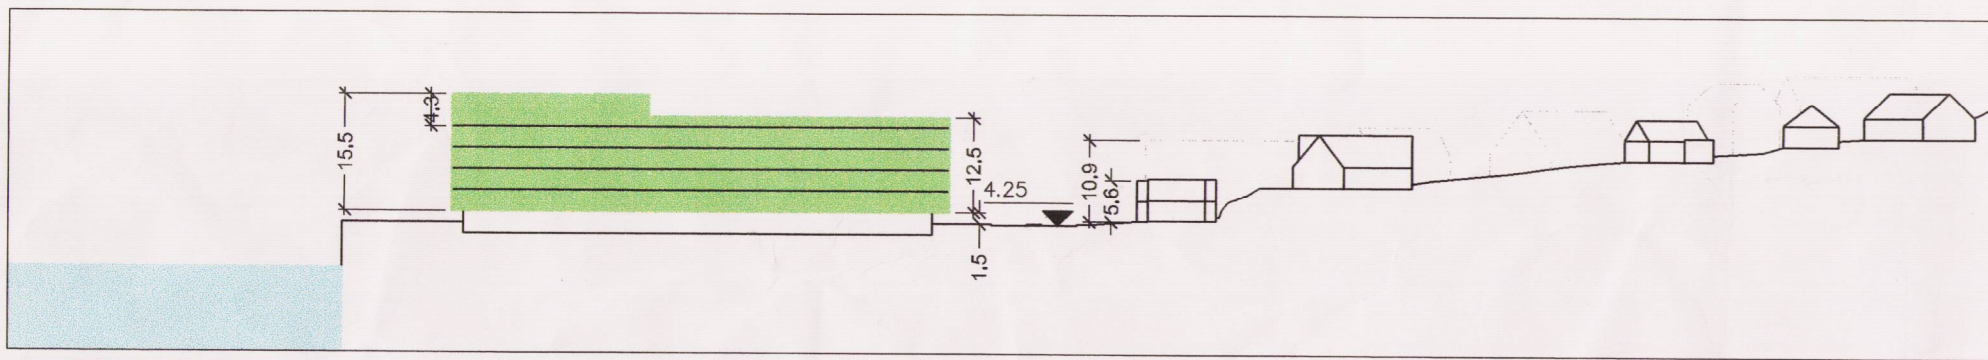

sneiðing B B

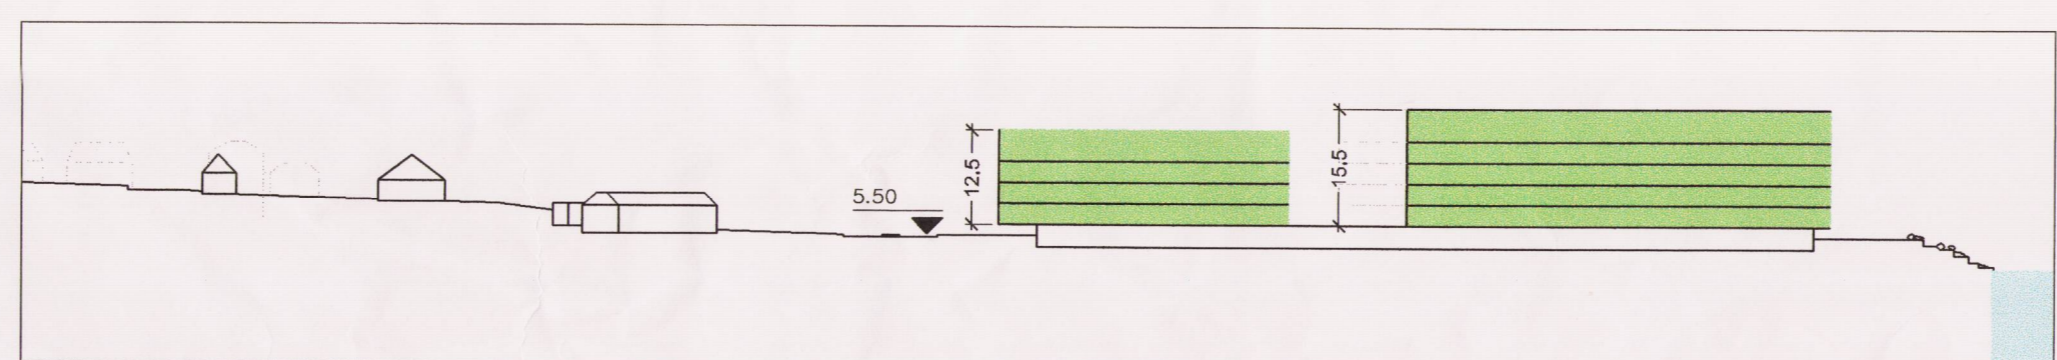

sneiðing C C



ADALSKIPULAG 1:20000

- SKÝRINGAR:**
- HEILDARSTÆRÐ-LÓÐAR
 - HÁMARKSFLÖTUR-HÚSS
 - HÚSHÆÐ
 - HÚSNÚMÉR
 - MÆNISSTEFNA
 - BÍLASTÆÐI
 - ENDURVINNSLUGÁMÁR
 - LÓÐAMÖRK-SKV.SKIPULAGSSTILLÖGU
 - MÖRK-SKIPULAGSSVÆÐIS
 - BYGGINGARLÍNA
 - BINDANDI-BYGGINGARLÍNA
 - HVERFISVERNDUN
 - BÍLAGEMYSLUR
 - BYGGINGAR
 - BYGG.MED-ÞJÓNUSTU-Á-JARÐHÆÐ
 - VATNSFLETIR
 - HAFNARSVÆÐI
 - FJARLEGG-HÚS
 - DÆLUTURN ALLT AD 9M HÁR

DEILISKIPULAG ÞETTA VAR SAMÞYKKT AF SKIPULAGS- OG BYGGINGARÁÐI HAFNARFJARÐAR PANN 10.12.2004

Byrdin JD
SKIPULAGSTJÓRI HAFNARFJARÐAR

DEILISKIPULAG ÞETTA SEM FENGID HEFUR MEDFERÐ SKV. 1. mgr. 25 GR. I LÖGUM NR. 73/1997 VAR SAMÞYKKT Í BÆJARSTJÓRN HAFNARFJARÐAR PANN 08.02.2005

Stjórnir
BÆJARSTJÓRINN | HAFNARÉIRDI

DEILISKIPULAG ÞETTA ÓDLAST GILDI PANN:



HAFNARFJARÐARBÆR
DEILISKIPULAG Á NORÐURBAKKA

Deiliskipulagsuppráttur
GRUNNMÝND OG SNEIÐINGAR

MKV.: 1:1000
DAGS: 19.01.2005/br.15.03.2005/br.13.04.2005
TEIKNAD: SE/BS/IE
SKRÁ: 0307-091/01.dwg
ÞÍVANIR: greinagerð og skipulagsskilmálar fyrir Norðurbakka (október 2004)
Formleyfaskráning (október 2004)



Skúlahúsi 6
105 Reykjavík
Trönuhúsi 1
220 Hafnarfirði
S: 545 1600 F: 545 1616
Netfang: thg@thg.is
Helmasíða: www.thg.is
S: 54 54 700 F: 54 54 701
Netfang: batteri@arkitekkt.is
Helmasíða: www.arkitekkt.is