



HLUTI GILDANDI AÐALSKIPLAGS 2013 - 2025

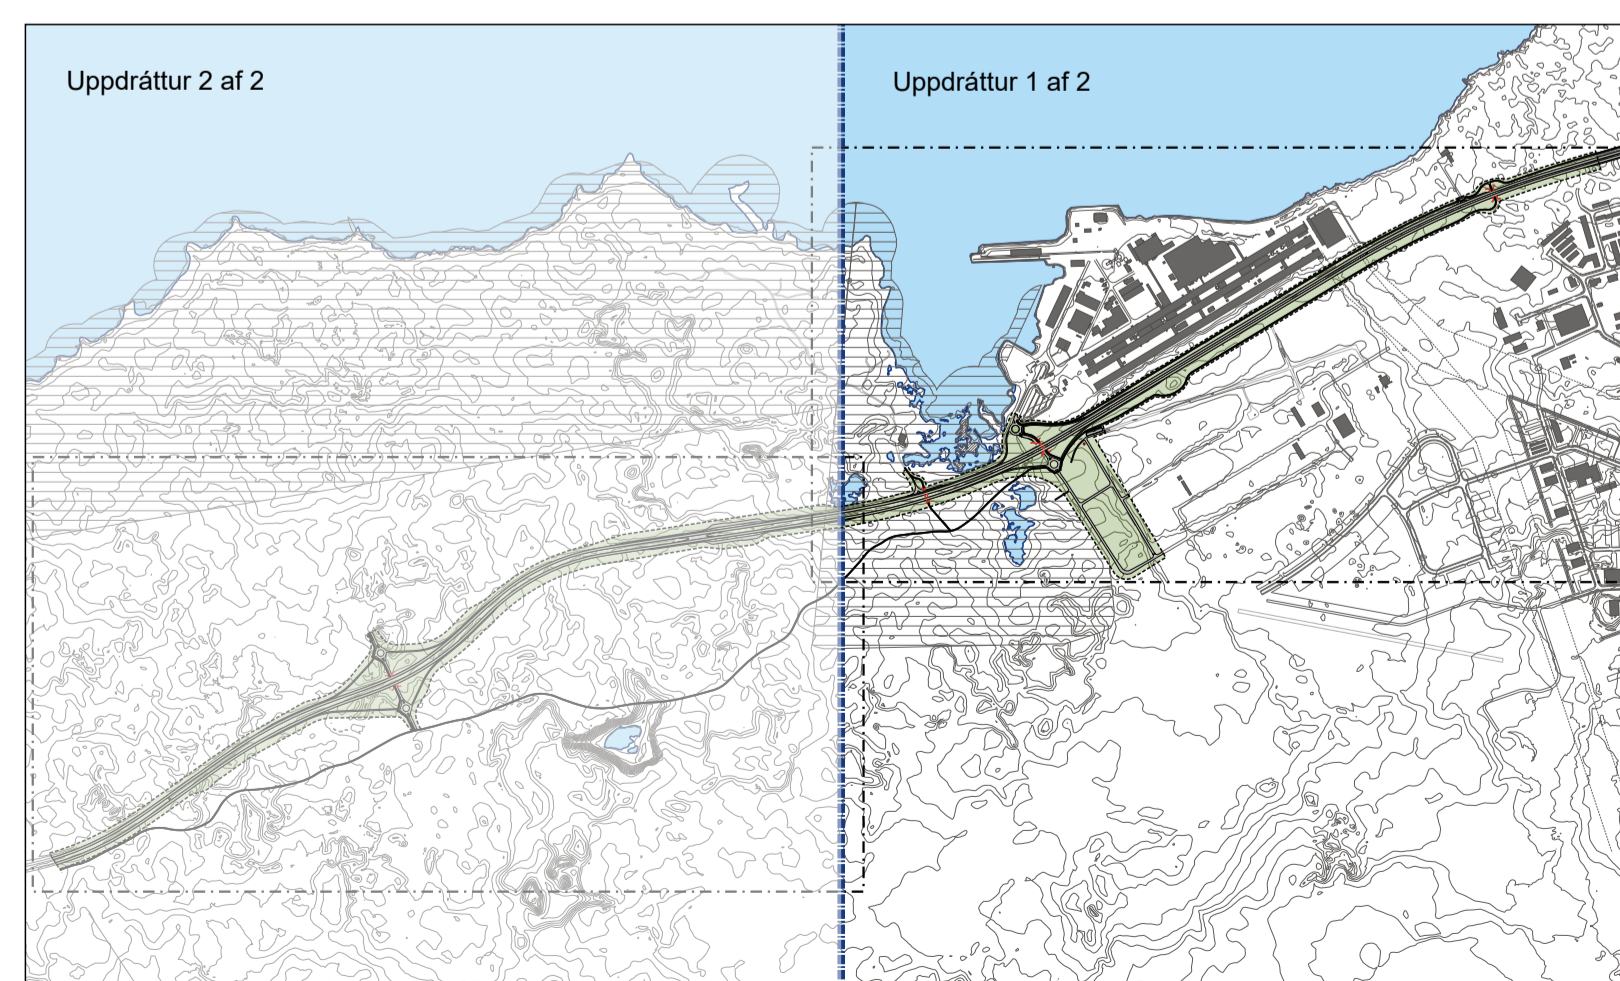

YFIRLITSMYND 25000

SKÝRINGAR

	SKIPLAGSMÖRK		NÁTTÚRUVERNÐ
	VEGIR		FRIDLÝST
	VEGRÍÐ		MINJAR
	VEGÓXL		HÁSPENNA helgunarsvæði
	VEGHELGUN		HÁSPENNA núverandi
	UNDIRGÖNG		HÁSPENNA fyrirhuguð skv aðalskiplagi
	GÖNGU- OG HJÓLASTÍGUR		RAFLAGNIR
	DREIFISTOÐ HS VEITNA lóðarmörk /byggingarreitir		VATNSLAGNIR

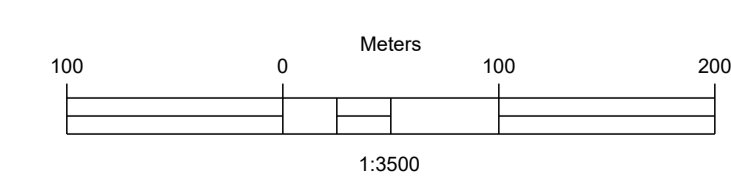

Deiliskipulag þetta sem fengið hefur meðferð samkvæmt 41 gr. skipulagslaga nr. 123 / 2010 var samþykkt í bæjarstjórn Hafnarfjarðar þann _____.

Bæjarstjóri Hafnarfjarðar _____

Tillagan var auglýst frá _____ til _____

Deiliskipulag þetta ólaðist gildi með auglýsingu í B-deild Stjórnartíðinda þann _____.

HAFNARFJARÐARBÆR
BREIÐKÚNA REYKJANESBRAUTAR
DEILISKIPLAG - TILLAGA

KVARDI-A1: 1:3500 TEIKN NR: 1AF2
DAGS: 01.11.2021 HANNAÐ: ói/hn
FLOKKUR: 1400-hafn_A TEIKNAD: ói/hn/er
SKRÁ: 20152-DSK.dwg VERKNR: 20152

