



HAFNARFJÖRDUR  
www.hafnarfjordur.is

# Gjótur - Deiliskipulag

# Deiliskipulagsuppdráttur

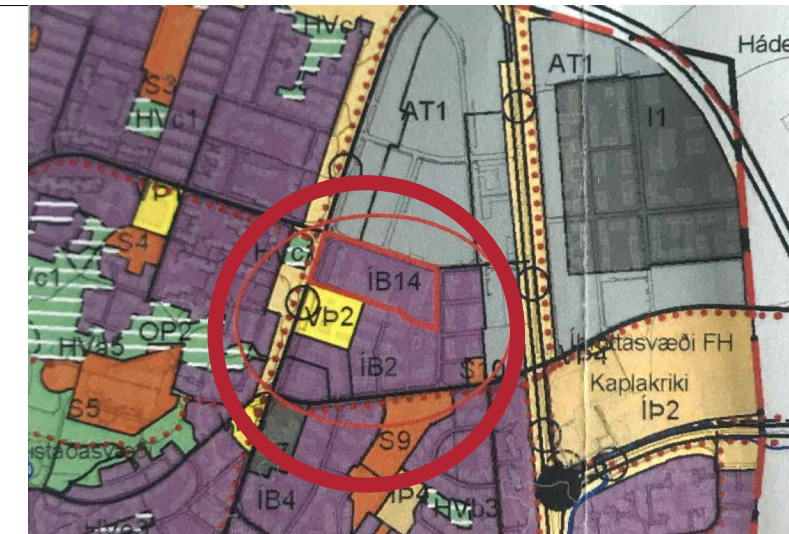

Hluti úr Aðalskipulagi Hafnarfjarðar 2013-2025.

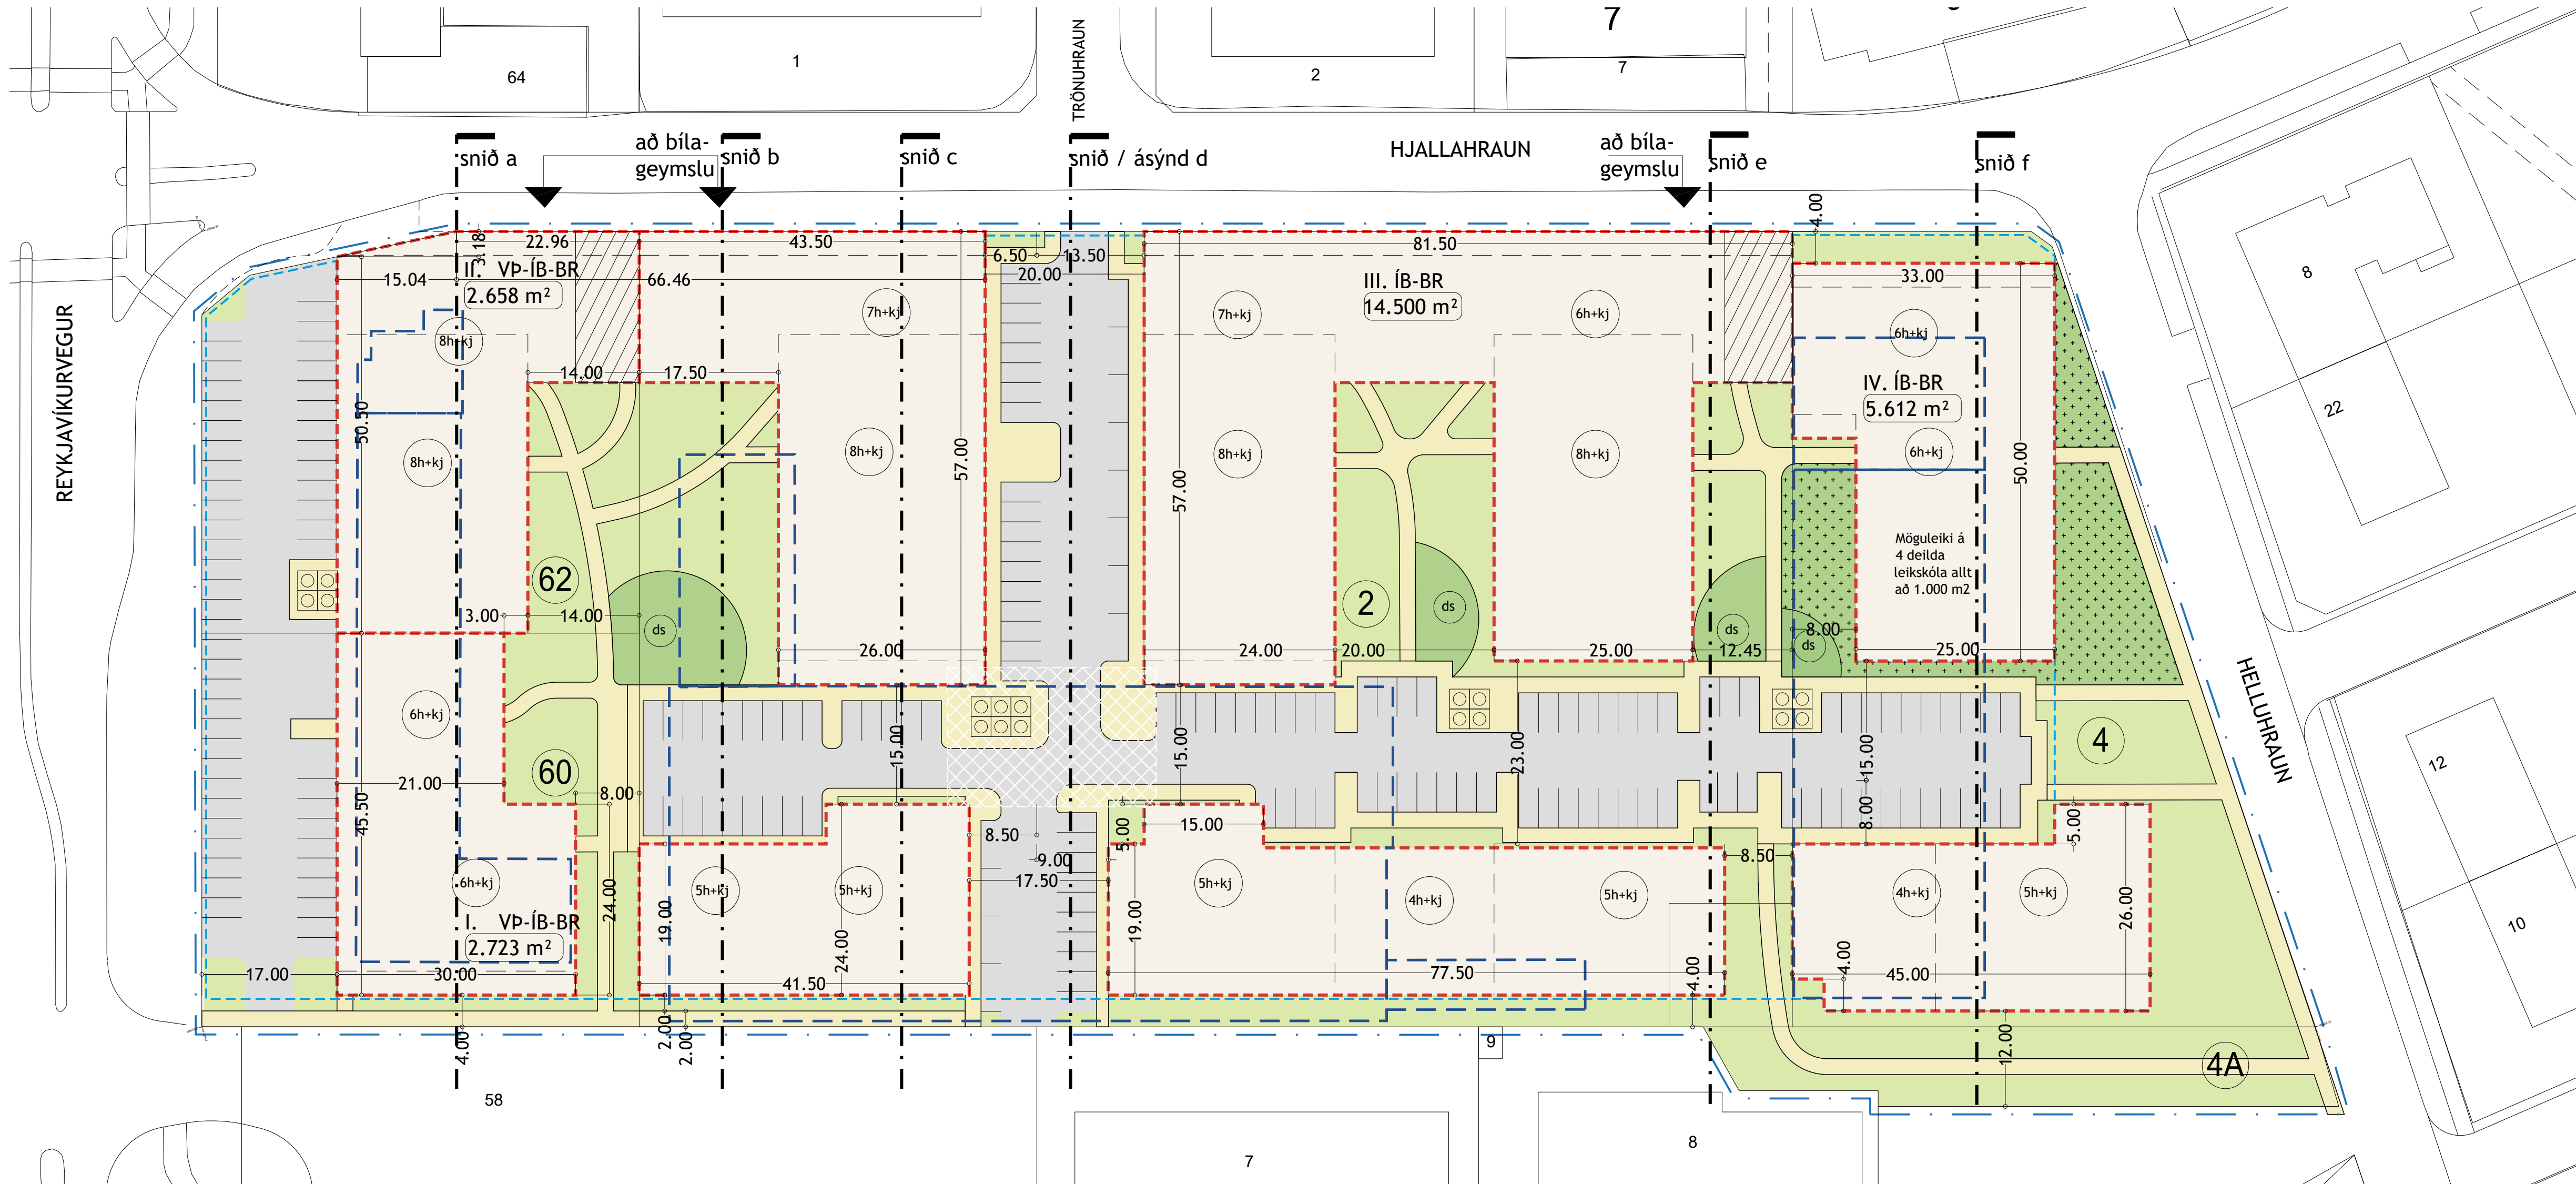

Deiliskipulagsuppdráttur

M 1:500

## SKÝRINGAR

- Mörk
- VP-ÍB-BR Landnotkun - Verslun og þjónusta, íbúðir og breytileg notkun
- Opíó svæði
- Möguleg leikskólaóð
- Lóðarmörk
- Byggingarreitur
- Rof í byggingarreit
- Byggingarreitur bilageymslu
- Inn- og úteyrsla bilageymslu
- Heimilt að farlægja núverandi byggingar
- Lóðarstærð
- 5.000 m<sup>2</sup>
- Fjöldi hæða, kjallari / bílarkjallari
- Húsnúmer á skipulagsvæði
- Götur
- Gönguleiðir og torgsvæði
- Samrými - samgöngur
- Dvalarsvæði - vasagarður
- Djúpgámar

Deiliskipulagið er framsétt með uppdrætti og greinargerð.

Deiliskipulagsbreyting þessi, sem fengið hefur meðferð í samræmi við ákvæði 1. mgr. 41. gr. skipulagslaga nr. 123/2010 var samþykkt í


pann \_\_\_\_\_ 20\_\_\_\_  
og í \_\_\_\_\_ 20\_\_\_\_  
pann \_\_\_\_\_ 20\_\_\_\_

Tillagan var auglýst frá \_\_\_\_\_ með athugasemdafrest til \_\_\_\_\_ 20\_\_\_\_


Auglýsing um gildistöku breytingarinnar var birt í B-deild Stjórnartíðnda þann \_\_\_\_\_ 20\_\_\_\_

Úprentun:


Vistað:

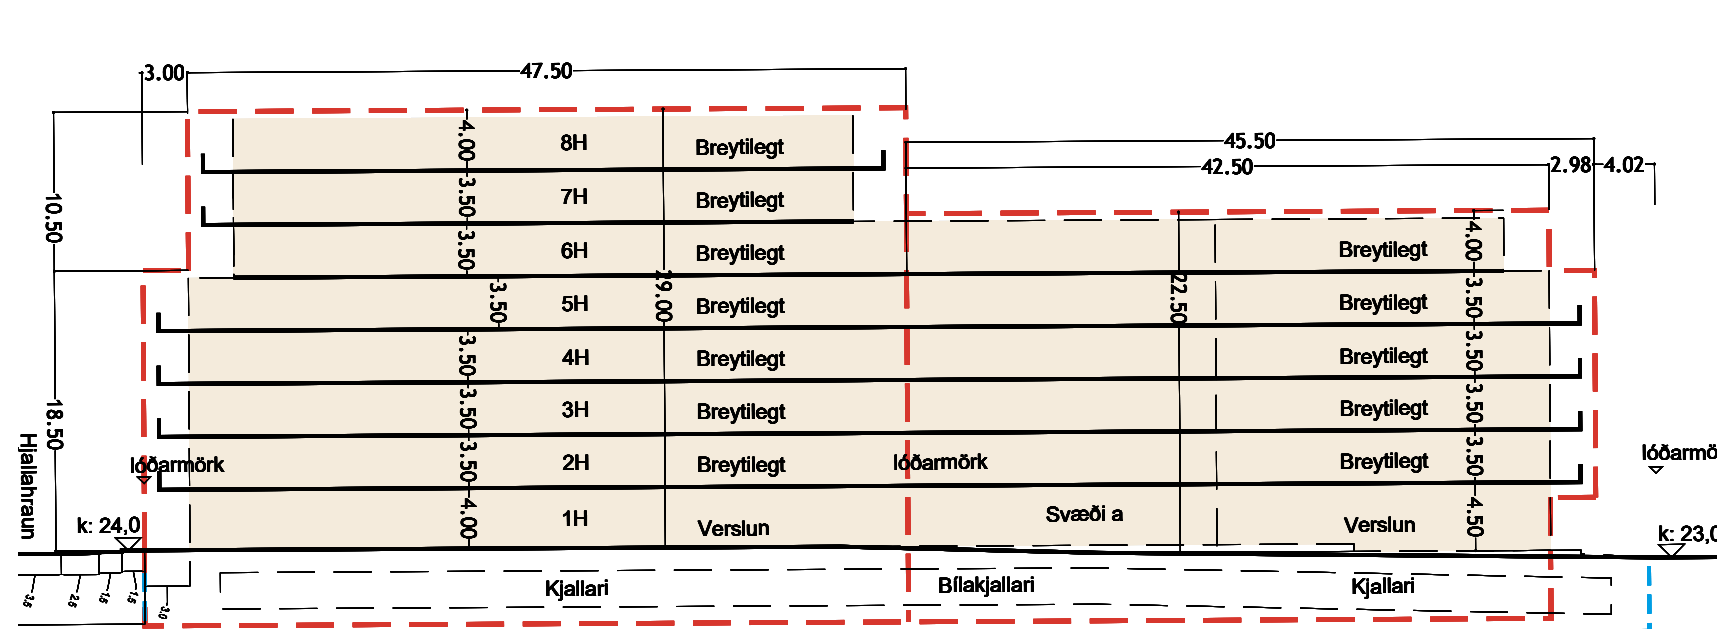


Sníð a M 1:500

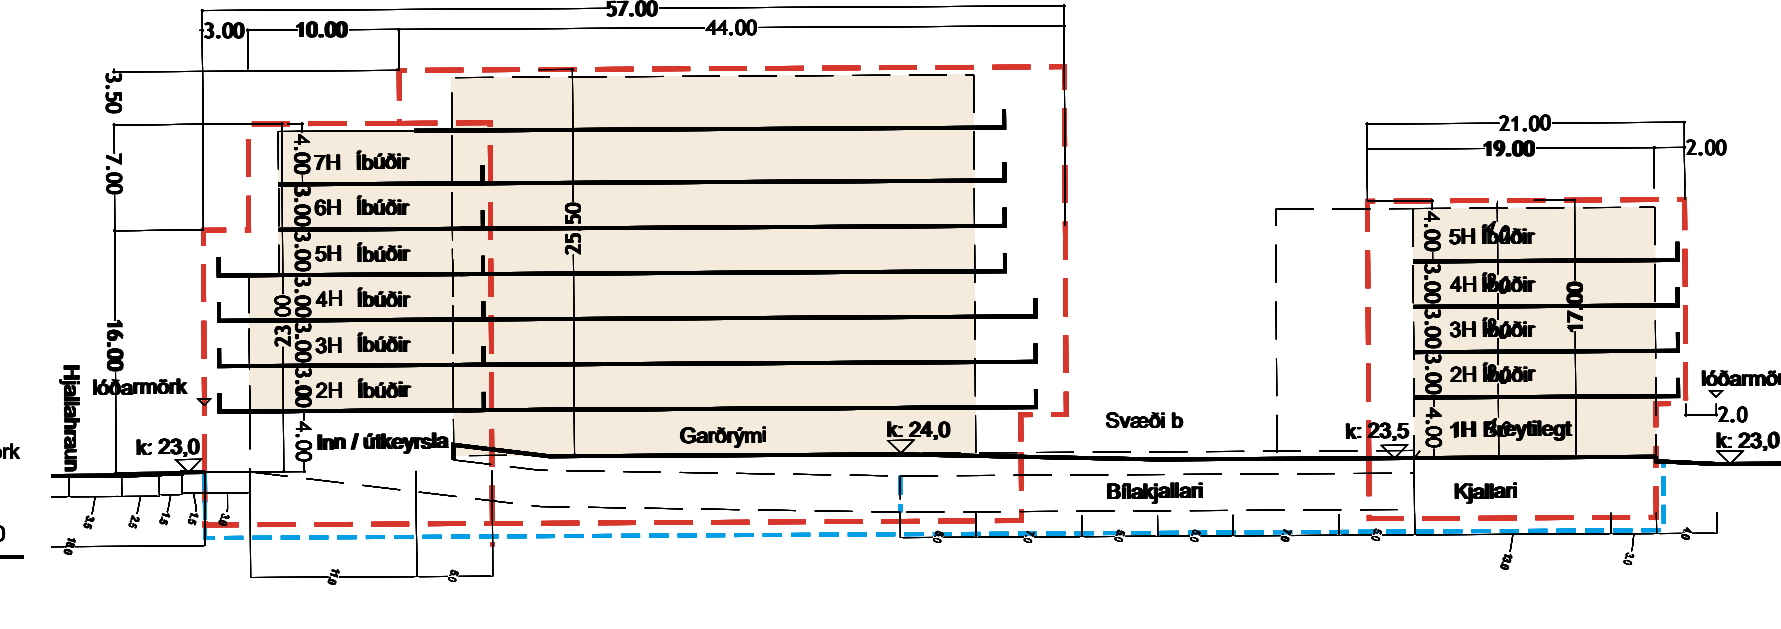


Sníð b M 1:500

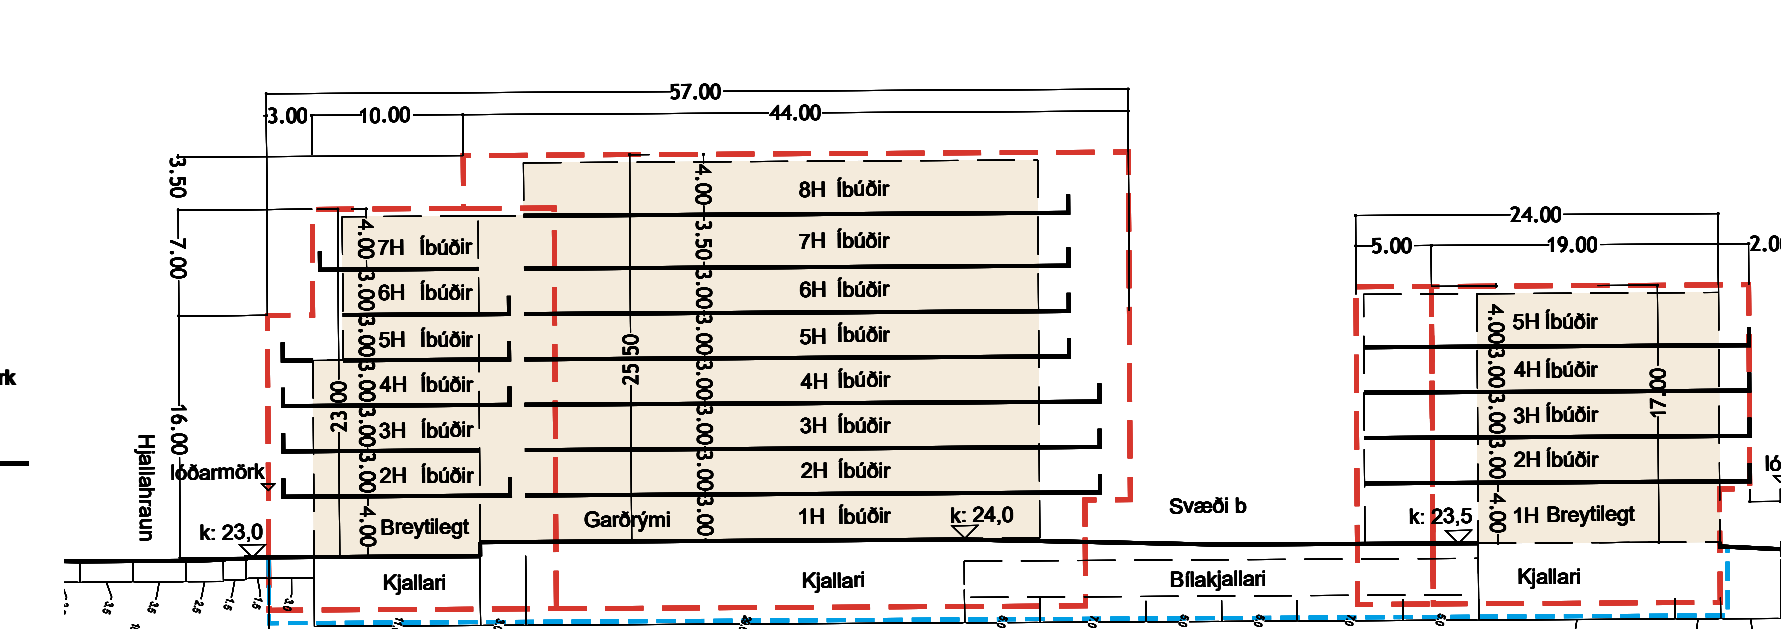


Sníð c M 1:500

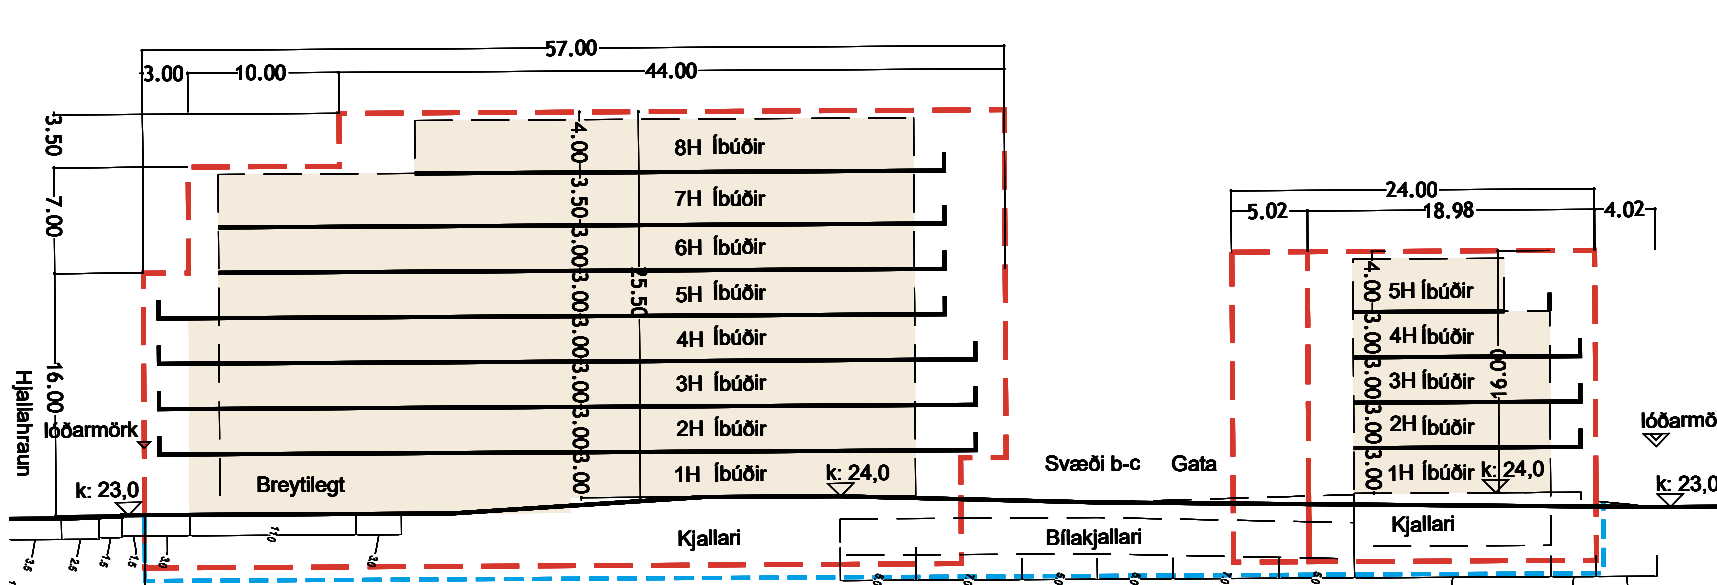


Sníð / ásýnd d M 1:500

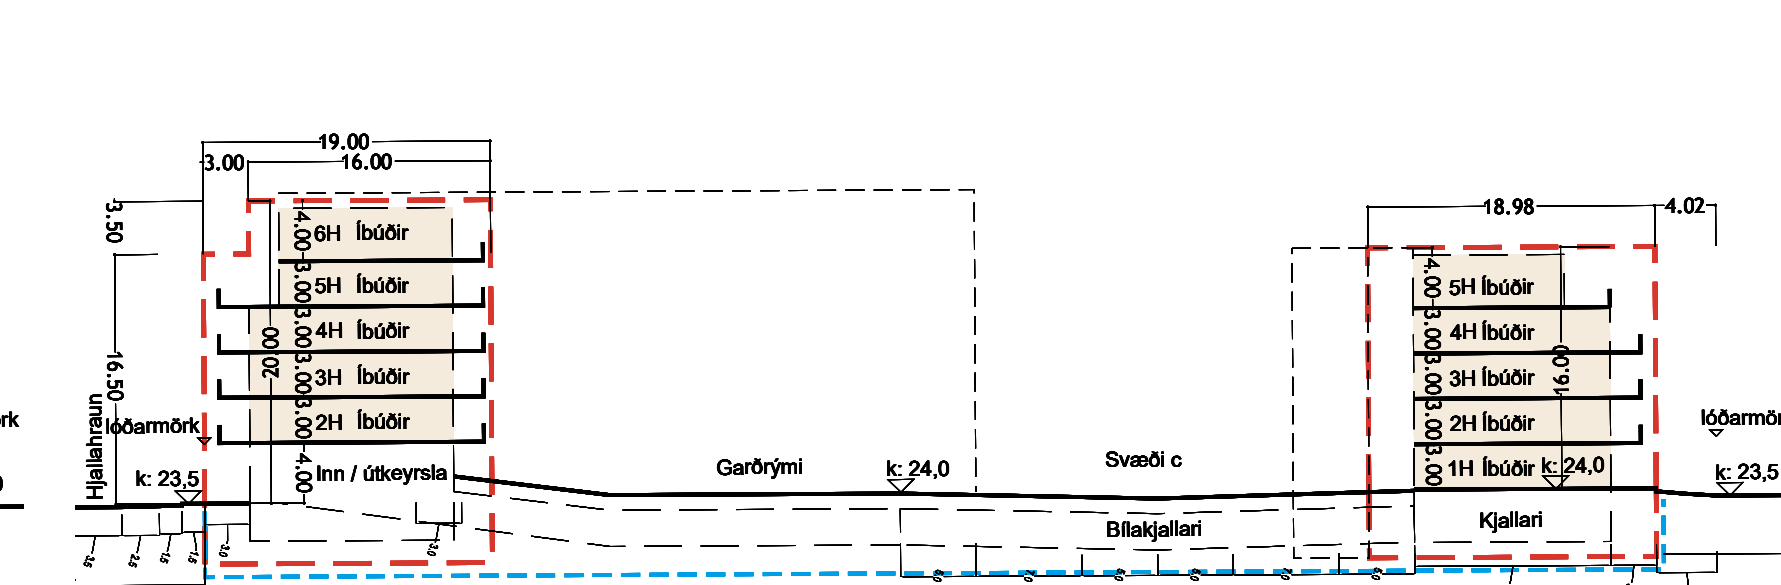

Sníð e M 1:500

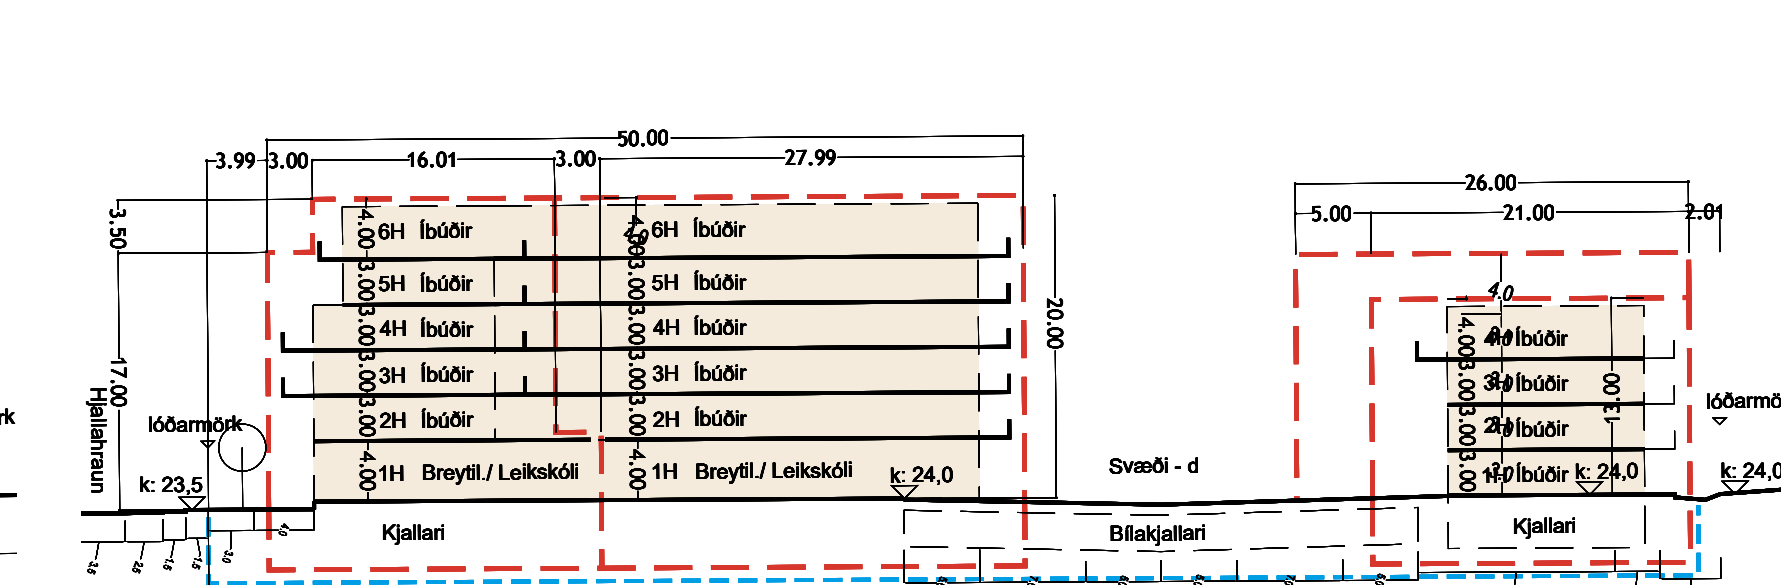

Sníð f M 1:500

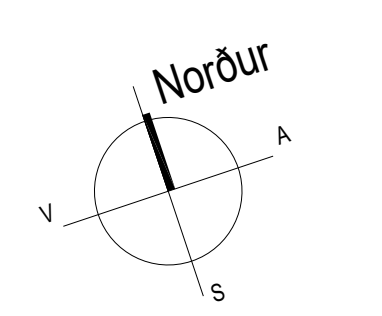

Gjótur í Hafnarfirði  
Deiliskipulag - Deiliskipulagsuppdráttur

Malkvæði	Hannað	Talning nr.
1:500	þm, hgg	dsK-101
Dagsetning	Breyting	Blástafr
2. okt. 2020	þm, hgg	A1



teindra@tendra.is  
Laugavegur 178 (A1), 105 Reykjavík  
(+354) 598 9800 / 598 2203