






HAMRANES - REITUR 27b - TILLAGA AÐ DEILISKIPULAGI

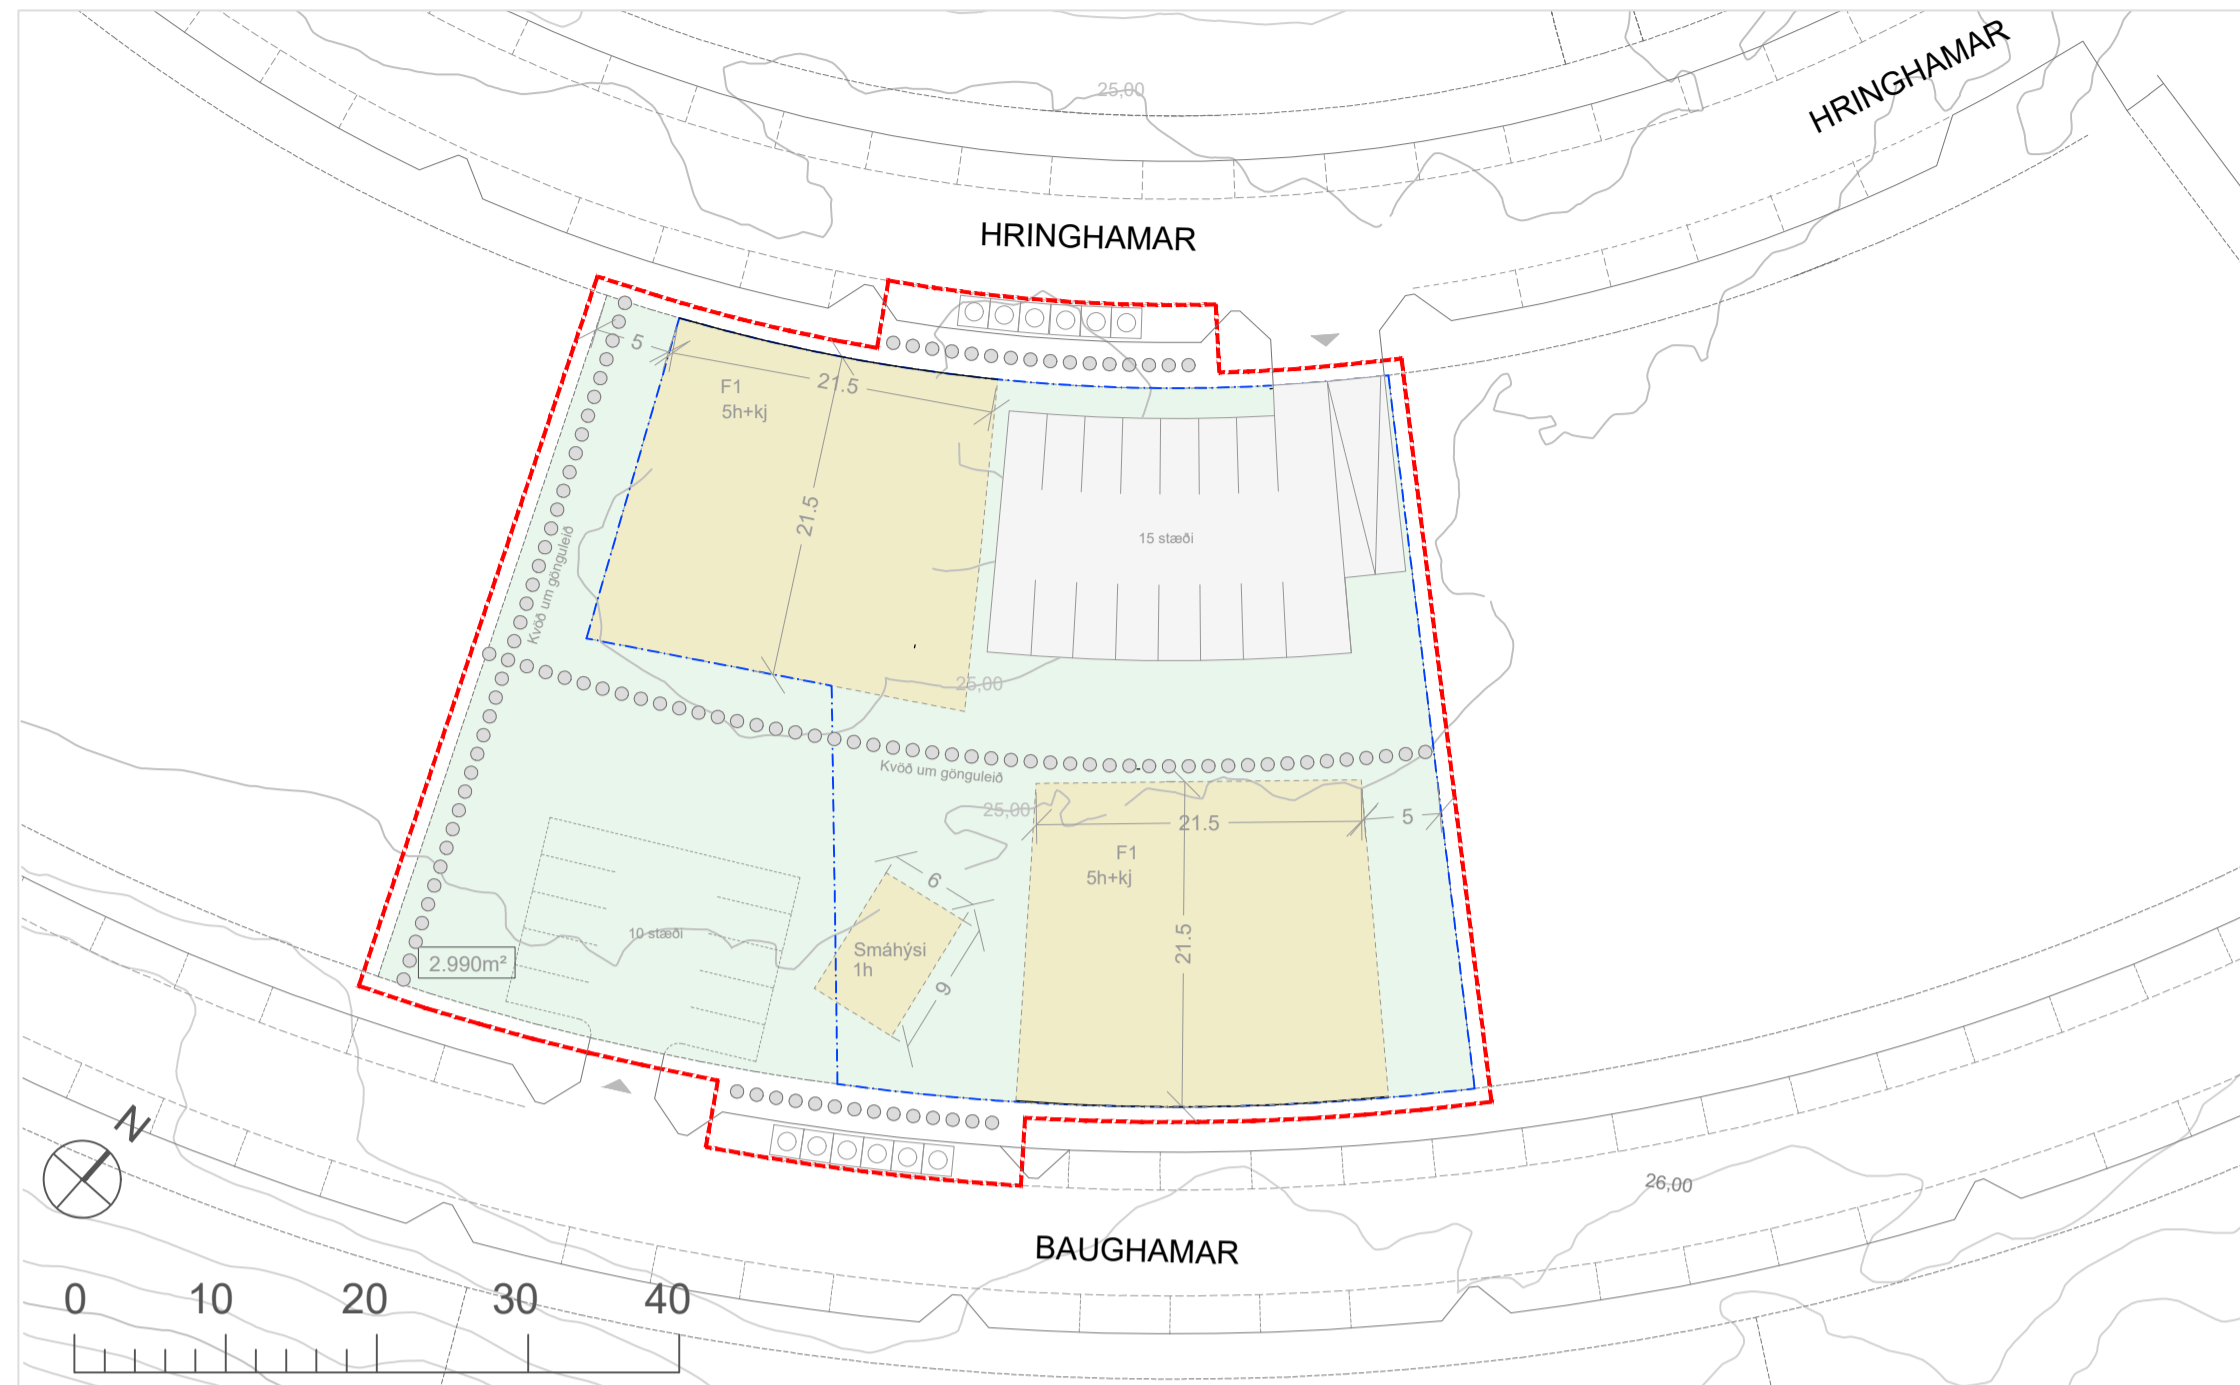

DEILISKIPULAGSUPPDRÁTTUR - MKV, 1 : 500

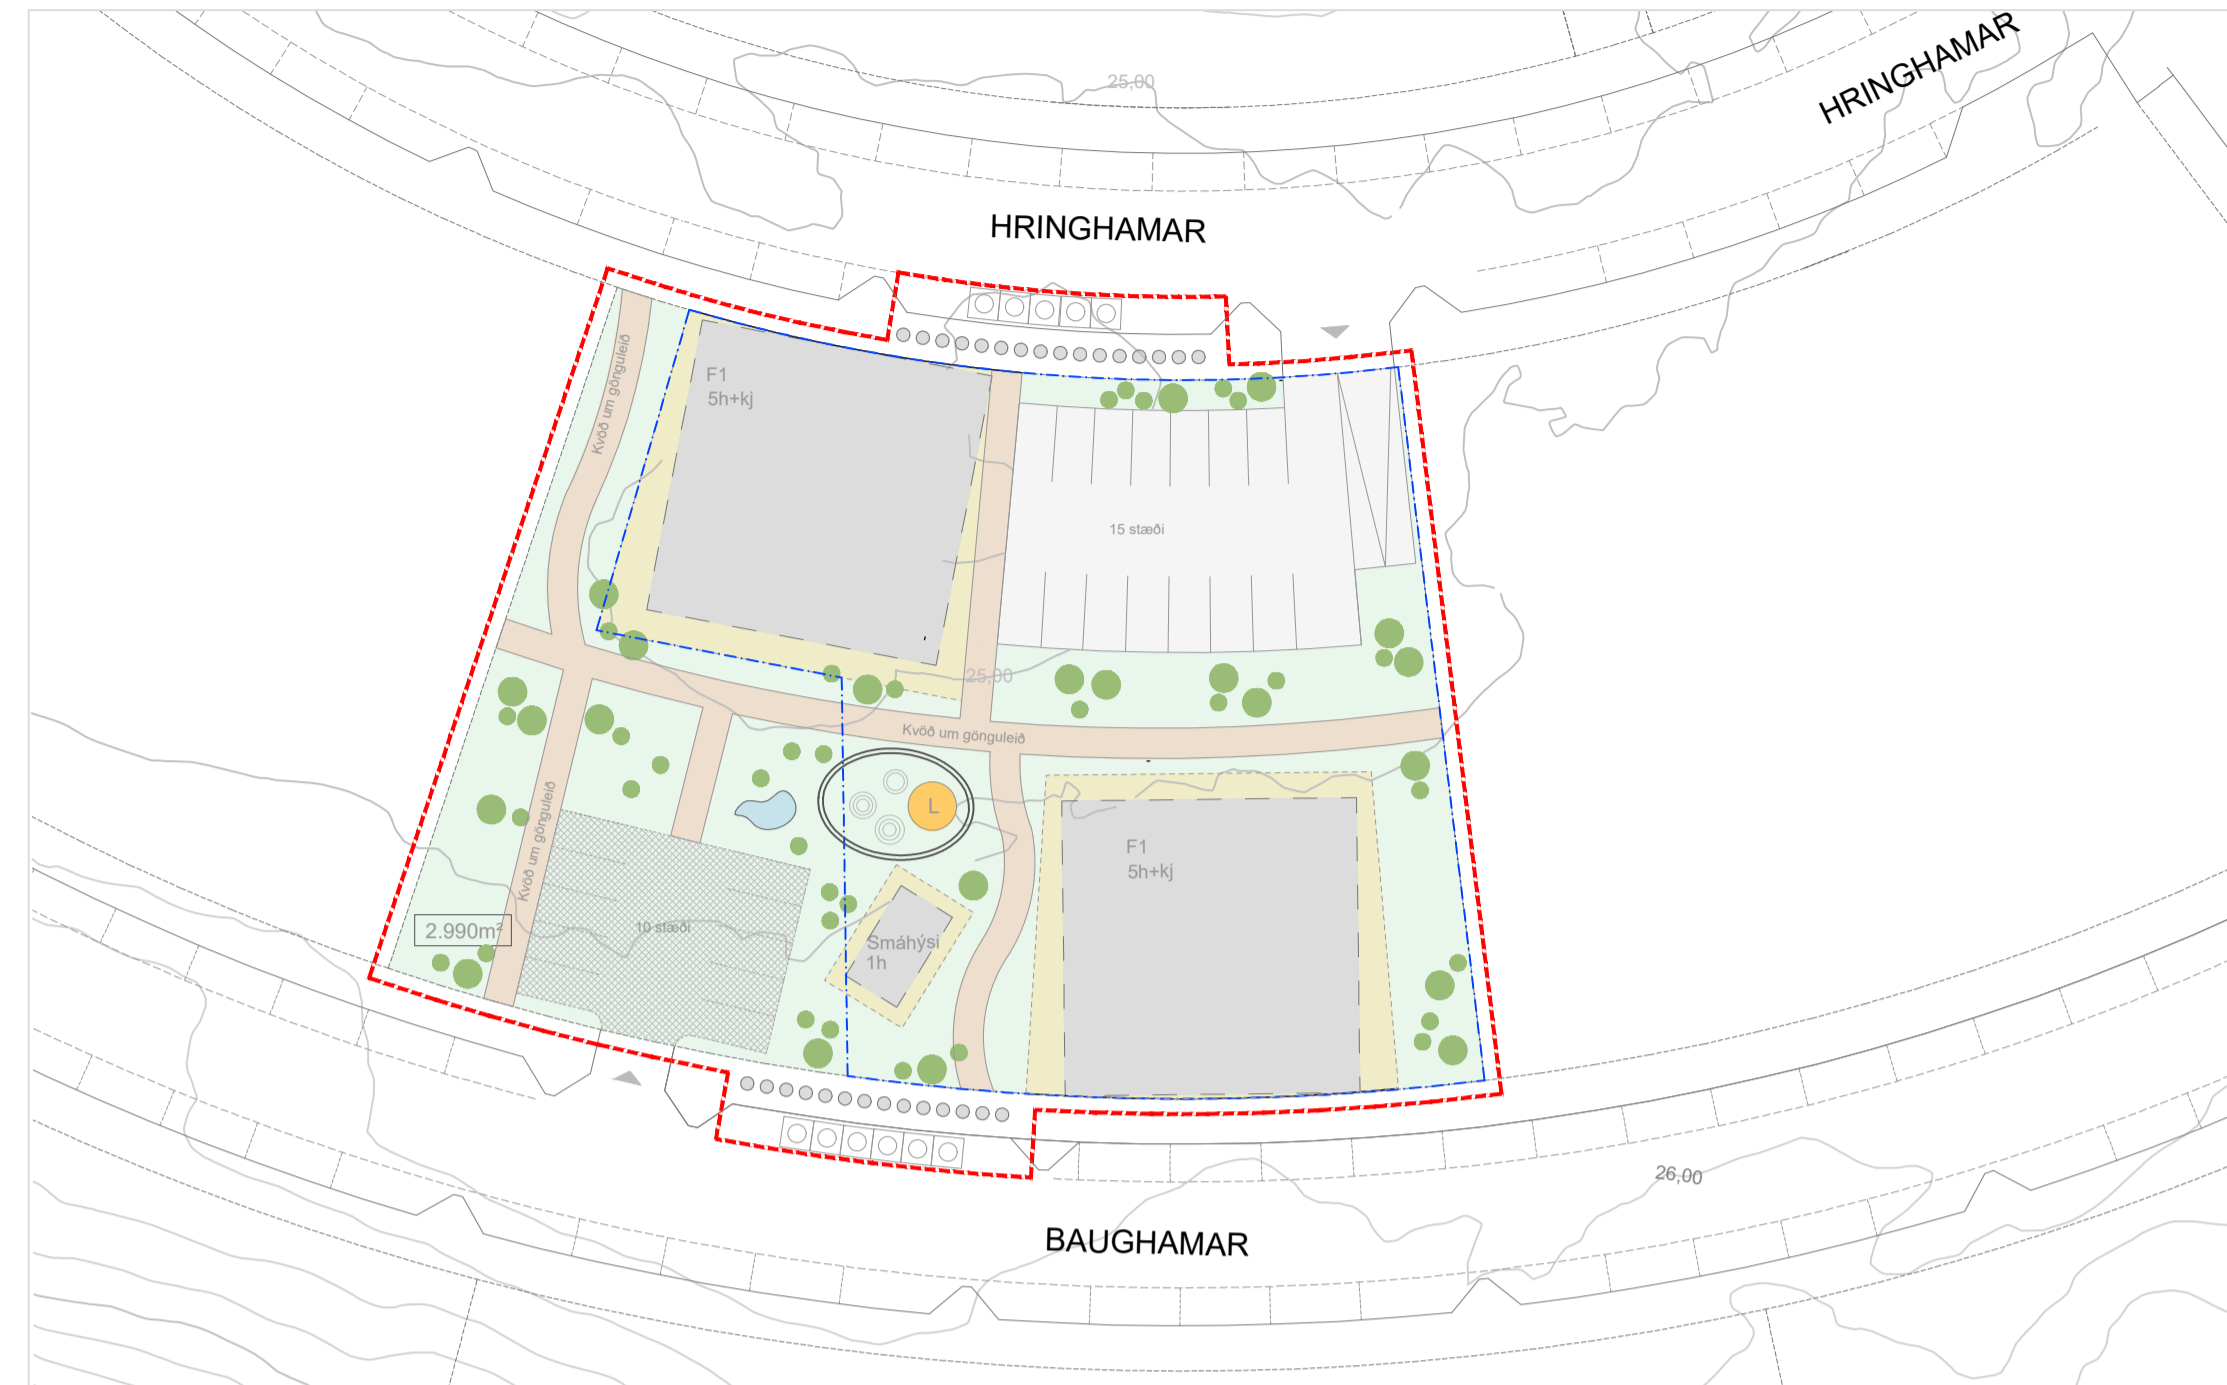

SKÝRINGAUPPDRÁTTUR - MKV, 1 : 500

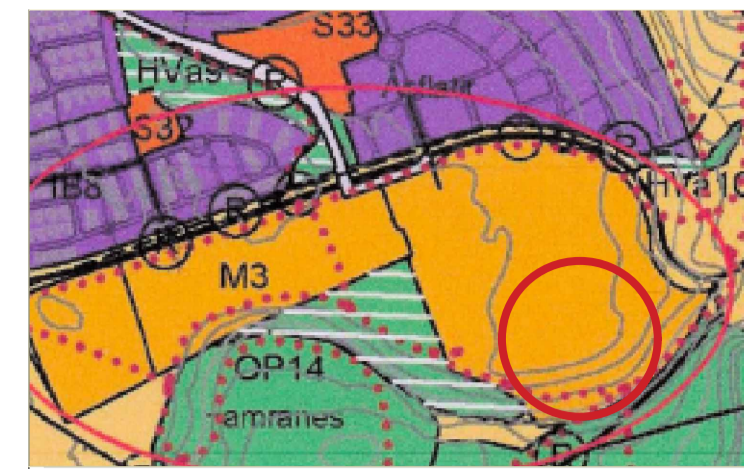

Hluti aðalskipulags Hafnarjarðar 2013-2025 með áörðum breytingum.

SKÝRINGAR:	
	Mörk deiliskipulagsreits
	Lóðamörk
	Byggingareitur
	Nýbyggingar - leiðbeinandi innan byggingareits
	Byggingareitur neðanjarðar
	Bilastæði á yfirborði - ofan á bílarkjallara, fjöldi, staðsetning og lega leiðbeinandi
	Bilastæði á yfirborði - göngdræpt yfirborð, fjöldi, staðsetning og lega leiðbeinandi
	Bindandi byggingarlína
	Djúppámar - staðsetning leiðbeinandi
	Kvóð um gönguleið
	Göngustígur innan lóðar - lega leiðbeinandi
	Ofanváttslausnir - staðsetning og lega leiðbeinandi
	Innkeysla
	Stærð lóðar í m ²
	Hæðir / kjallari
	Gróður til skýringar
	Leiksvæði til skýringar

Með deiliskipulagsuppdrætti þessum fylgir greinargerð Hamranes - reitur 27b - greinargerð með deiliskipulagi, dagsett xx.xx.xxxx.

Deiliskipulagsbreyting þessi sem fengið hefur meðferð í samræmi við ákvæði 1. mgr. 41. gr. skipulagslaga nr. 123/2010 var samþykkt í

þann _____ 20__ og í

þann _____ 20__.

Tillagan var auglýst frá _____ 20__.

með athugasemdafresti til _____ 20__.

Auglýsing um gildistöku breytingarinnar var birt í B-deild Stjórnartíðinda þann _____ 20__.

Verkefni: Hamranes - Reitur 27b

Verkhliuti: Deiliskipulag

Teikninúmer: 001

Mælikvarði: 1:500

Teiknað: JH

Yfirfarir: HB

Samþykkt: JH

Verknúmer: 21044

Útgáfudagur:

Teiknskið: V:\1-Fjölbylghus\21044-Hamranes - Mökv01 Módel10 Deiliskipulag\21044-Deiliskipulagsuppdr

Útprintað: Oct 19, 2021 - 13:49

ARKPING | aordic


BOLHOLT 8 - REYKJAVÍK S: 570 5700 - arkthing@arkthing.is - www.arkthing.is

SIGURÐUR HALLGRÍMSSON, 170753-3139 ARKITEKT


BIRKIR ÁRNASON, 200787-3159 BYGG.FR.

HALLUR KRISTMUNDSSON, 220573-3899 BYGG.FR.


HELGI MAR HALLGRÍMSSON, 210279-3429 ARKITEKT

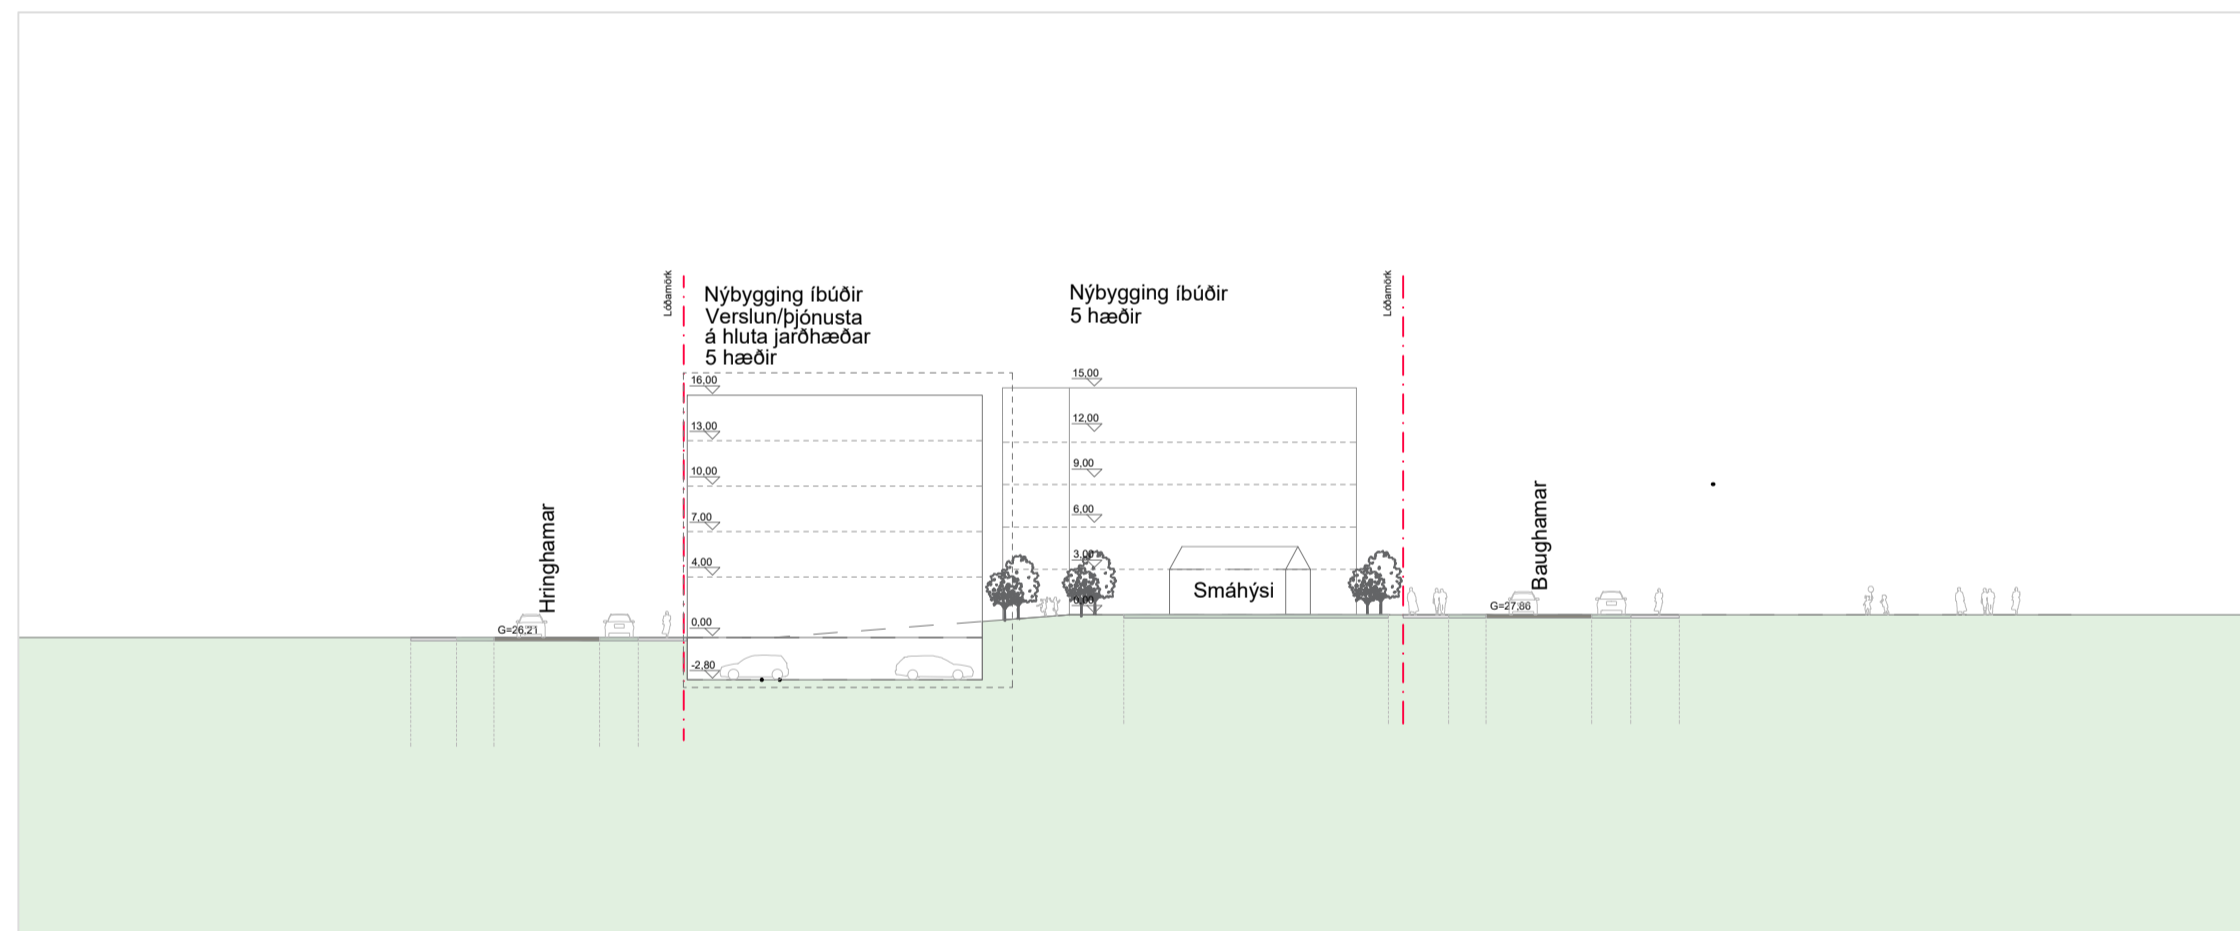


SNID - MKV, 1 : 500

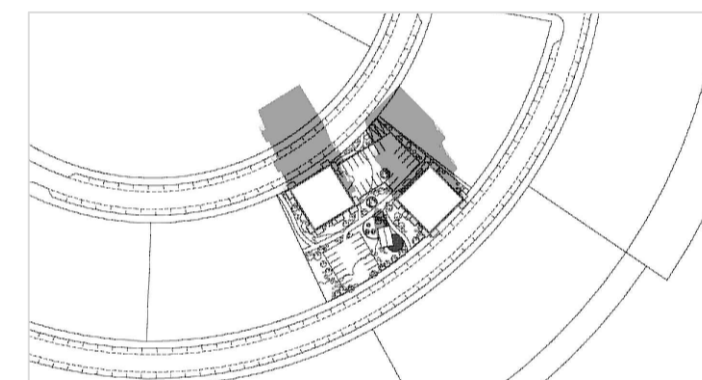


JAFNDÆGUR KL: 11:00

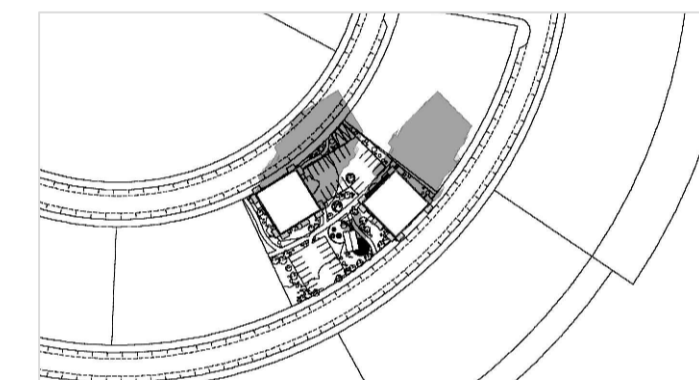


JAFNDÆGUR KL: 14:00

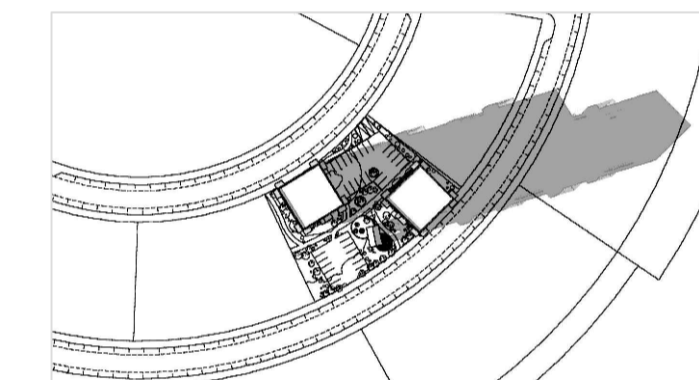


JAFNDÆGUR KL: 17:00

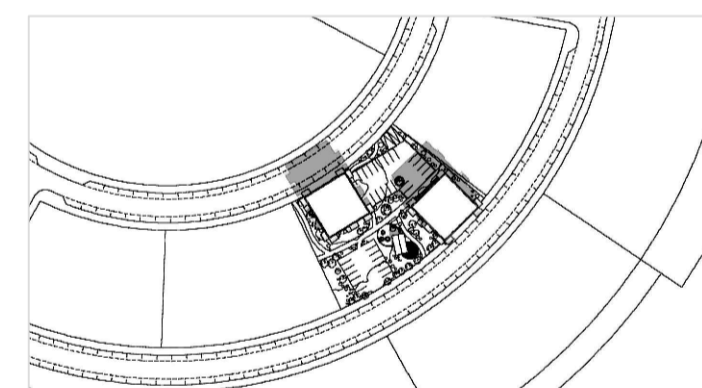

SUMARSÓLSTÖÐUR KL: 11:00

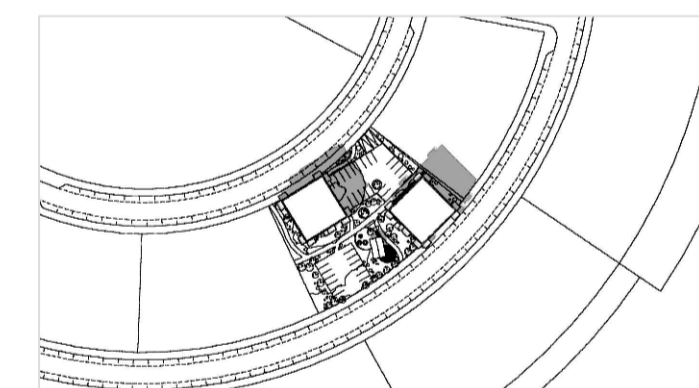

SUMARSÓLSTÖÐUR KL: 14:00

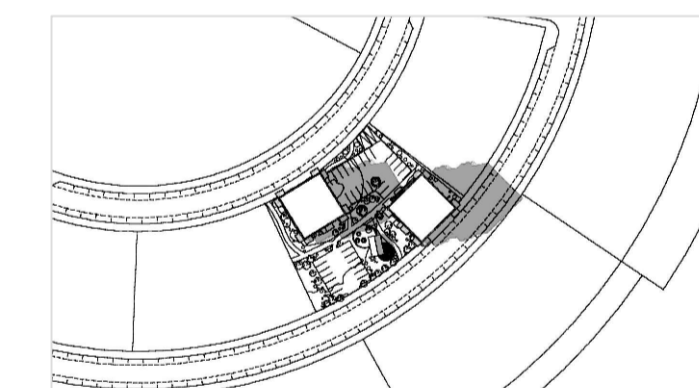

SUMARSÓLSTÖÐUR KL: 17:00



ÁSÝND FRÁ BAUGHAMRI



ÁSÝND FRÁ HRINGHAMRI