



Núverandi ástand



Erlend dæmi



SoHoArchitektúr

FYRIRVARI. Skilmálablöd lesist með deiliskipulagi, skipulagsskilmálum og skilmálatöflum. Um framkvæmdir gilda skipulags- og byggingarlög og -reglugerðir og lög um menningarmínjar. Engin leyfi verða veitt nema að undangengnu umsóknarferli til byggingaryfirvalda í Hafnarfirði í samræmi við gildandi lög og reglugerðir.

Almennt

Norðan Hraunhvamms eru 4 hús byggð á árunum 1946-1952 á frekar litlum lóðum. Sunnan götu eru tvö hús, annað þétt upp við Reykjavíkurveg en hitt nr. 3, byggt árið 1928 á stórrí lóð. Árið 2019 var samþykkt breyting á Hraunhvamm 3 sem gerir ráð fyrir viðbyggingu og byggingu vinnustofu á lóðinni. Við Hraunhvamm er fallett hraunsvæði með leiksvæði.

Hraunhvammur 3

Heimilt er að byggja íbúðarhús með einni íbúð við vinnustofu sem samþykkt var árið 2019. Nýtt hús skal taka tillit til gamla hússins í formi og byggingarefnum. Hús má vera kjallari, hæð og ris, eða tvær hæðir. Mænisþak er áskilið og mænishæð nýs húss skal ekki vera hærri en gamla hússins. Heimilt er að nýta allt að 70% byggingarreits húss.

Nýbyggingar skulu taka tillit til þeirrar byggðar sem fyrir er, en jafnframt endurspeglar byggingarár sitt. Byggingarefni er frjálst en hæð er takmörkuð í sneiðingum. Gerð er krafa um vandaða byggingarlist. Allar stærðir koma fram í skilmálatöflu og á lóðarblöðum. Viðbyggingar skulu hæfa viðkomandi húsi.

Byggingarreitir við gamla húsið var samþykktur árið 2019 að undangenginni grenndarkynningu.





Innlend dæmi

Nýbygging við Nýlendugötu Reykjavík - Arkþing Nordic



Vesturgata 12 - nýbygging

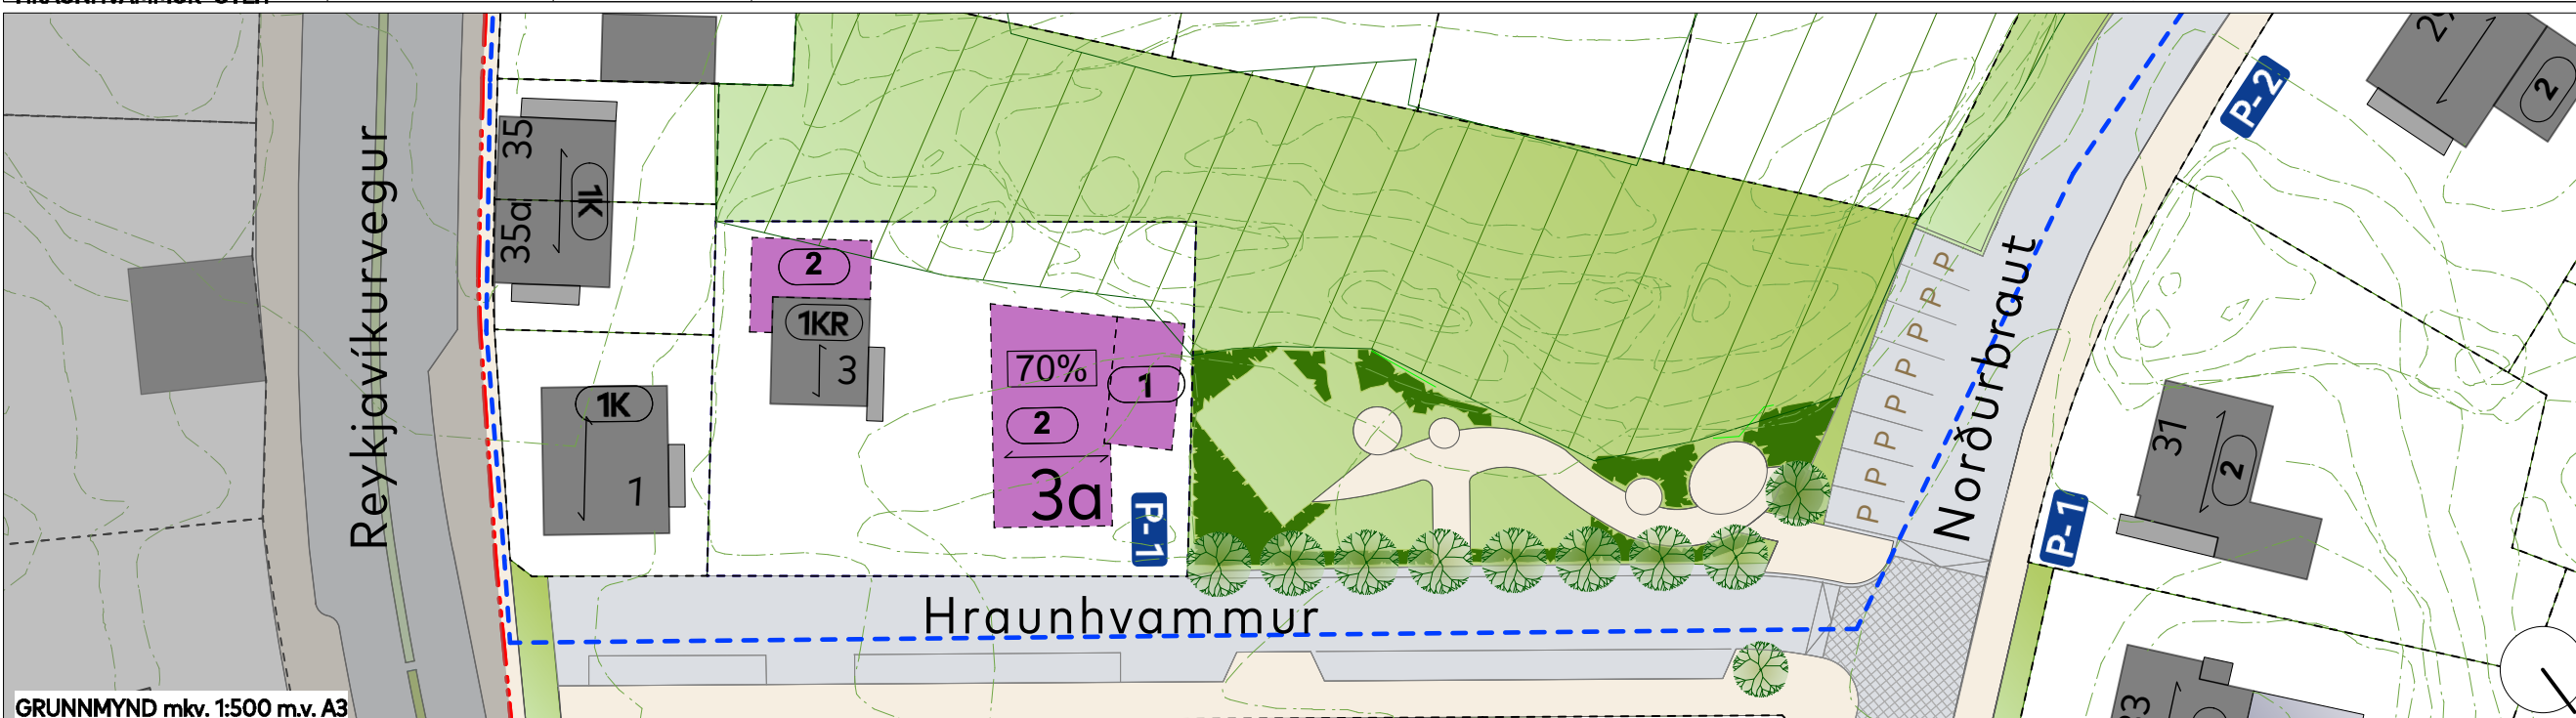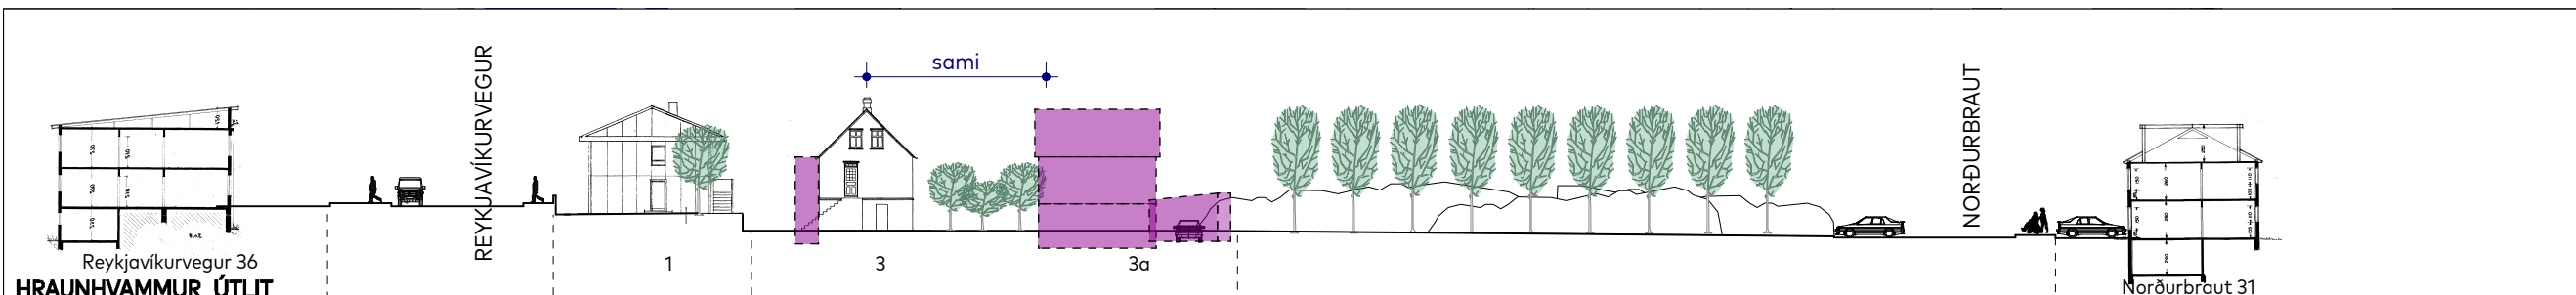

GRUNNMYND mkv. 1:500 m.v. A3

SKILMÁLABLAÐ-SK-200 HRAUNHVAMMUR 3

- Mörk deiliskipulags
- Mörk verndarsvæðis í byggð
- Núverandi bygging
- 55% Byggingarreitir / hámarks nýting Dæmi um mögulega byggingu
- Niðurrifsh. F Flutningsheimild
- H Hækkun húss heimil
- 35 Viðbyggingarheimild
- 2K Fjöldi hæða
- ↔ Mænisstefna
- Ný lóð - lóðarstækkun
- Lóðarmörk úr gildi
- Gangstétt
- Vistgata
- Upphækkun / hellulögn
- Torg
- Gata
- P Bíla- (hleðslu)stæði - leiðbeinandi
- ♿ Bílastæði hreyfihamlaðra
- P-1 Hámarksfjöldi bílastæða á lóð
- Oprið svæði / hraun
- Trjágróður - leiðbeinandi
- Leiksvæði
- ⚡ Spennistöð núv. / heimil