




Útlit norður

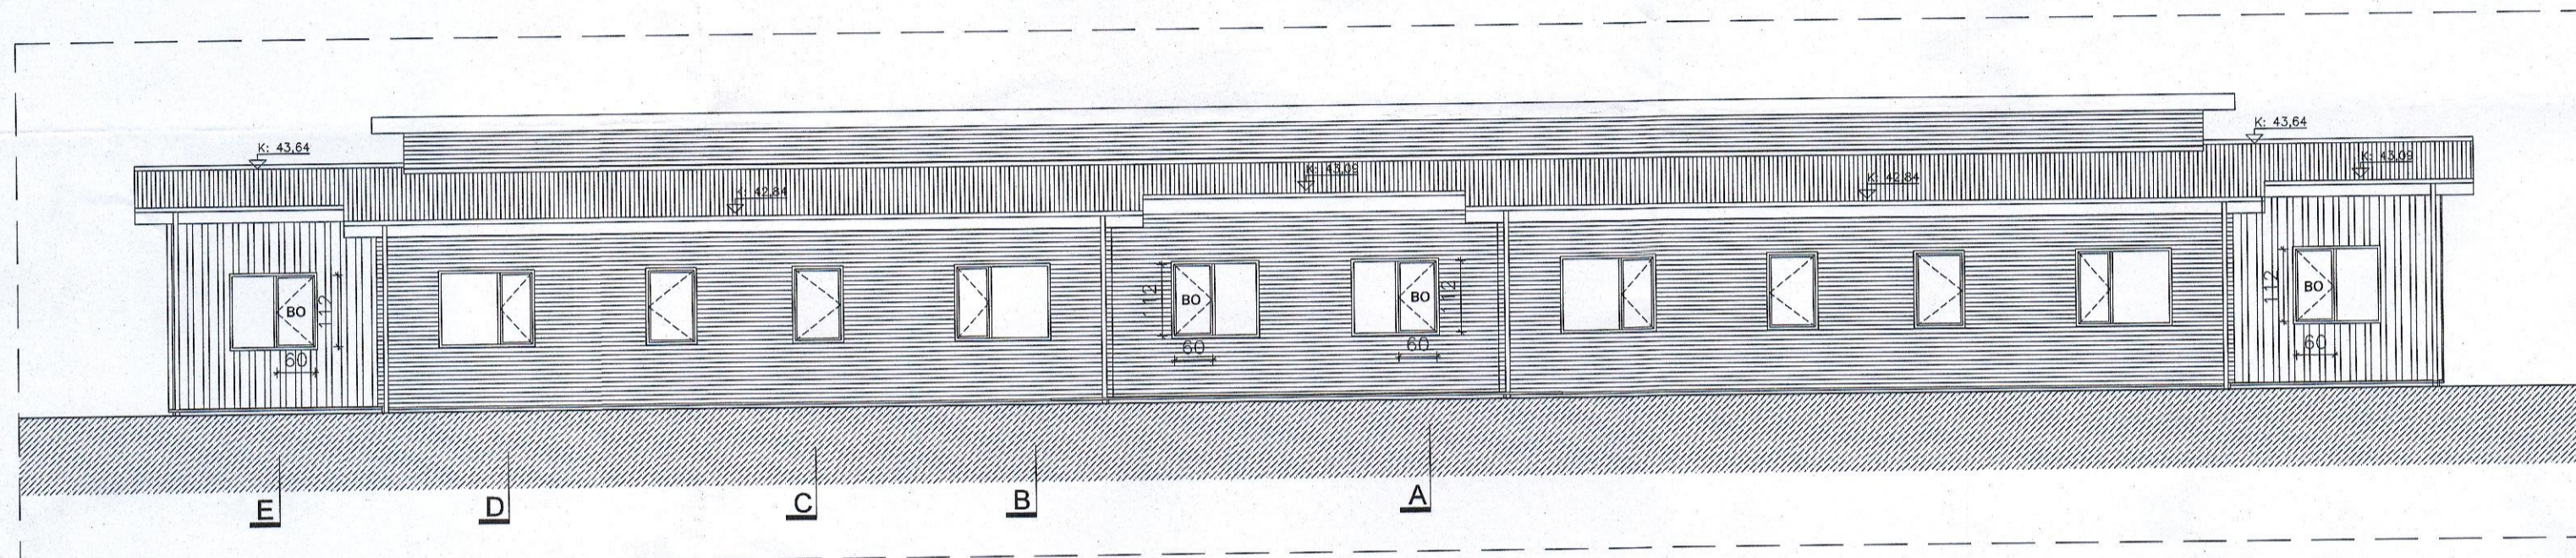

Útlit vestur

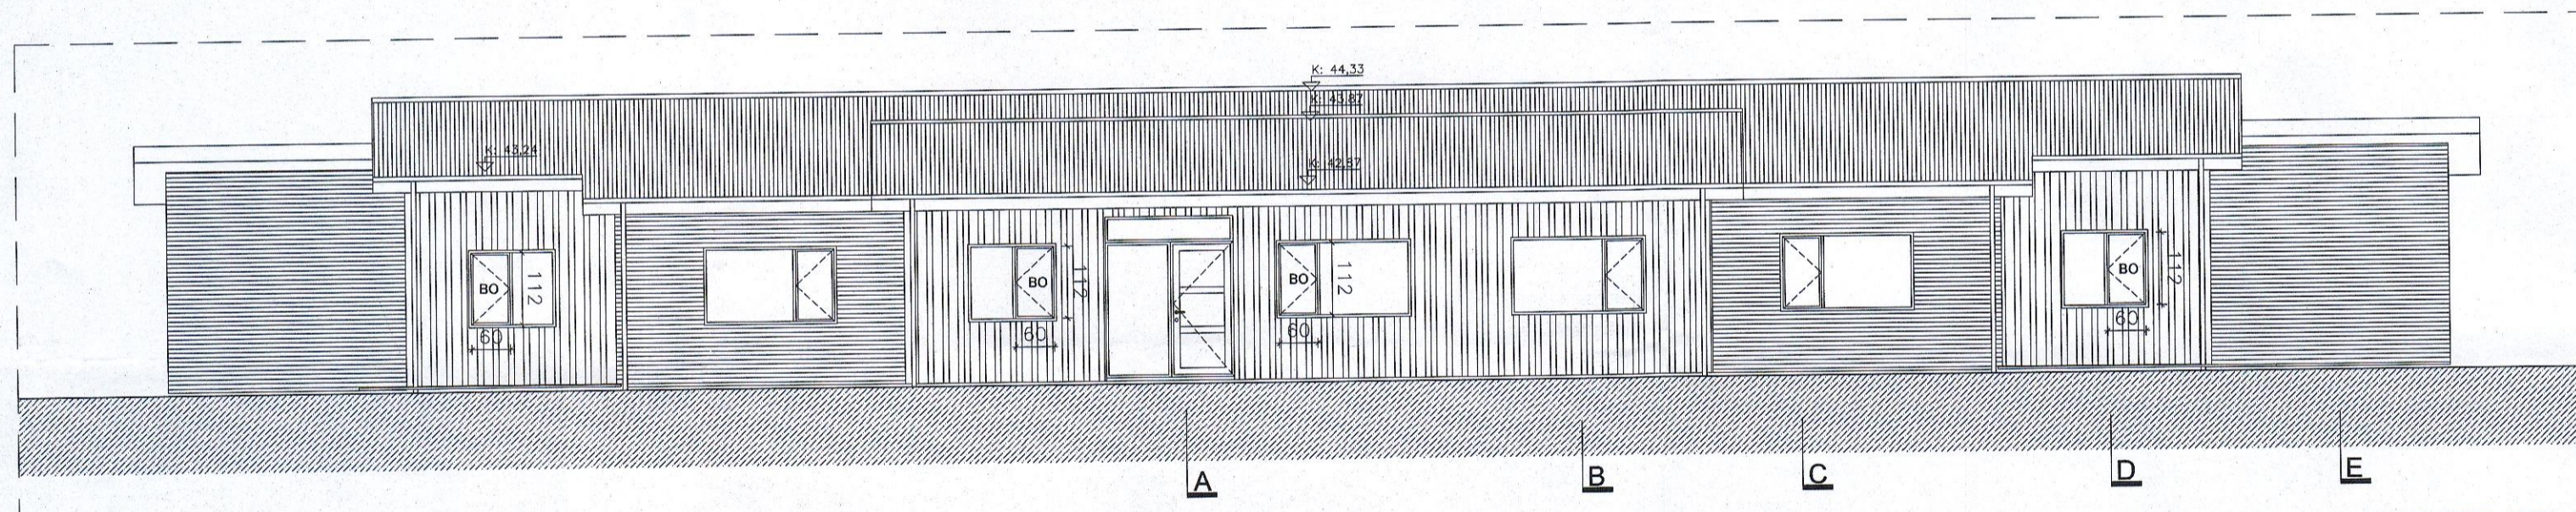

Útlit austur

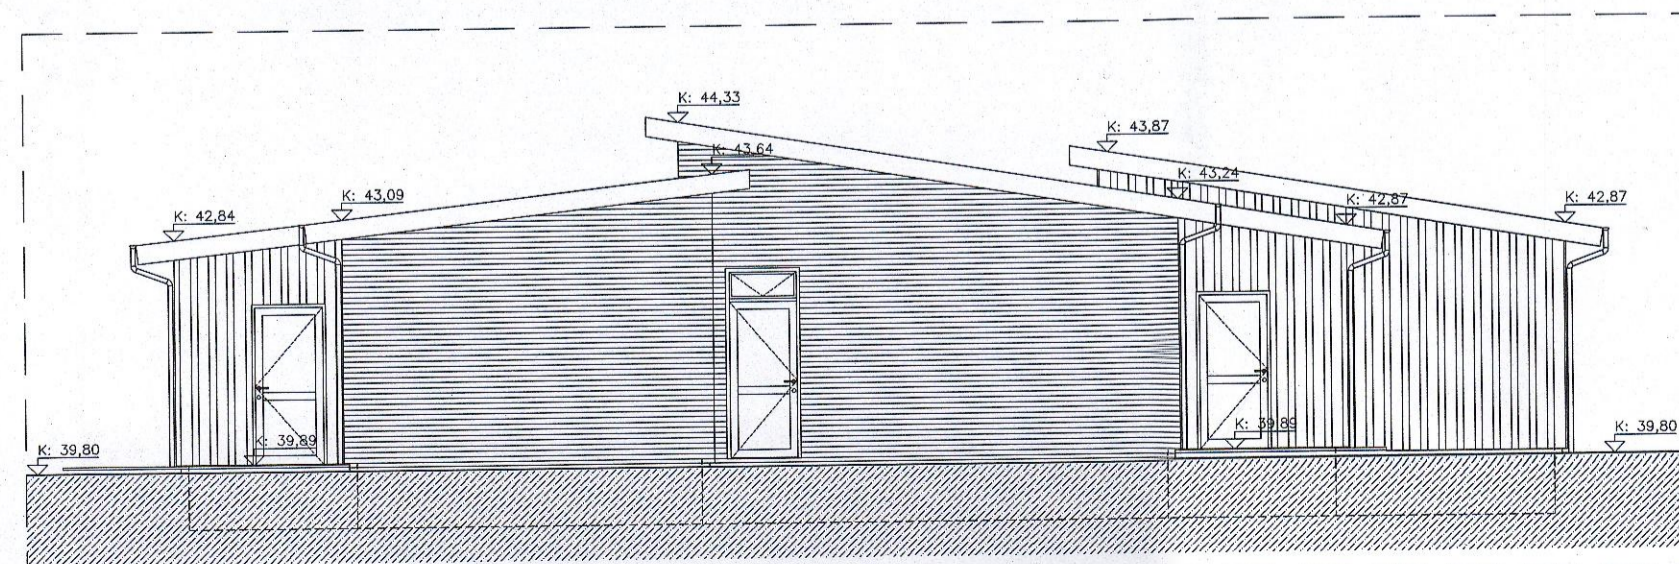

Útlit suður

- Landnúmer : L223088
- Staðgreinir : 1400-1-98700450
- Fasteignarnúmer : F2354474
- LR : Loftræsting
- BO : Björgunarop
- Ⓡ : Reikskynjari
- NF : Gólfniðurfall
- ⓈSL : Handslökkvitæki
- Ⓢ : Stjórnstöð brunaviðvörðunarkerfis.

Breyting 04.06.19 - A: Björgunarop málsett á útliti.				
Heiti verks: Öldugata 45, Búsetukjarni.				
Verkefni: Öldugata 45, Búsetukjarni.				
Heiti teikningar: Útlit norður, suður vestur og austur.				
Dags: 06.05.2019	Hannað: SPJ	Yfirfarir: SPJ	Teiknað: SPJ	
Sturla Þór Jónsson Arkitekt FAÍ				
Stýrimannastígur 13, 101 Reykjavík. Sími 696-1752, sturla.jonsson@gmail.com, KT:280465-4459				
Blaðslærð:	Mælikvarði:	Verknúmer:	Númer teikningar:	Breiting:
A2	1:100	1102	1102-01-03	A
<i>Sturla Þór Jónsson</i>				

0412673649
Bona