


HAFNARFJÖRÐUR - BREYTING Á DEILISKIPULAGI - SUÐURBÆR SUNNAN HAMARS. Suðurgata 41 og Hlíðarbraut 10 og 12

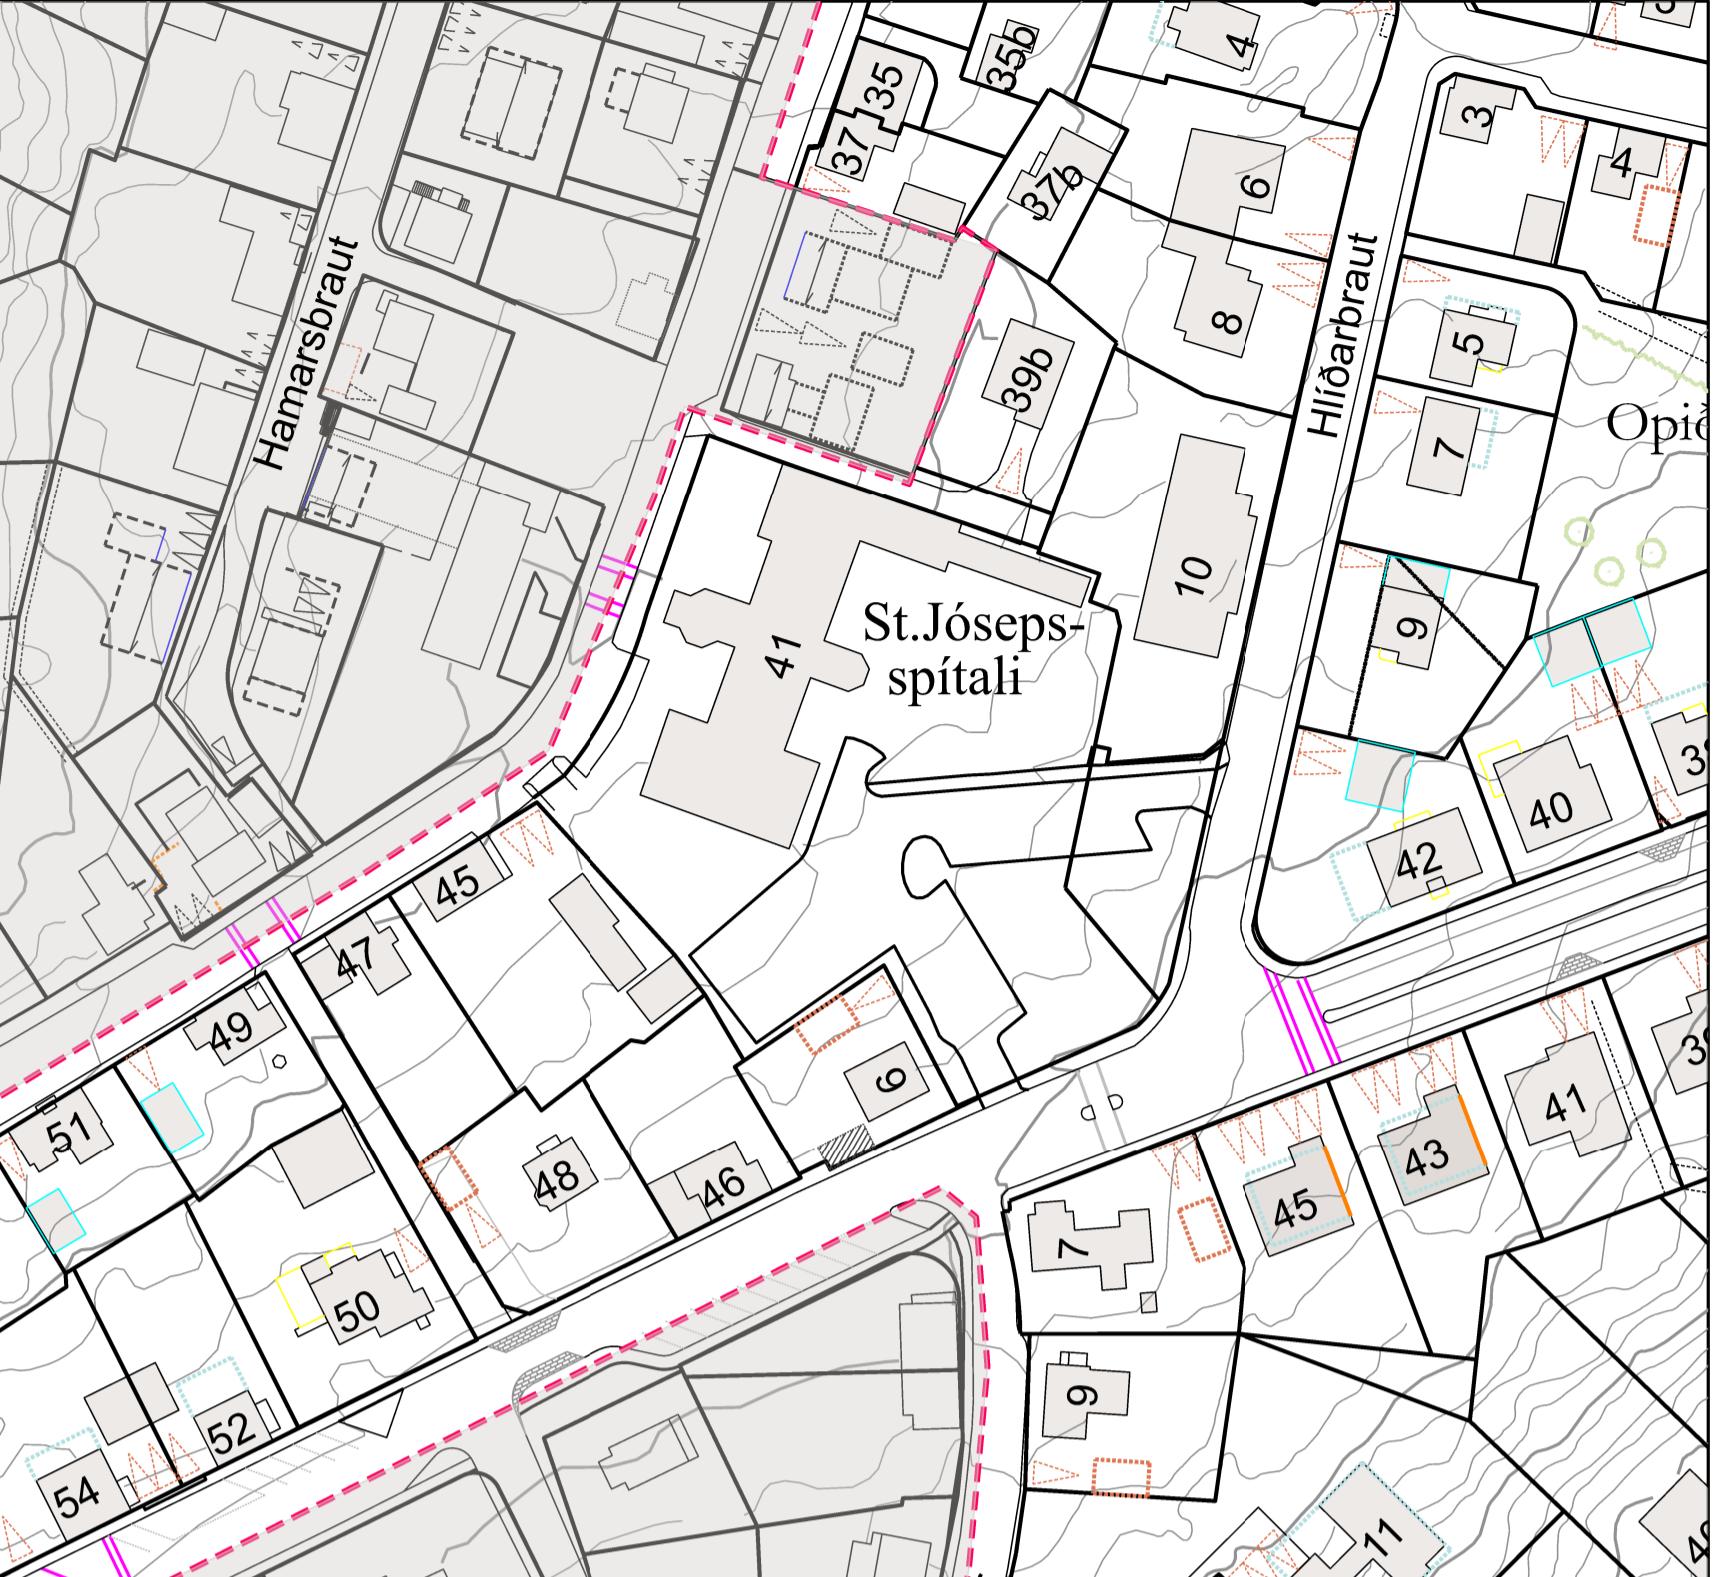

Hluti gildandi deiliskipulags, sambykkt í bæjarstjórn 28. maí 2014. Birtist í B - deild Stjórnartíðina þann 7. júlí 2014. Með skipulaginu fylgdi greinargerð og skipulagsskilmálar útgáfa 0.1, dags. 19. maí 2014.

