


HLUTI GILDANDI AÐALSKIPLAGS 2013 - 2025

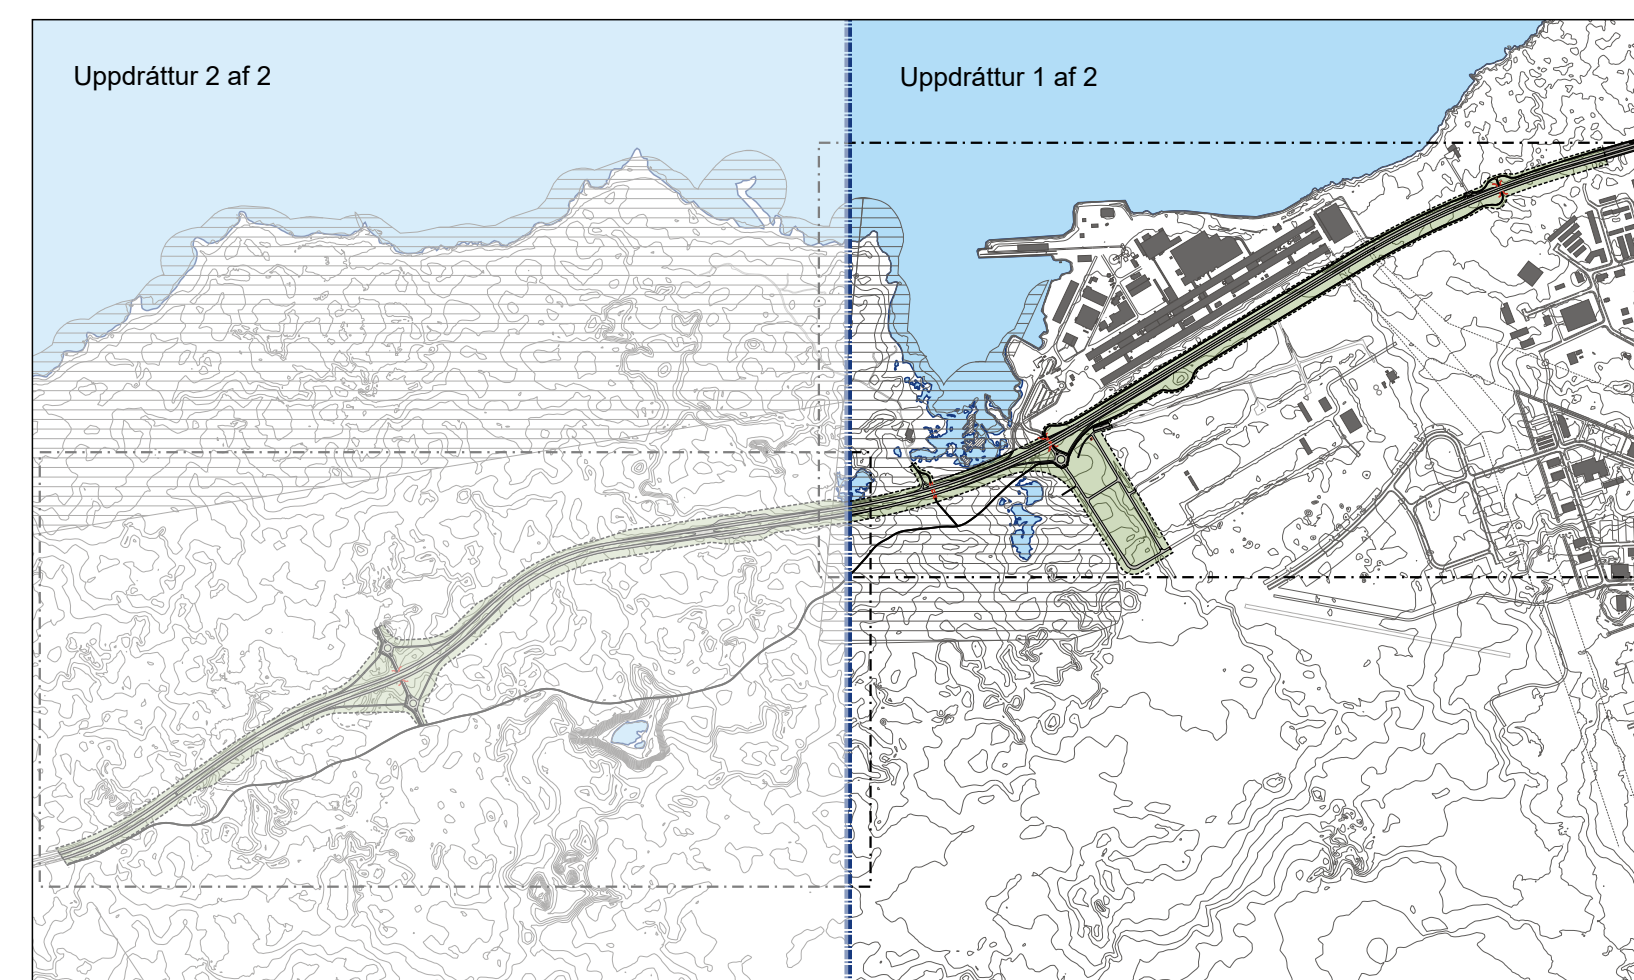

YFIRLITSMYND 25000

SKÝRINGAR

- | | | | |
|--|---|--|--------------------------------------|
| | SKIPULAGSMÖRK | | NÁTTÚRUVERND |
| | VEGIR | | FRIDLÝST |
| | VEGRID | | MINJAR |
| | VEGÖXL | | HÁSPENNA helgungarsvæði |
| | VEGHELGUN | | HÁSPENNA núverandi |
| | UNDIRGÖNG | | HÁSPENNA fyrirhuguð skv aðalskiplagi |
| | GÖNGU- OG HJÓLASTIGUR | | RAFLAGNIR |
| | DREIFISTÖÐ HS VEITNA lóðarmörk /byggingarreitur | | VATNSLAGNIR |


Sjá jafnframt meðfylgjandi greinargerð og umhverfisskýrslu dagsett 1.11.2021, breytt 14.02.2022.

Deiliskipulag þetta sem fengið hefur meðferð samkvæmt 41 gr. skipulagslaga nr. 123 / 2010 var samþykkt í bæjarstjórn Hafnarfjarðar þann _____.

Bæjarstjóri Hafnarfjarðar _____

Tillagan var auglýst frá _____ til _____

Deiliskipulag þetta ólaðist gildi með auglýsingu í B-deild Stjórnartíðnda þann _____.

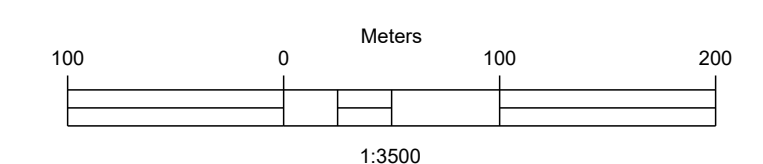

14.02.2022 Breytingar eftir auglýsingar- og kynningartíma. Vegna athugasemda ISL var fallið frá að breyta aðkomu að álverinu við Straumsvík, sjá nánar á uppdraetti og í greinargerð.

14.02.2022. Breytt eftir auglýsingar- og kynningartíma.

HAFNARFJARDARBÆR
BREIKKUN REYKJANESBRAUTAR
DEILISKIPULAG

KVARDI-A1: 1:3500	TEIKN NR: 1AF2
DAGS: 01.01.2021	HANNAD: ói/hn
FLOKKUR: 1400-hafn_A	TEIKNAD: ói/hn/er
SKRÁ: 20152-DSK.dwg	VERKNR: 20152

