



Grunnmynd 2.hæð
mkv: 1 : 100


<p>TEIKNISTOFA ARKITEKTA GYLFI GUDJÓNSSON OG FÉLAGAR ehf. arkitektar faí</p> <p>VEGMÚLA 2 108 REYKJAVÍK SÍMI 552 8740 KAUPANGI VÍÐ MÝRARVEG 600 AKUREYRI SÍMI 461 5508 NETFÓNG: johann@teikna, teikna@teikna.is VEFFANG: teikna.is</p>	TINNUSKARÐ 6	
	FRUMDRÖG	VERK 21-001
	GRUNNM. 2. HÆÐ, LÓÐ	BLAÐ 001
HANNAÐ HB	TEIKNAD HB	REYKJAVÍK 20-01-2022
KVARÐI	BLAÐSTÆRÐ	BREYTT

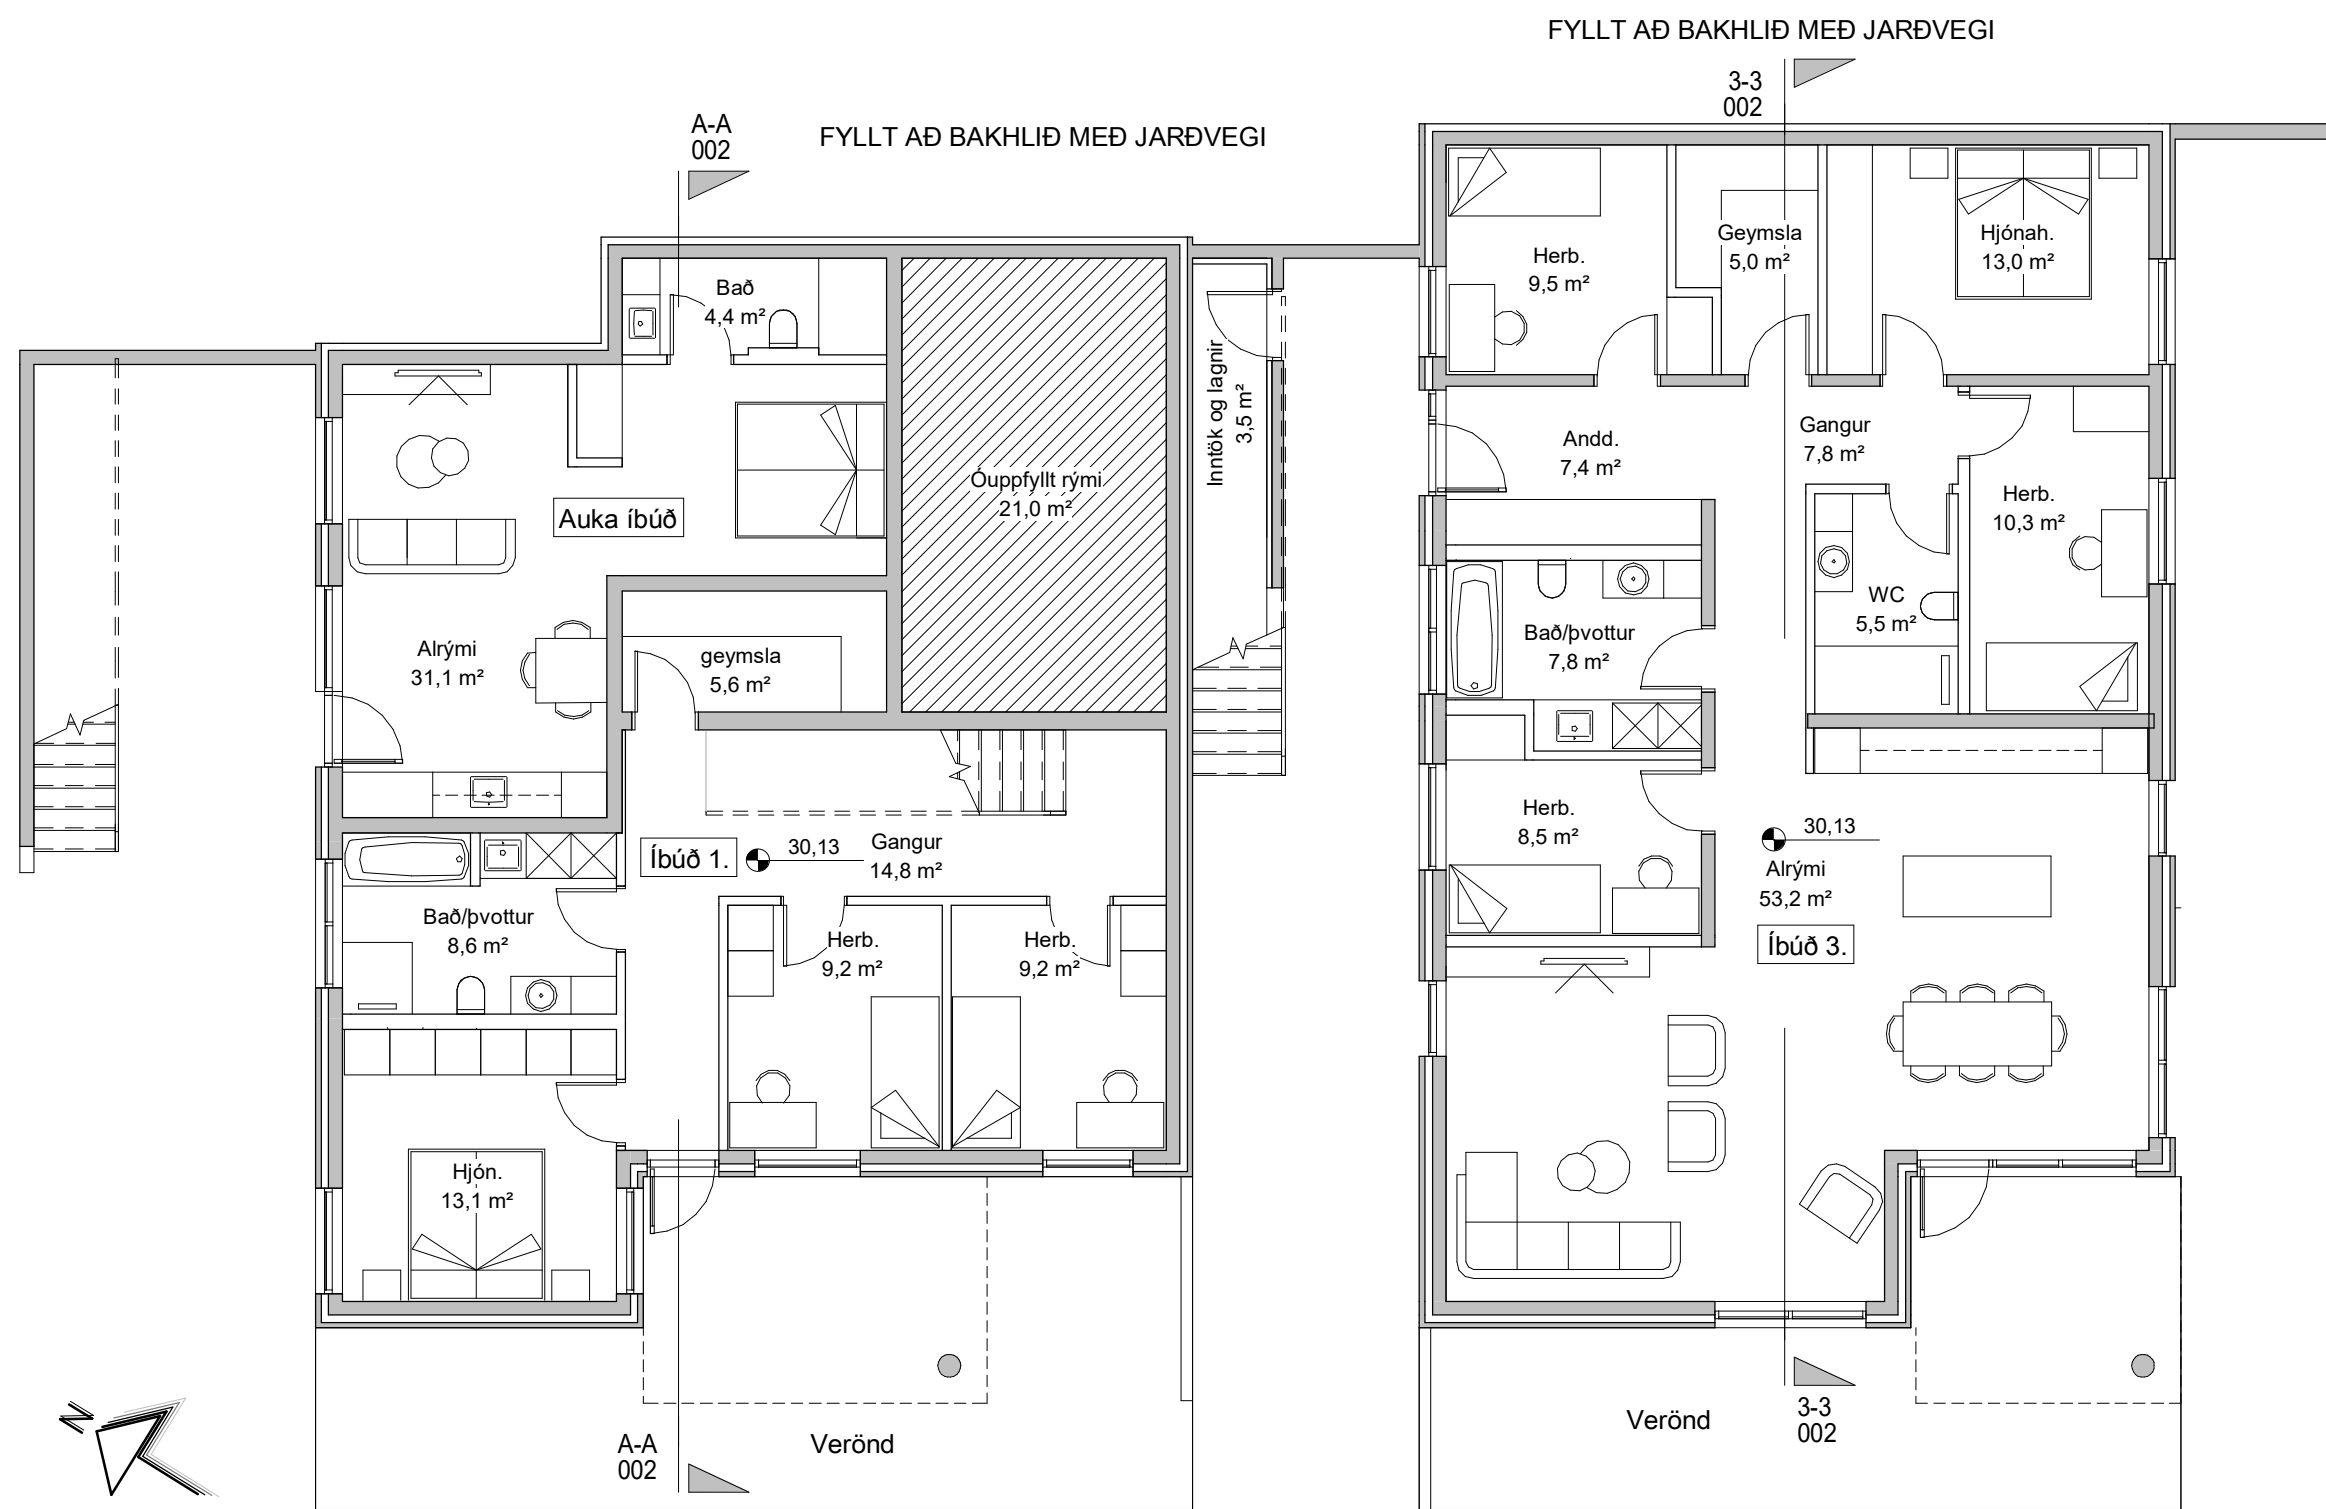

Grunnmynd 1. hæð
mkv: 1 : 100

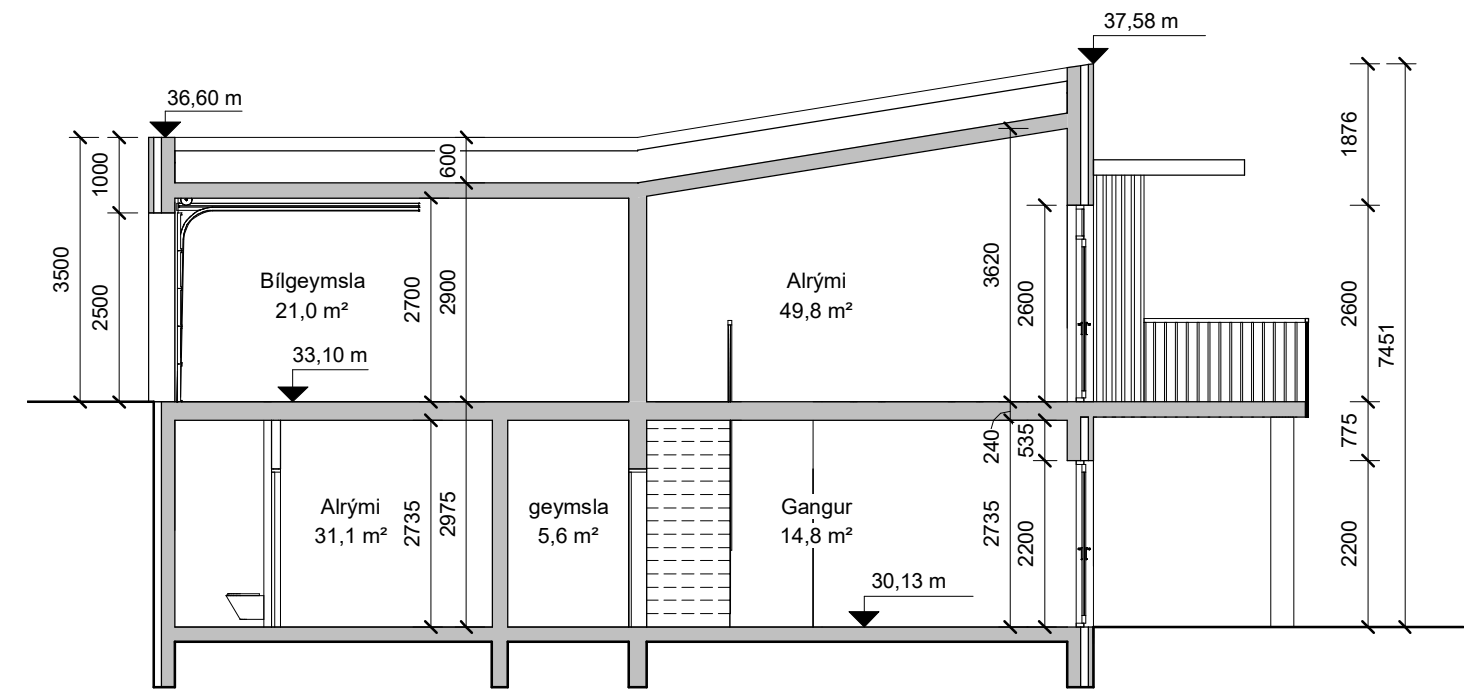


Snið - A-A
mkv: 1 : 100

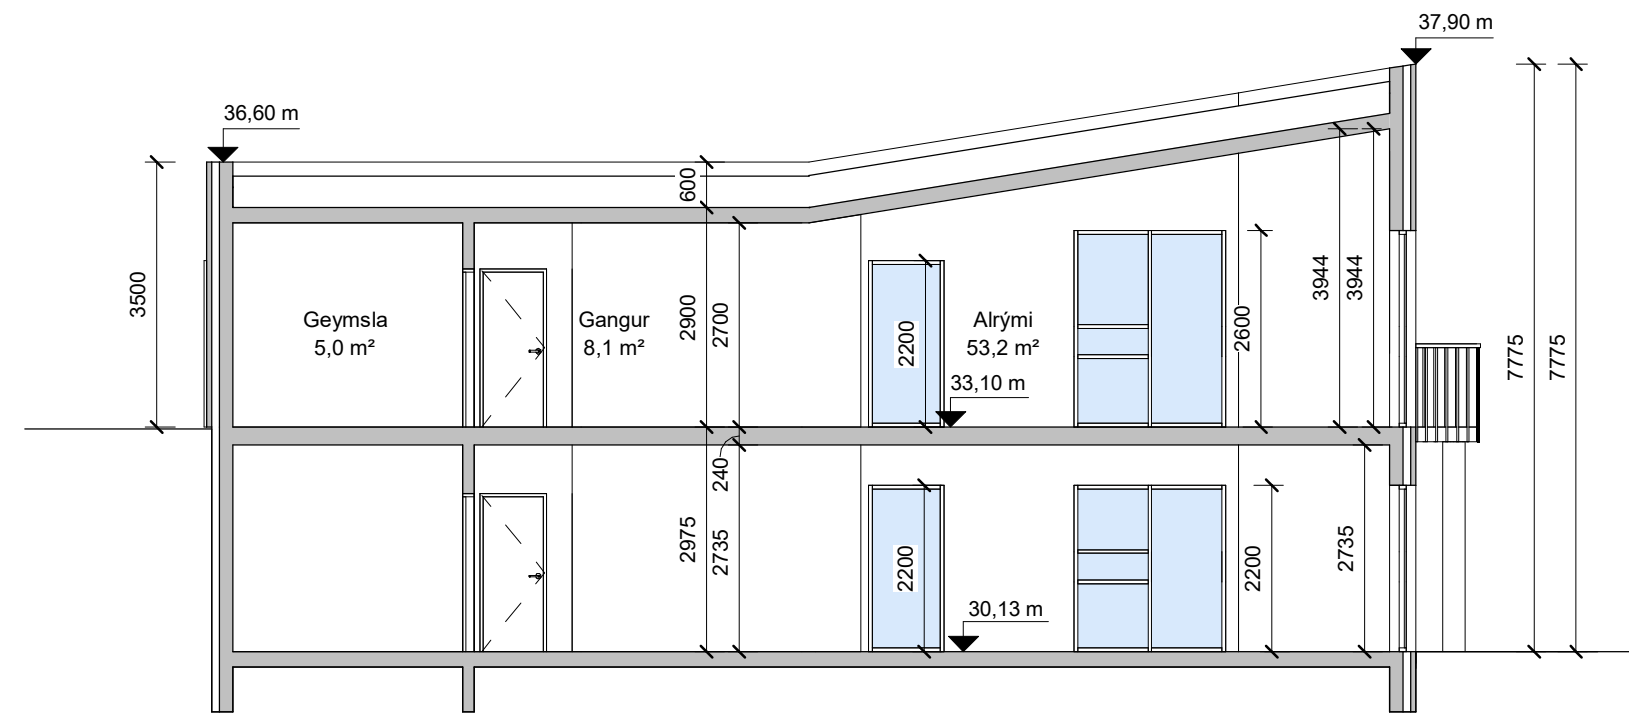

Snið - B-B
mkv: 1 : 100

TEIKNISTOFA ARKITEKTA GYLFI GUÐJÓNSSON OG FÉLAGAR ehf. arkitektar fai <small>VEGMÚLA 2 108 REYKJAVÍK SÍMI 552 8740 KAUPANGI VÍÐ MÝRARVEG 600 AKUREYRI SÍMI 461 5508 NETFÓNG: johann@teikna, teikna@teikna.is VEFFANG: teikna.is</small>	TINNUSKARÐ 6	
	FRUMDRÖG	VERK 21-001
	GRUNNM. 1. HÆÐ, SNIÐ	BLAÐ 002
HANNAÐ HB	TEIKNAD HB	REYKJAVÍK 20-01-2022
KVARÐI	BLAÐSTÆRD	BREYTT

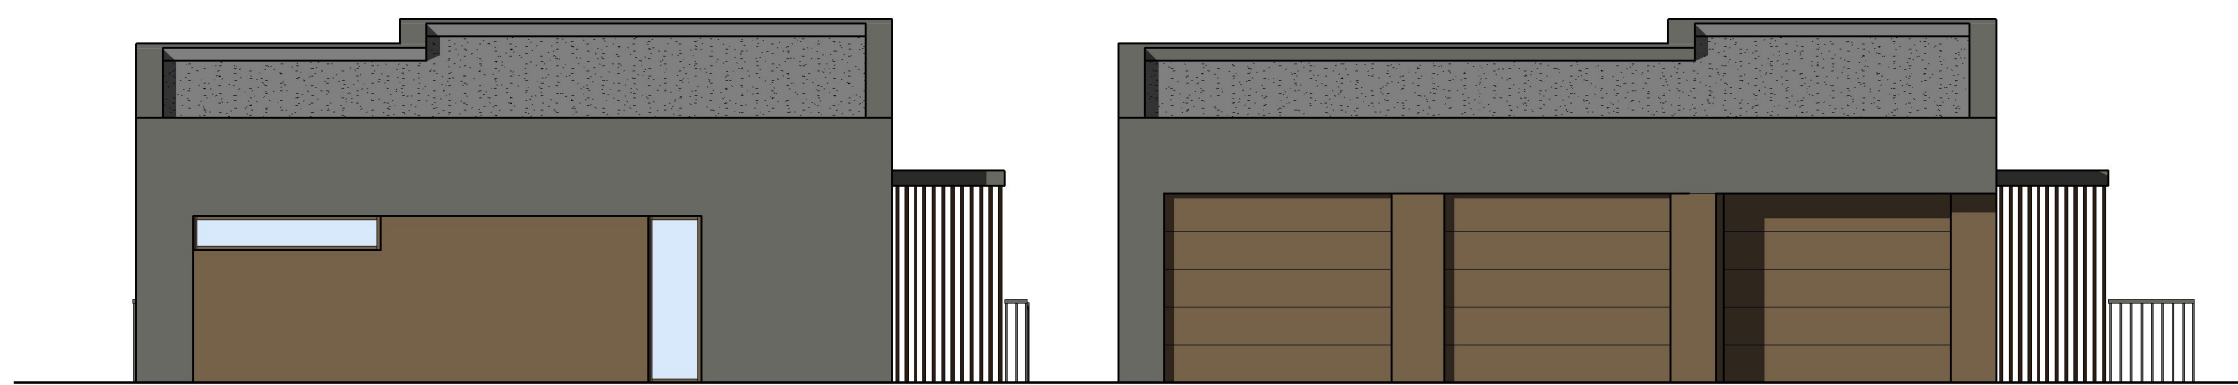

Útlit - norðaustur

mkv: 1 : 100



Útlit - norðvestur

mkv: 1 : 100



Útlit - suðvestur

mkv: 1 : 100



Útlit - suðaustur

mkv: 1 : 100

<p>TEIKNISTOFA ARKITEKTA GYLFI GUDJÓNSSON OG FÉLAGAR ehf. arkitektar faí</p> <p>VEGMÚLA 2 108 REYKJAVÍK Sími 552 8740 KAUPANGI VÍÐ MÝRARVEG 600 AKUREYRI Sími 461 5508 NETFÓNG: johann@teikna, teikna@teikna.is VEFFANG: teikna.is</p>		TINNUSKARÐ 6	
		FRUMDRÖG	VERK 21-001
		ÚTLIT	BLAÐ 003
HANNAÐ HB	TEIKNAD HB	REYKJAVÍK	20-01-2022
KVARÐI	BLAÐSTÆRD	BREYTT	