




SUÐAUSTURHLIÐ

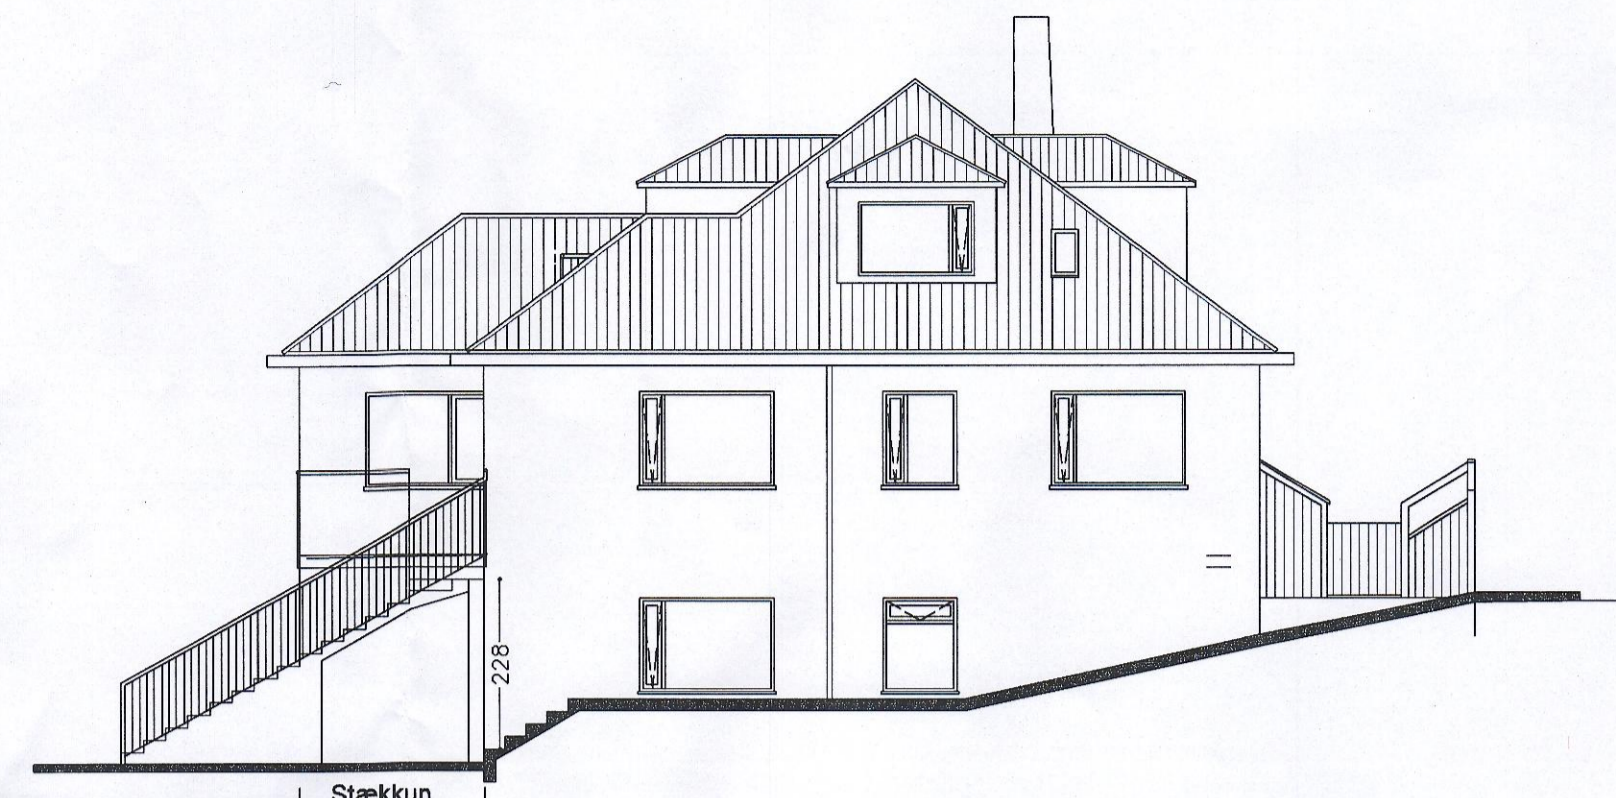


SUÐVESTURHLIÐ

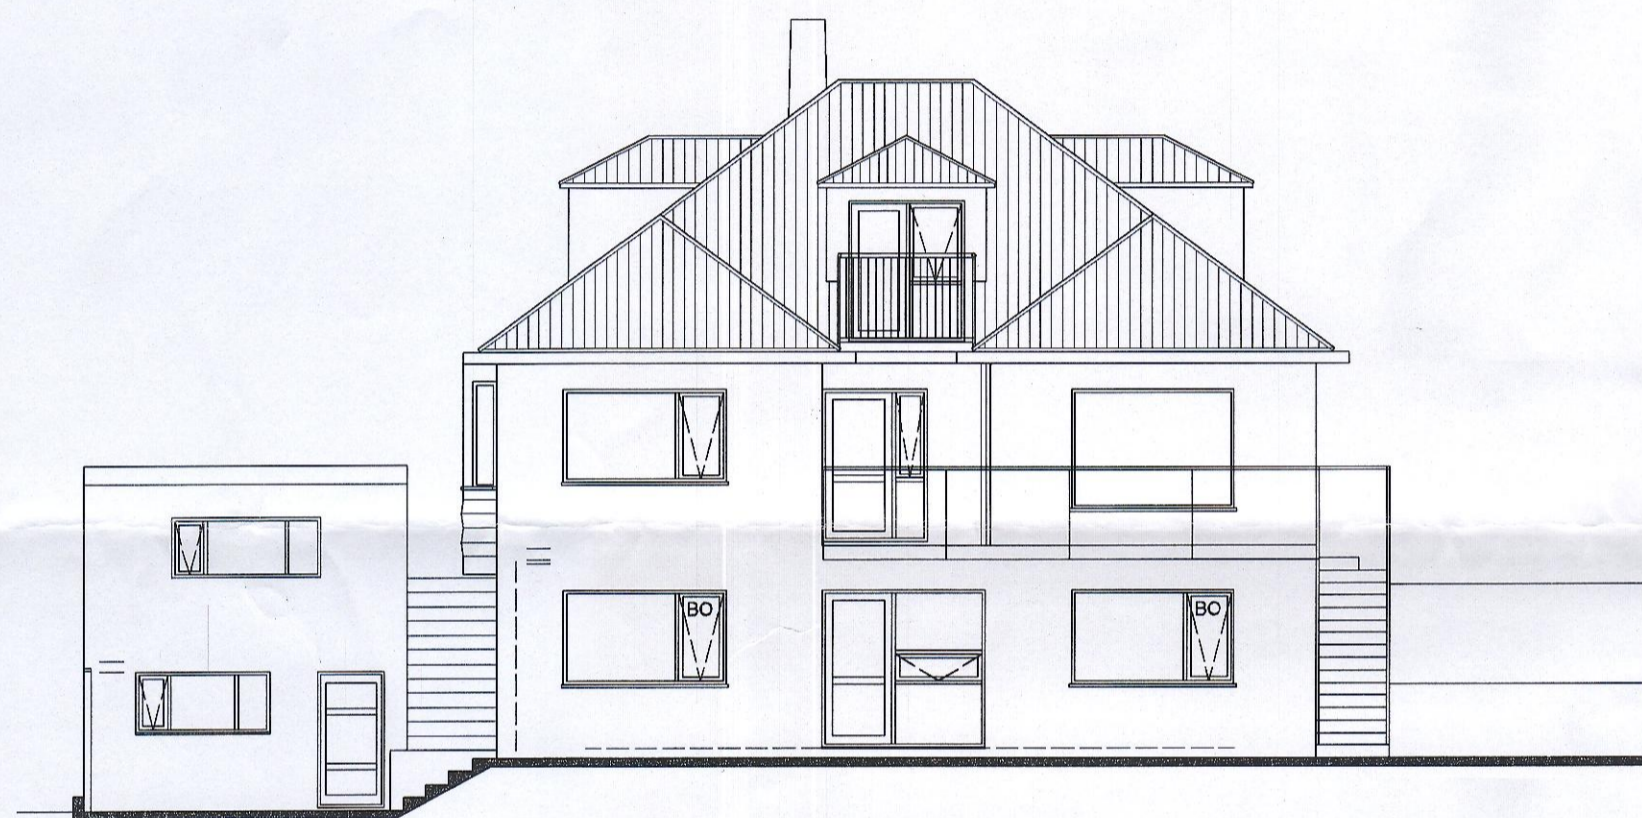


NORÐVESTURHLIÐ

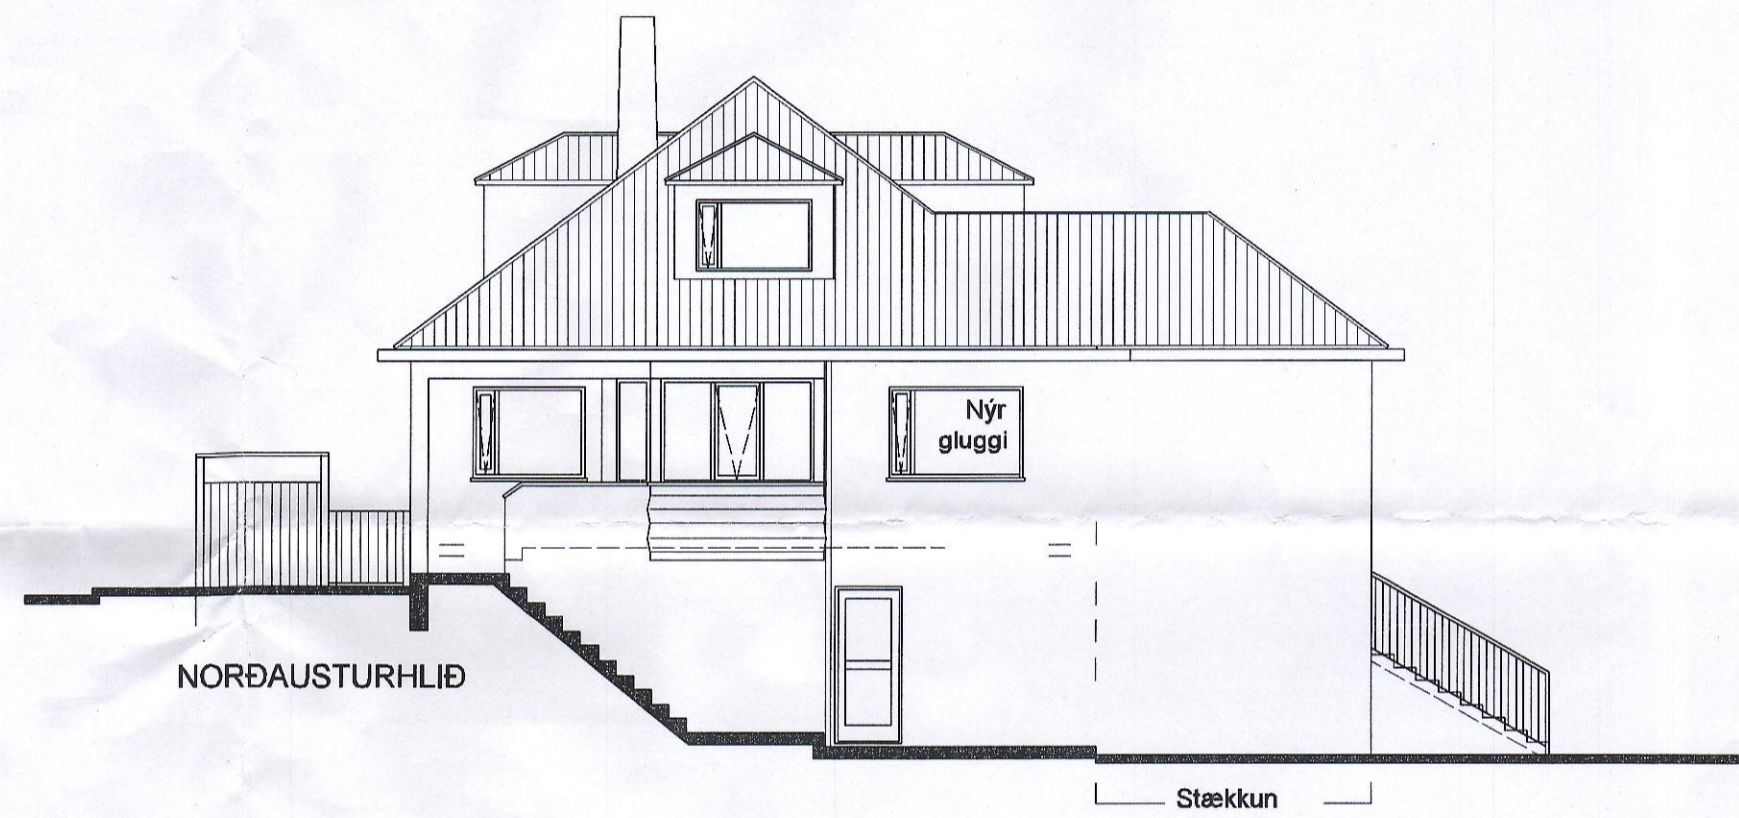

NORÐAUSTURHLIÐ

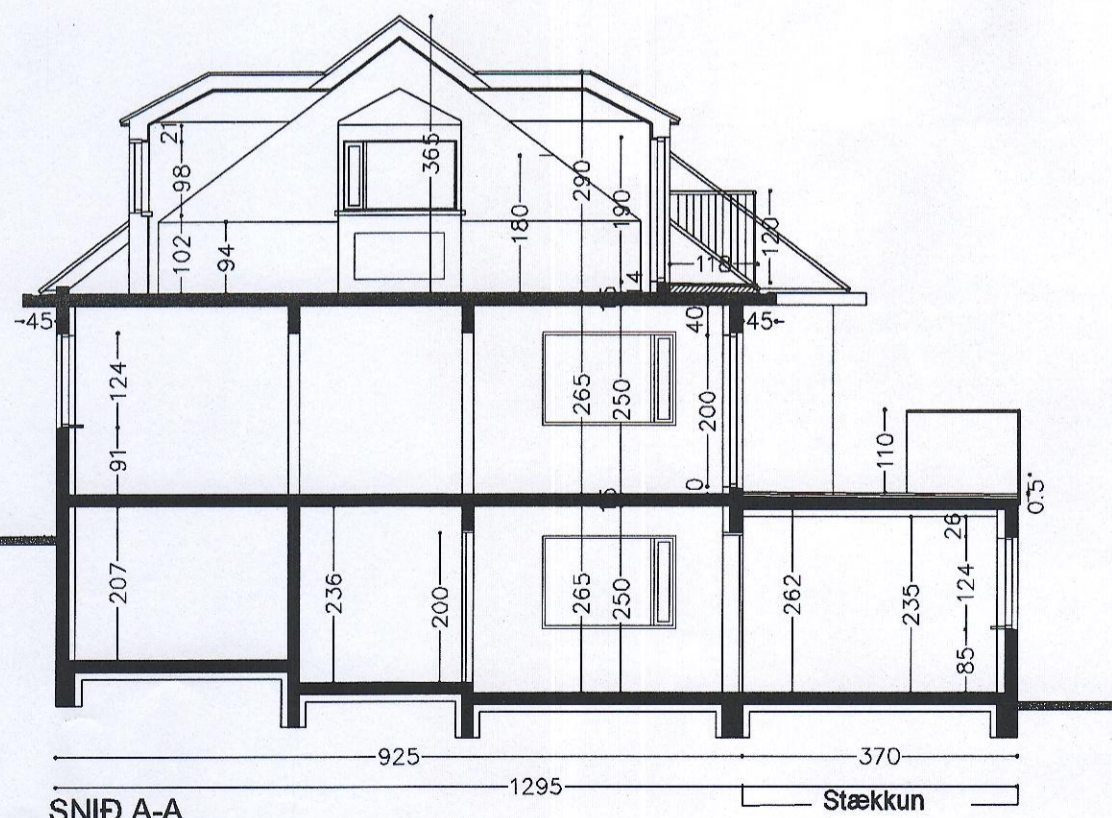

SNIÐ A-A

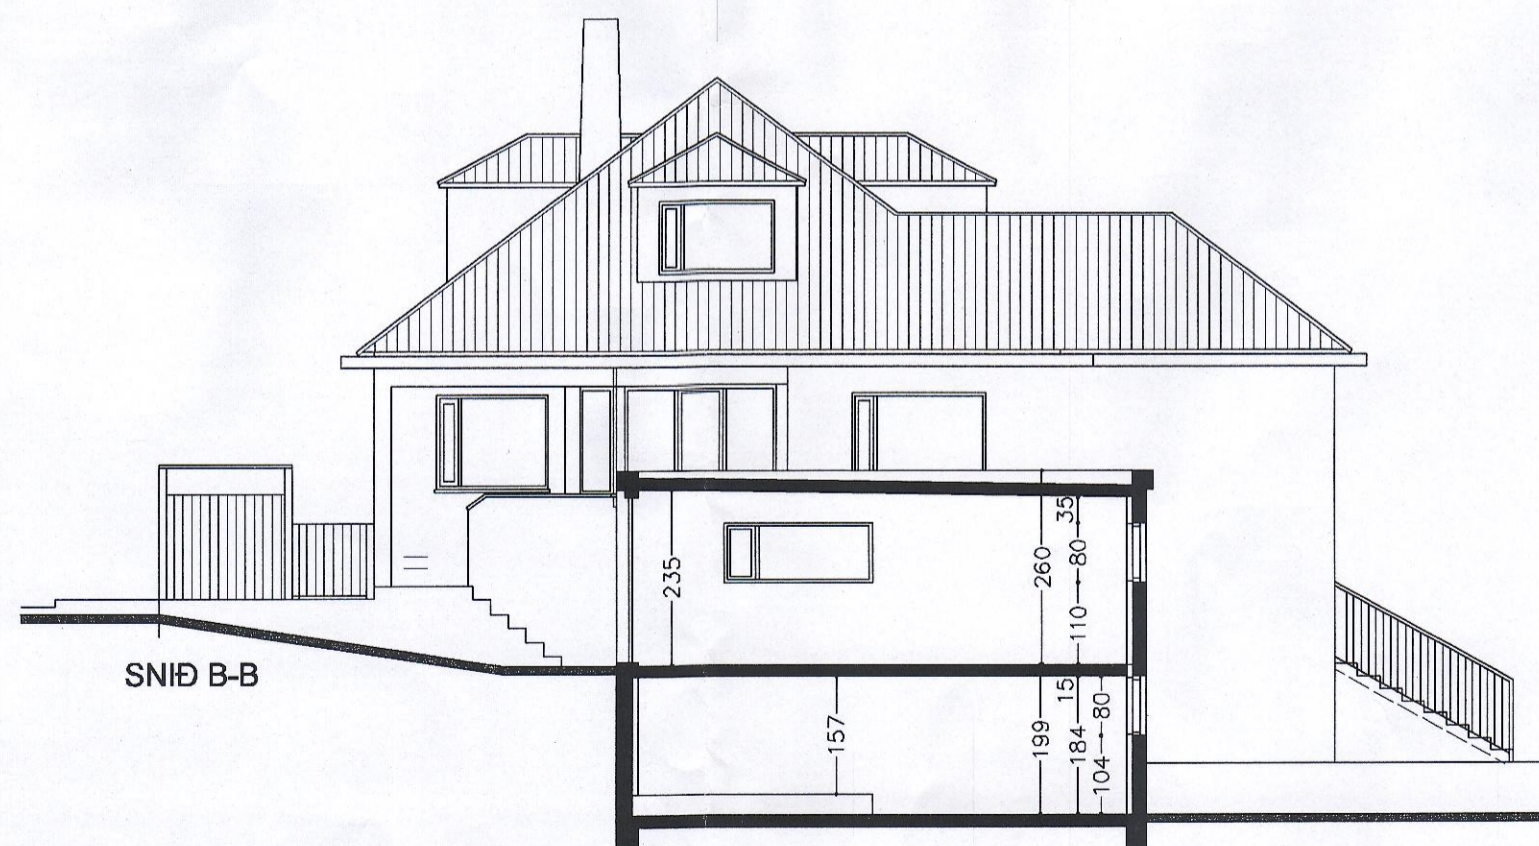

SNIÐ B-B

Uppr.hönnuður hússins
Jón Pálmason
 Uppr.hönnuður bílskúrs
Jón Pálmason og Þorsteinn Jónsson

| NR | Dagsetning | Texti | Br af |
|---|------------|----------------------------|--|
| NR | Dagsetning | Texti | |
| HEITI VERKS: Ölduslóð 32 220 Hafnarfjörður | | | |
| MKV. 1:100 | | DAGS. 22.01 2019 | NR. TEIKNINGAR Ö-6 |
| HEITI TEIKNINGAR Utlit og snið | | | rs hönnun slf Ragnheiður Sværissdóttir innanhússarkitekt kt: 240765-4549 Birkholt 3, 225 Álftanes s: 898 3759 Netfang: ragnheidur65@simnet.is GÁG ehf Verk - og tækniráðgjöf Gísli Ágúst Guðmundsson - Byggingatæknifr. kt: 250860-7499 Gauksási 41, 221 Hafnarfj. s: 869 0880 Netfang: gislguðmunds@gmail.com, |
| | | | ÁRITUN HÖNNUÐAR |
| | | | ÁRITUN SAMRÆMINGARHÖNNUÐAR |