




- MÖRK DEILISKIPULAGS
- LÖBAMÖRK
- NÝJAR BYGGINGAR/ IBÚÐIR
- NÝJAR BYGGINGAR/ ATVINNUSTARFSEMI
- NÝJAR BYGGINGAR/ KJALLARI
- TORG / GRÆN GRÖÐURSVÆÐI
- DJÚPGÁMAR / STADSETNING LEIÐBEINANDI
- KVÖÐ UM GÖNGULEIÐIR / STADSETNING LEIÐBEINANDI
- 4 HÆÐIR hæðir mældar við þá götu sem hús standa við
- INN- OG ÚTKEYRSLA
- GRÖÐUR

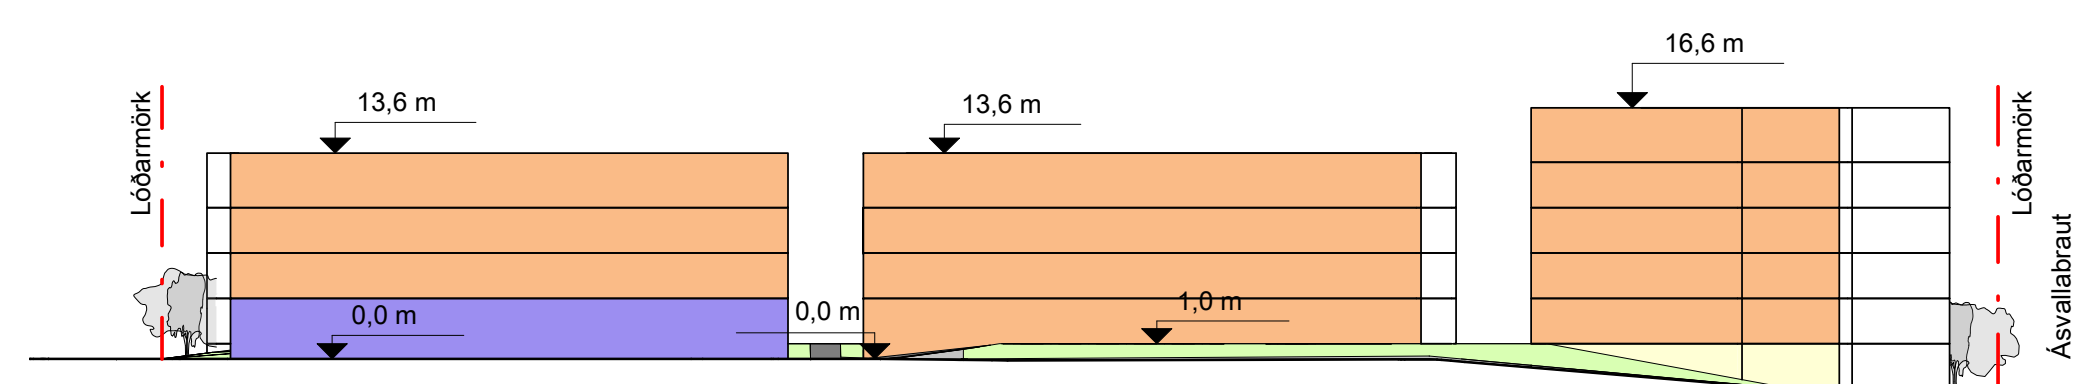


Útlit Norð-austur
mkv: 1 : 500

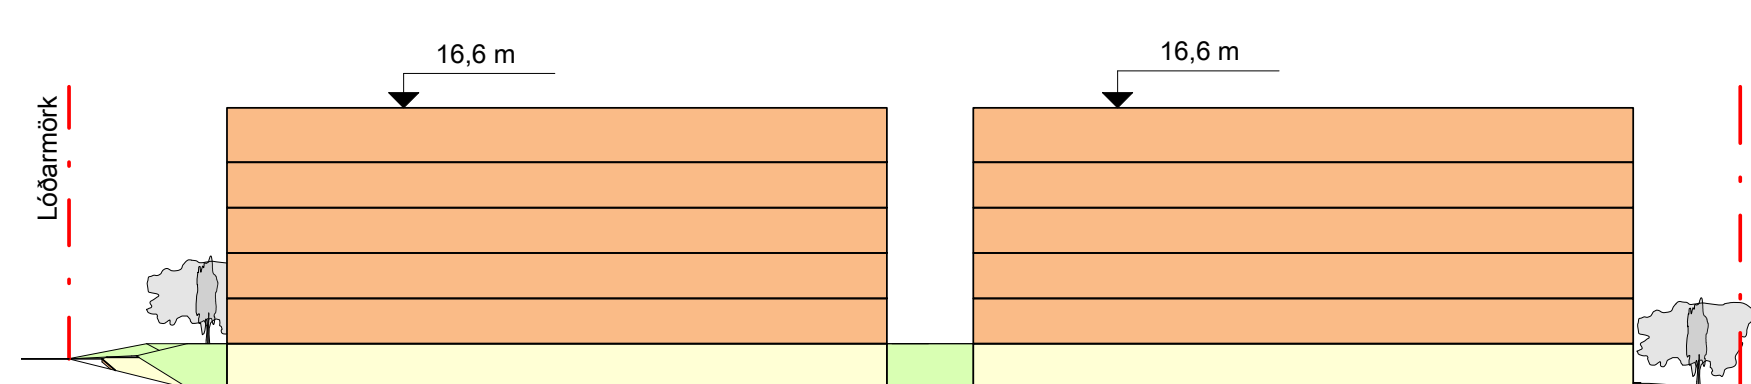


Útlit Norð-vestur
mkv: 1 : 500

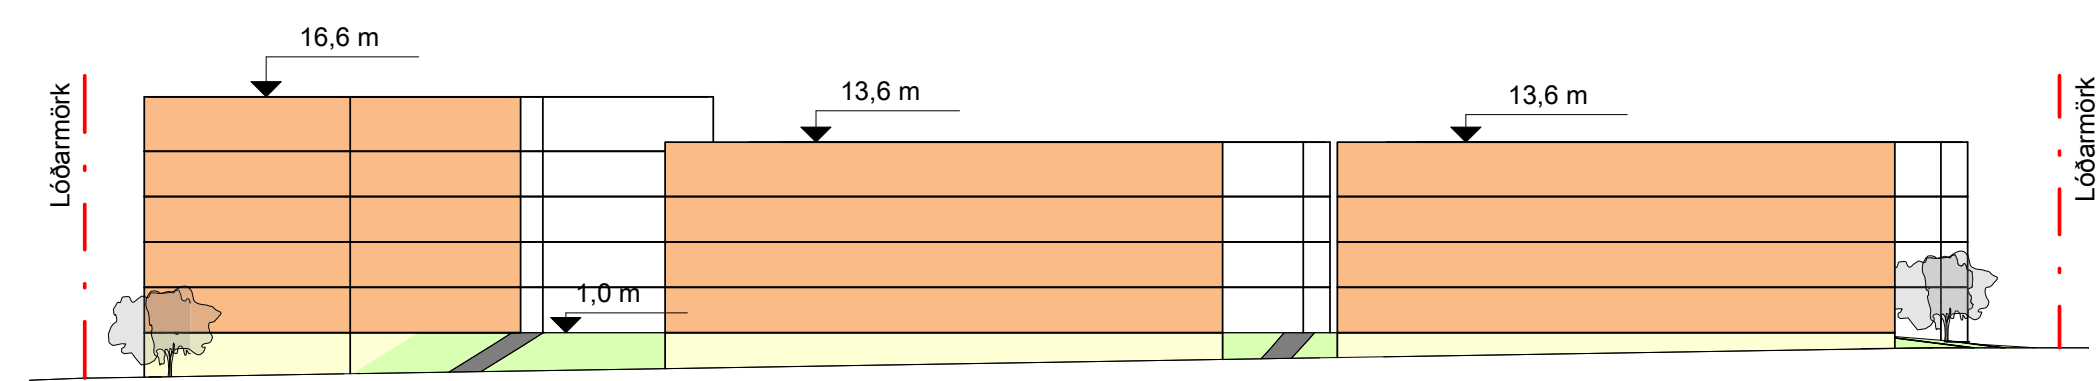


Útlit Suð-vestur
mkv: 1 : 500

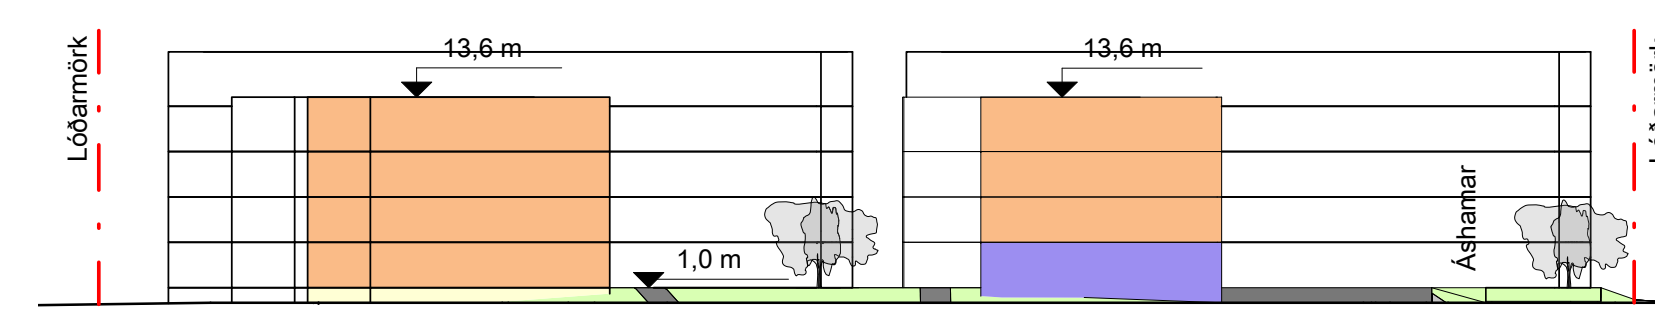

Útlit Suð-austur
mkv: 1 : 500

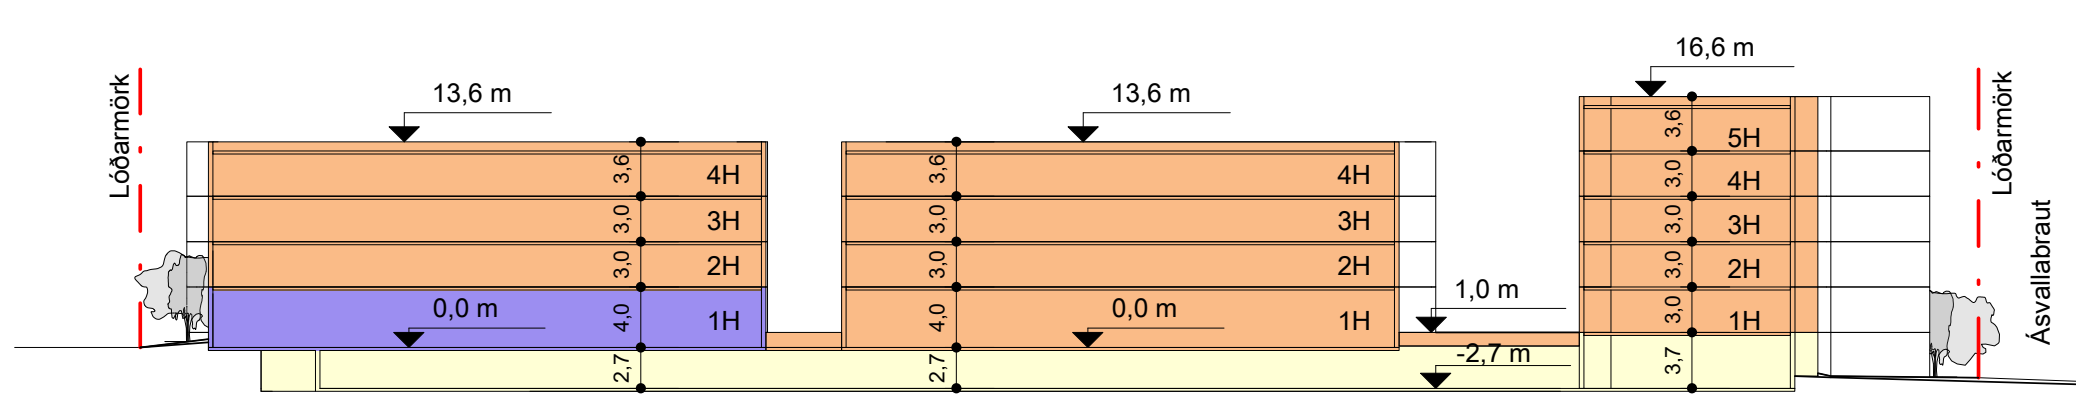

Sneiðing A-A
mkv: 1 : 500

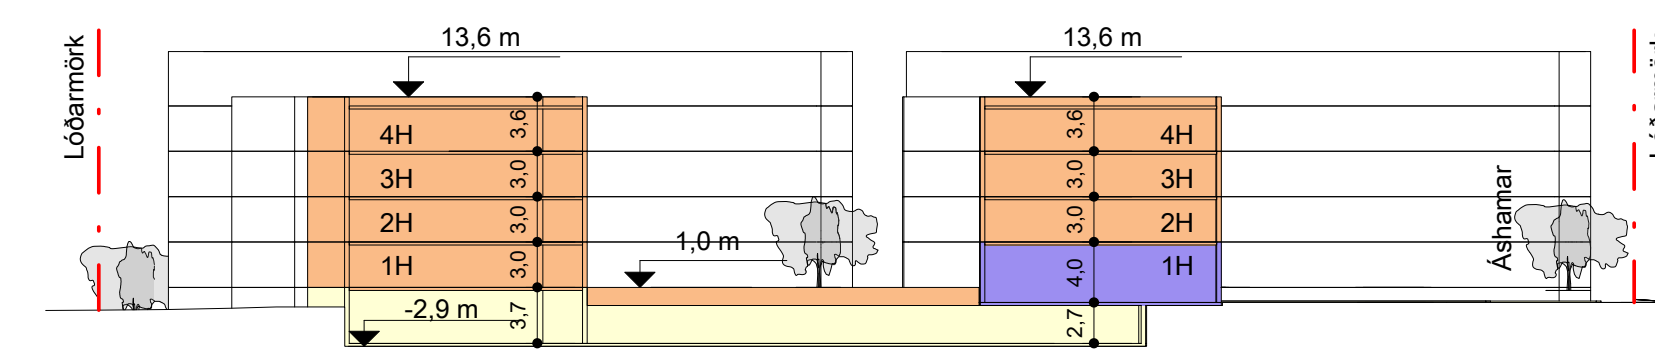


Sneiðing B-B
mkv: 1 : 500

Deiliskipulag þetta sem fengið hefur hlið meðferð í samræmi við 41. gr. skipulagslaga nr. 123/2010 og var samþykkt í bæjarsjórn Hafnarfjarðar þann _____ 20__.

F.h. Bæjarsjórn Hafnarfjarðar

Tillagan var auglýst frá _____ 20 til _____ 20.
Auglýsing um gildistöku breytingarinnar var birt í b-deild Stjórnartíðnda þann _____ 20__.

BREYTINGAR

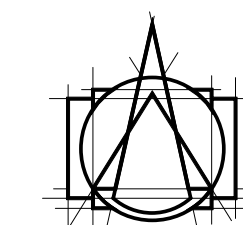

T.ark
ARKITEKTAR
HÁTÚNI 2b - 105 REYKJAVÍK
Sími: 540 5700
tark@tark.is - www.tark.is

VERKHETI
Áshamar
Hafnarfjörður

VERK
Útlit og snið

MÁLI:
1:500 / A1
HÁNNAD:
ÁÁ
YFIRFARIB:
KK

DAGS.:
2021-07-14
TEIKNAD:
CALI / HF

VERKNGMER FL TEIKNINGANGMÉR ÓTG
753-26 04 0.1-02

SAMP. Ásgeir Ásgeirsson Arkitekt MAA SAMARK Kl.060161-5429

Öll árit og afrit tekið, að hluta eða heild, er háð samþykki höfundas, skv. ákveðnum höfundalaga.