


Hafnarfirðir.

www.hafnarfirour.is


Breyting á deiliskipulagi iðnaðarsvæðis Drangahrauns og Skútahrauns Hafnarfirði.

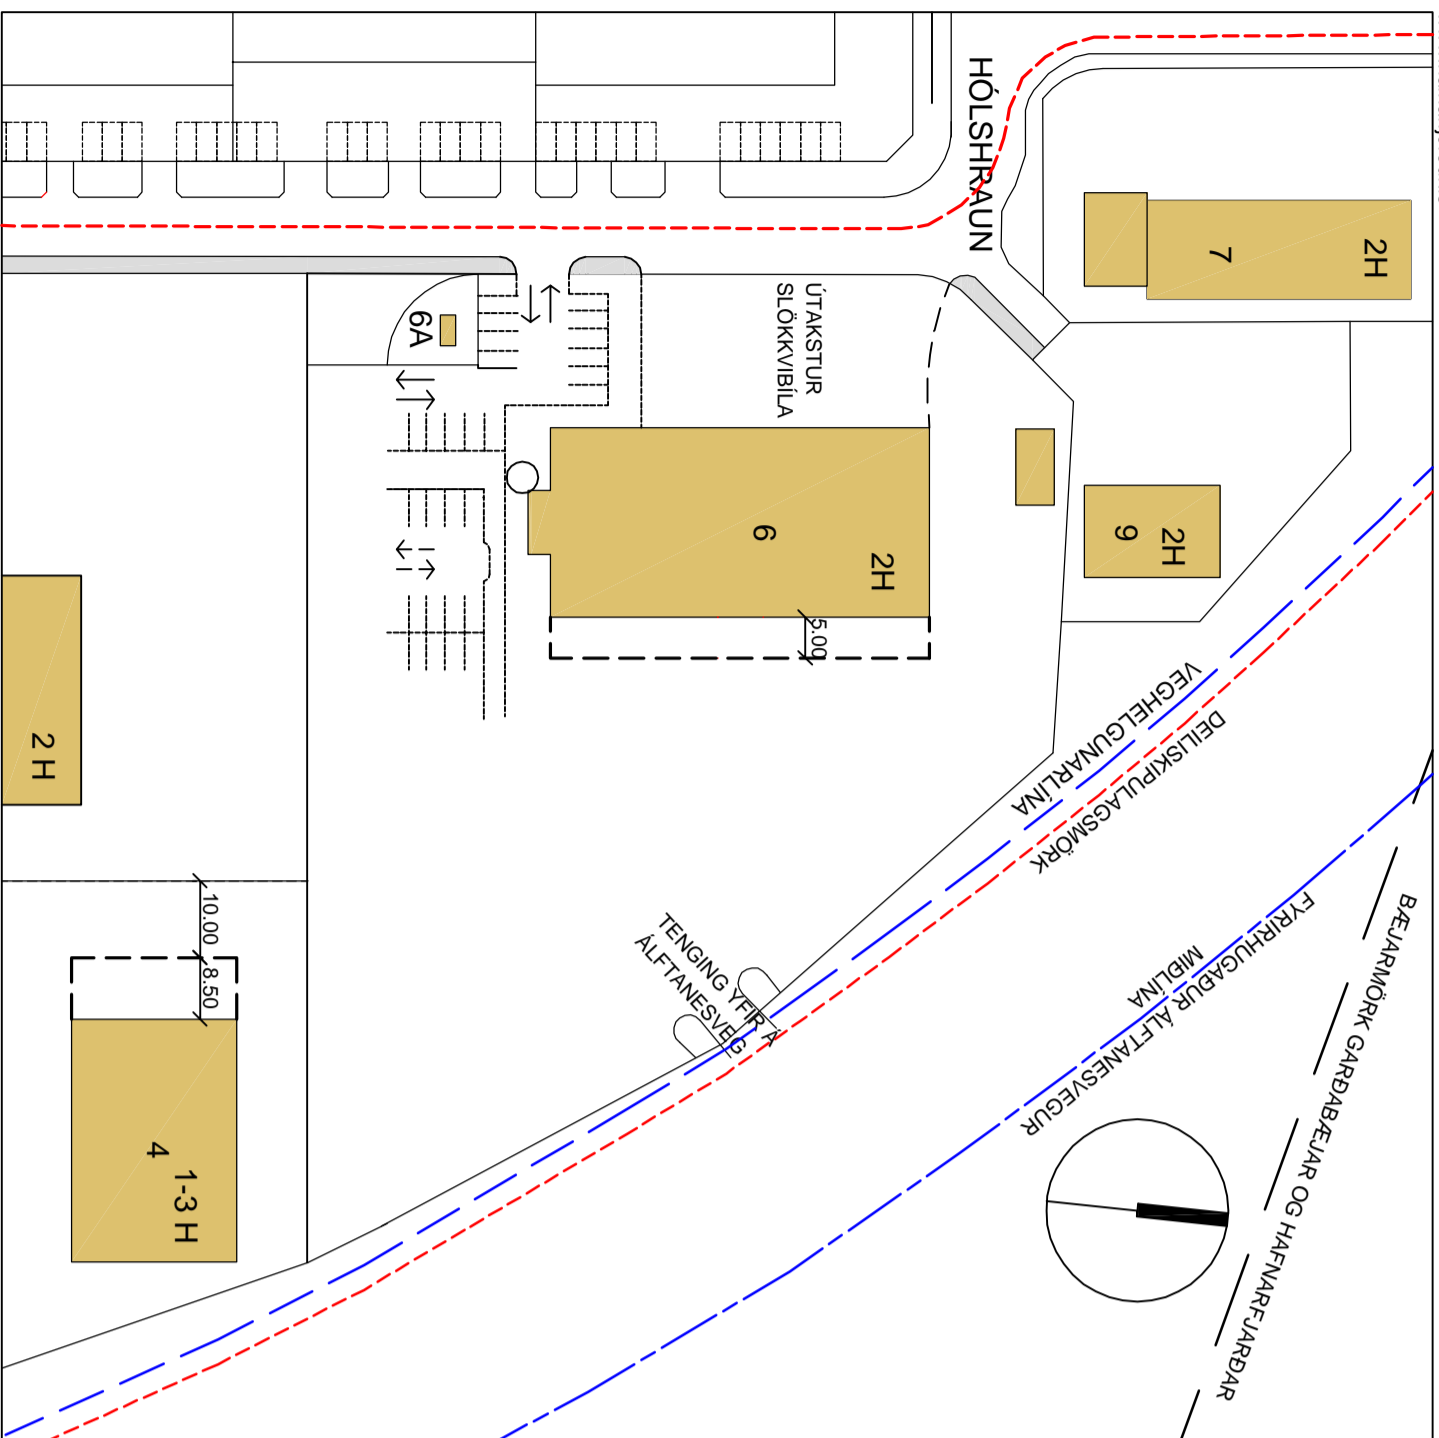

HLUTI GILDANDI DELISKIPULAGS SAMP. Í SKIPULAGS OG BYGGINGARÁÐI HAFNARJARDAR PANN 27 JÚLÍ 2008, OG Í BÆJARRÁÐI HAFNARFJARDAR 7 AGÚST 2008.

GREINARGERÐ:
 Deiliskipulag sem í gildi er fyrir Skútahraun 6. A löðinni er stökkuvæð "Slökkviliðs Höfuðborgarsvæðisins", hluti af starfsemi slökkviliðsváttarinnar er að þar er staðsettur neyðarþjörgunarbúnaður og aðstöðuhús fyrir þjörgunar og leitahunda. Í gildi er deiliskipulag fyrir „IÐNAÐARSVÆÐI DRANGAHRAUN -SKÚTAHRAUN“ samþykkt í skipulags og byggingaráði Hafnarfjarðar þann 27 júlí 2008, og í bæjarráði Hafnarfjarðar þann 7 ágúst 2008. Þar segir um almenna skilmála. Við hönnun húsa á reitnum skal sérstaklega fylgja ákvæðum eldvarnareftirlits um hitagæslun milli húsa en hún má ekki vera meiri en 12kw/m² á vegg næsta húss. Þvíðlið blástæða á lóð skal vera í samræmi við 64.gr. byggingarreglugerðar n. 441/1998 m.s.ú.þ., það er 1 blástæði fyrir hverja 35 m² verslunar- og skrifstofuhúsnæðis og 1 blástæði fyrir hverja 50 m² af öðru húsnæði. Athafnasvæði innan lóða skulu vera í samræmi við starfsemi í húsunum og þess gætt að ferning og afferming flutningstrækja geti farið fram innan lóða. Setja skal bundið síftag á blástæði, þjón og ganga frá gangstétturnum. Ganga skal snyrtilega frá sorpgæmslunum og skemma þær af á þrjú vegu með vegg sem er jafnhár eða hærrí en geymslurnar. Þá skal planta a.m.k. þremur þarrtrjám á hverja lóð samtímis lóðarfrágangi. Búseta verður ekki leyfð á skipulagsreitnum. Í gildandi deiliskipulagi kemur fram eftirfarandi sem gildir sérstaklega fyrir löðina Skútahraun 6:

Stærð lóðar: 8.400,7 m².
 Bygðir m²: 1.684,0 m².
 Byggingarár: 2002.
 Núverandi nhl.: 0,18.
 Hámarks m²: 2.500,0 m².
 Hámarks nhl.: 0,35.
 Hámarks vegghæð: 7,0 m.
 Hámarks mænishæð: 9,5 m.

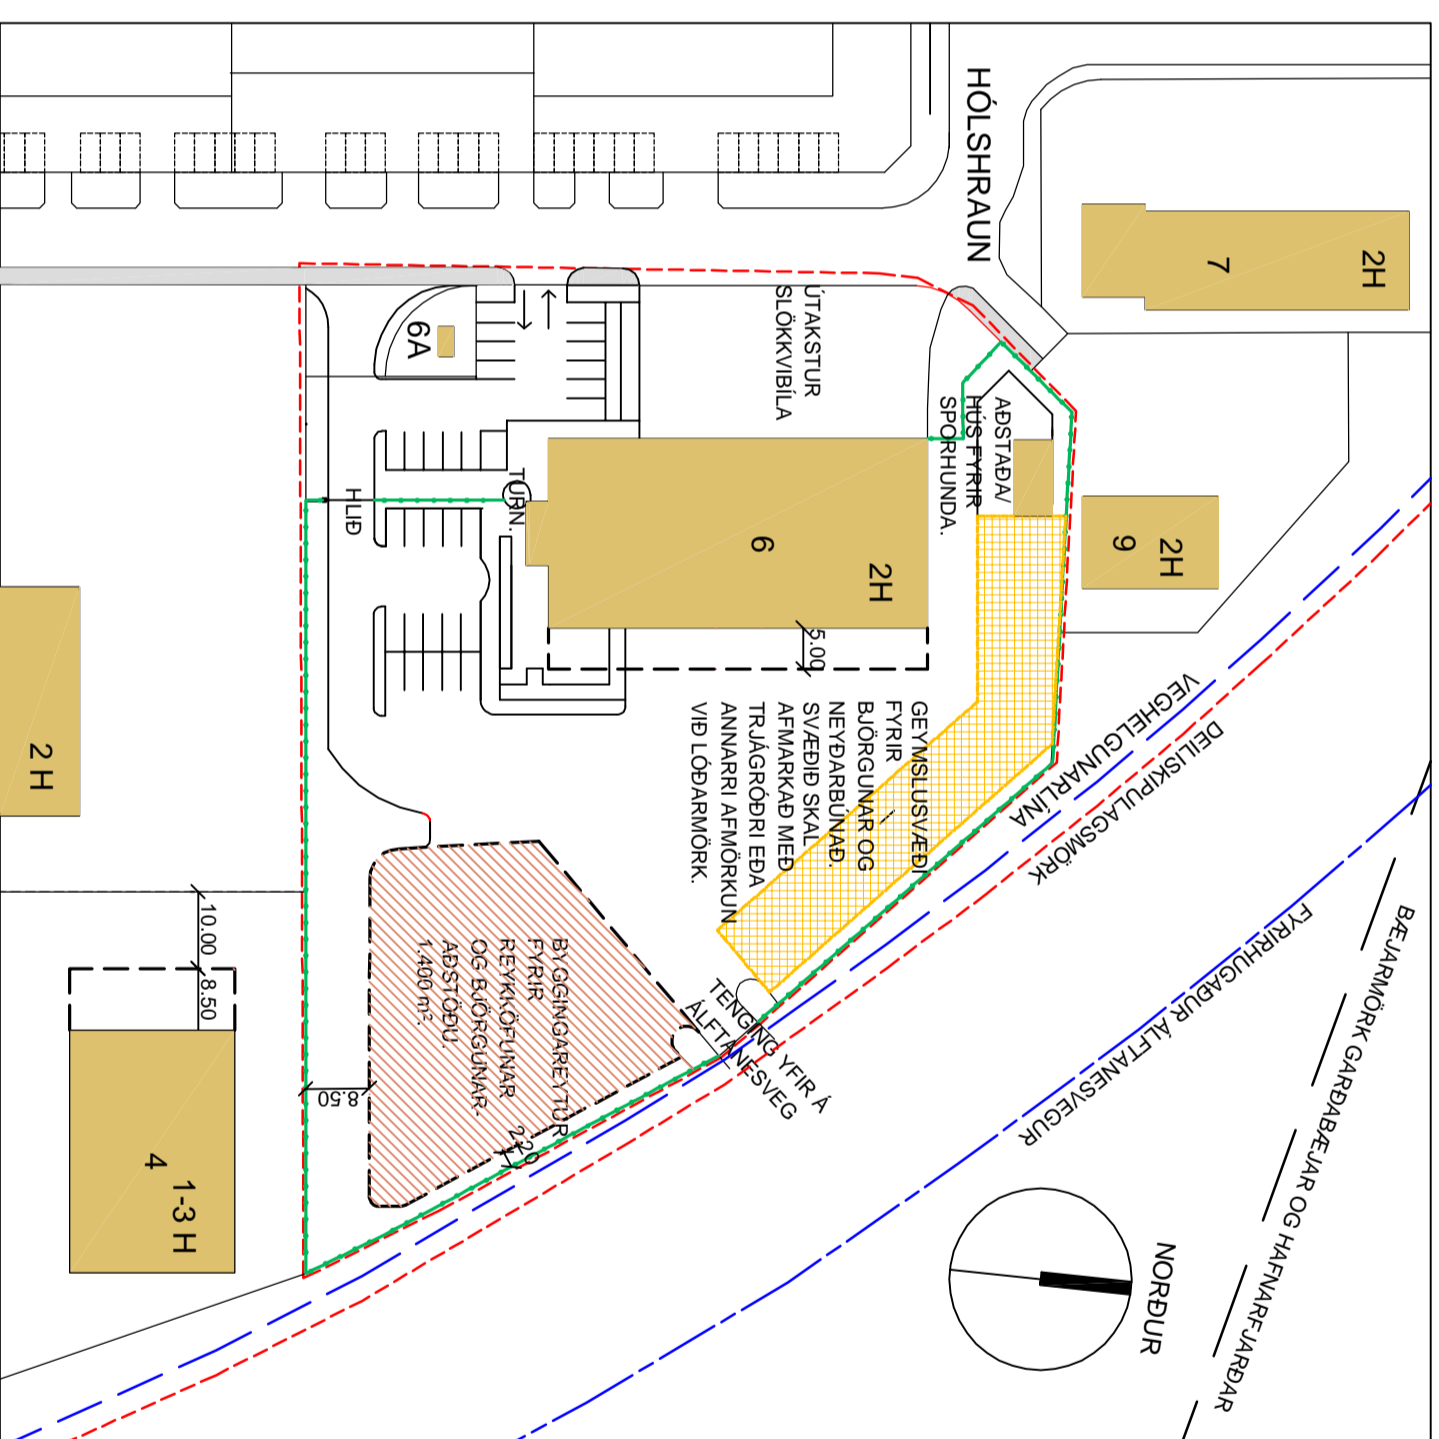

BREYTT SKIPULAG.

GREINARGERÐ:
 Breytingar á deiliskipulags skilmálum fyrir löðina n. 6 við Skútahraun feila í sér meðal annars að markaður er sérstakur byggingareitur í suðaustur hluta lóðarinnar 1.400 m² fyrir ættingarhúsi/ skyli fyrir reykktöfun og þjörgunarsíðir, hluti af þeirri starfsemi telur í sér notkun og meðhöndlun á gæsi. Þá er í norðaustur hluta lóðarinnar armarkaður reitur fyrir neyðarþúnað / þjörgunarbúnað, eins og fátstöðvar og önnur tækni og tól sem nauðsynleg eru vegna starfsemi sem tilheyrir slökkvi og þjörgunarsíðum. Þá er sýnt að löðin verður girt með 2 m hárrí gríðingu. Landhali á á löðarmörkum Skútahrauns 4 og 6 verður leystur er með gríðfíla. Eftir breytingu verður leyfilegt nýtingarhlutfái 0,35. Samkv. mælihláði frá 27. 07. 2008 (iðnaðarsvæði II - Bæjarahraun) er löðin 9.612,5 m². Leyfileg hámarks vegghæð bygginga er: 7,0 m. Leyfileg hámarks mænishæð bygginga er: 9,5 m.



Hluti af aðalskipulagi Hafnarfjarðar. (2013-2025).

SKÝRINGAR

- STAÐSETNING BREYTINGAR.
- DELISKIPULAGSMÖRK.
- VEGHELGUN
- GANGSTÉTT
- 1-2 H H = FÖLÐI HÆÐA
- GIREINGAR
- NVR BYGGINGAREITUR
- GÁMSVÆÐI

Deiliskipulagsbreyting þessi sem fengið hefur meðferð í samræmi við A-110 2. gr. Samþykktar um embættisfærslur skipulags- og byggingarfulltrúans í Hafnarfirði var samþykkt í skipulags- og byggingaráði Hafnarfjarðar þann.....2019.

Í bæjarráði Hafnarfjarðar þann.....2019.

Auglýsing um gildistöku breytingarinnar var birt í B-deild Stjórnartíðinda þann2019.

Breyting á deiliskipulagi í iðnaðarsvæði Drangahrauns og Skútahrauns Hafnarfirði. Skútahraun 6.

Mælikvarði: 1:1.000
 Dagssetning útgáðu: 12 september. 2017.
 Blástærdi: A2.

STH. teiknistofan ehf.

Telnað: Sig. Þ.
 Vfríand: V.Þ.S.

Sírandgötu 11
 220 Hafnarfirði
 Kf. 510298-2769
 Sími 5651510
 teiknistofan@simnet.is