

Bæjarstjórn Hafnarfjarðar hefur samþykkt breytingu á Aðalskipulagi Hafnarfjarðar 2013-2025 vegna tvöföldunar Reykjanesbrautar frá Krýsuvíkurvegi að mörkum sveitarfélagsins Voga.

Breytingin felst í því að legu Reykjanesbrautar er breytt sunnan við Álverið í Straumsvík og legu stofnbrautar um Kapelluhraun skv. Aðalskipulagi Hafnarfjarðar 2013-2025 er felld niður. Þess í stað mun stofnbrautin vera áfram í núverandi vegstæði við Straumsvík og í stað stofnbrautar um Kapelluhraun mun koma tengibraut sem þjónusta mun iðnaðarsvæðin í Kapelluhrauni og Hellnahrauni og tryggja aðgengi að Kapellutóft heilagrar Barböru og öðrum aðliggjandi svæðum.

Svæðið sem tekur til tvöföldunar Reykjanesbrautar liggur frá núverandi gatnamótum Reykjanesbrautar og Krýsuvíkurvegar og að mörkum Hafnarfjarðar og sveitarfélagsins Voga. Um er að ræða breikkun á núverandi vegstæði, þannig að það rúmi alls fjórar akstursgreinar, tvær í hvora átt ásamt tilheyrandi umferðarmannvirkjum, öruggis-svæðum og tæknibúnaði sem fylgir slíkum mannvirkjum.

Í gildandi Aðalskipulagi Hafnarfjarðar 2013-2025 segir um Reykjanesbraut á bls. 12: *Ný legu fundin fyrir færslu Reykjanesbrautar, hún tvöfölduð í nýju vegstæði. Eystri tengibraut frá Reykjanesbraut að Ofanbyggðavegi felld niður og verður að innanhverfisvegi.*

og á bls. 93:

*Í Aðalskipulagi Hafnarfjarðar 2005-2025 var gert ráð fyrir að Reykjanesbraut yrði færð í nýja legu sunnan Straumsvíkur ef í framtíðinni verður farið í stækkun Álversins í Straumsvík. Við nánari rannsókn vegstæðisins kom í ljós að vegna fornleifa og náttúruminja í vegstæðinu þurfti að færa það sunnar og lengja til muna, og í endurskoðun aðalskipulagsins er brautin sett í nýtt vegstæði í samræmi við niðurstöður rannsóknaðarinnar, sem unnin var í samvinnu við Vegagerðina*

Fallið hefur verið frá stækkun Álversins í Straumsvík til suðurs yfir núverandi vegstæði Reykjanesbrautar og skapast því svigrúm til áframhaldandi legu brautarinnar á óbreyttum stað.

Með legu Reykjanesbrautar við Álverið í Straumsvík skapast mun betri tenging við aðliggjandi svæði norðan brautarinnar þar sem skipulagi var frestað. Tekið verði tillit til helgunarsvæðis háspennulína á svæðinu.

Sett eru inn gatnamót við Rauðamel til að bregðast við framtíðar uppbyggingu á Ottarsstaða- og Lónakotslandi. Þarna hafa einnig verið hugmyndir um uppbyggingu á framtíðar hafnarsvæði.

Í stað stofnbrautar um iðnaðarsvæðin í Kapelluhrauni og Hellnahrauni komi tengibraut sem tengist Reykjanesbraut með mislægum gatnamótum.

Fornleifaskráning vegna tvöföldunar Reykjanesbrautar verður uppfærð. Sjá jafnframt meðfylgjandi greinargerð og umhverfisskýrslu aðalskipulagsbreytingar dags. 9.3.2021.

## SAMÞYKKTIR

Aðalskipulagsbreyting þessi var auglýst samkvæmt 1. mgr. 36. gr. skipulagslaga nr. 123/2010

Tillagan var auglýst frá \_\_\_\_\_ 2020 til \_\_\_\_\_ 2020 og var samþykkt í bæjarstjórn Hafnarfjarðar

þann: \_\_\_\_\_ 2020


Bæjarstjórnin í Hafnarfirði

Aðalskipulagsbreyting þessi var staðfest af skipulagsstofnun skv. 32. gr. skipulagslaga nr.123/2010.


þann: \_\_\_\_\_ 2021.

Auglýsing um gildistöku breytingarinnar var birt í B-deild stjórnartíðinda þann: \_\_\_\_\_ 2021

## FYRIR

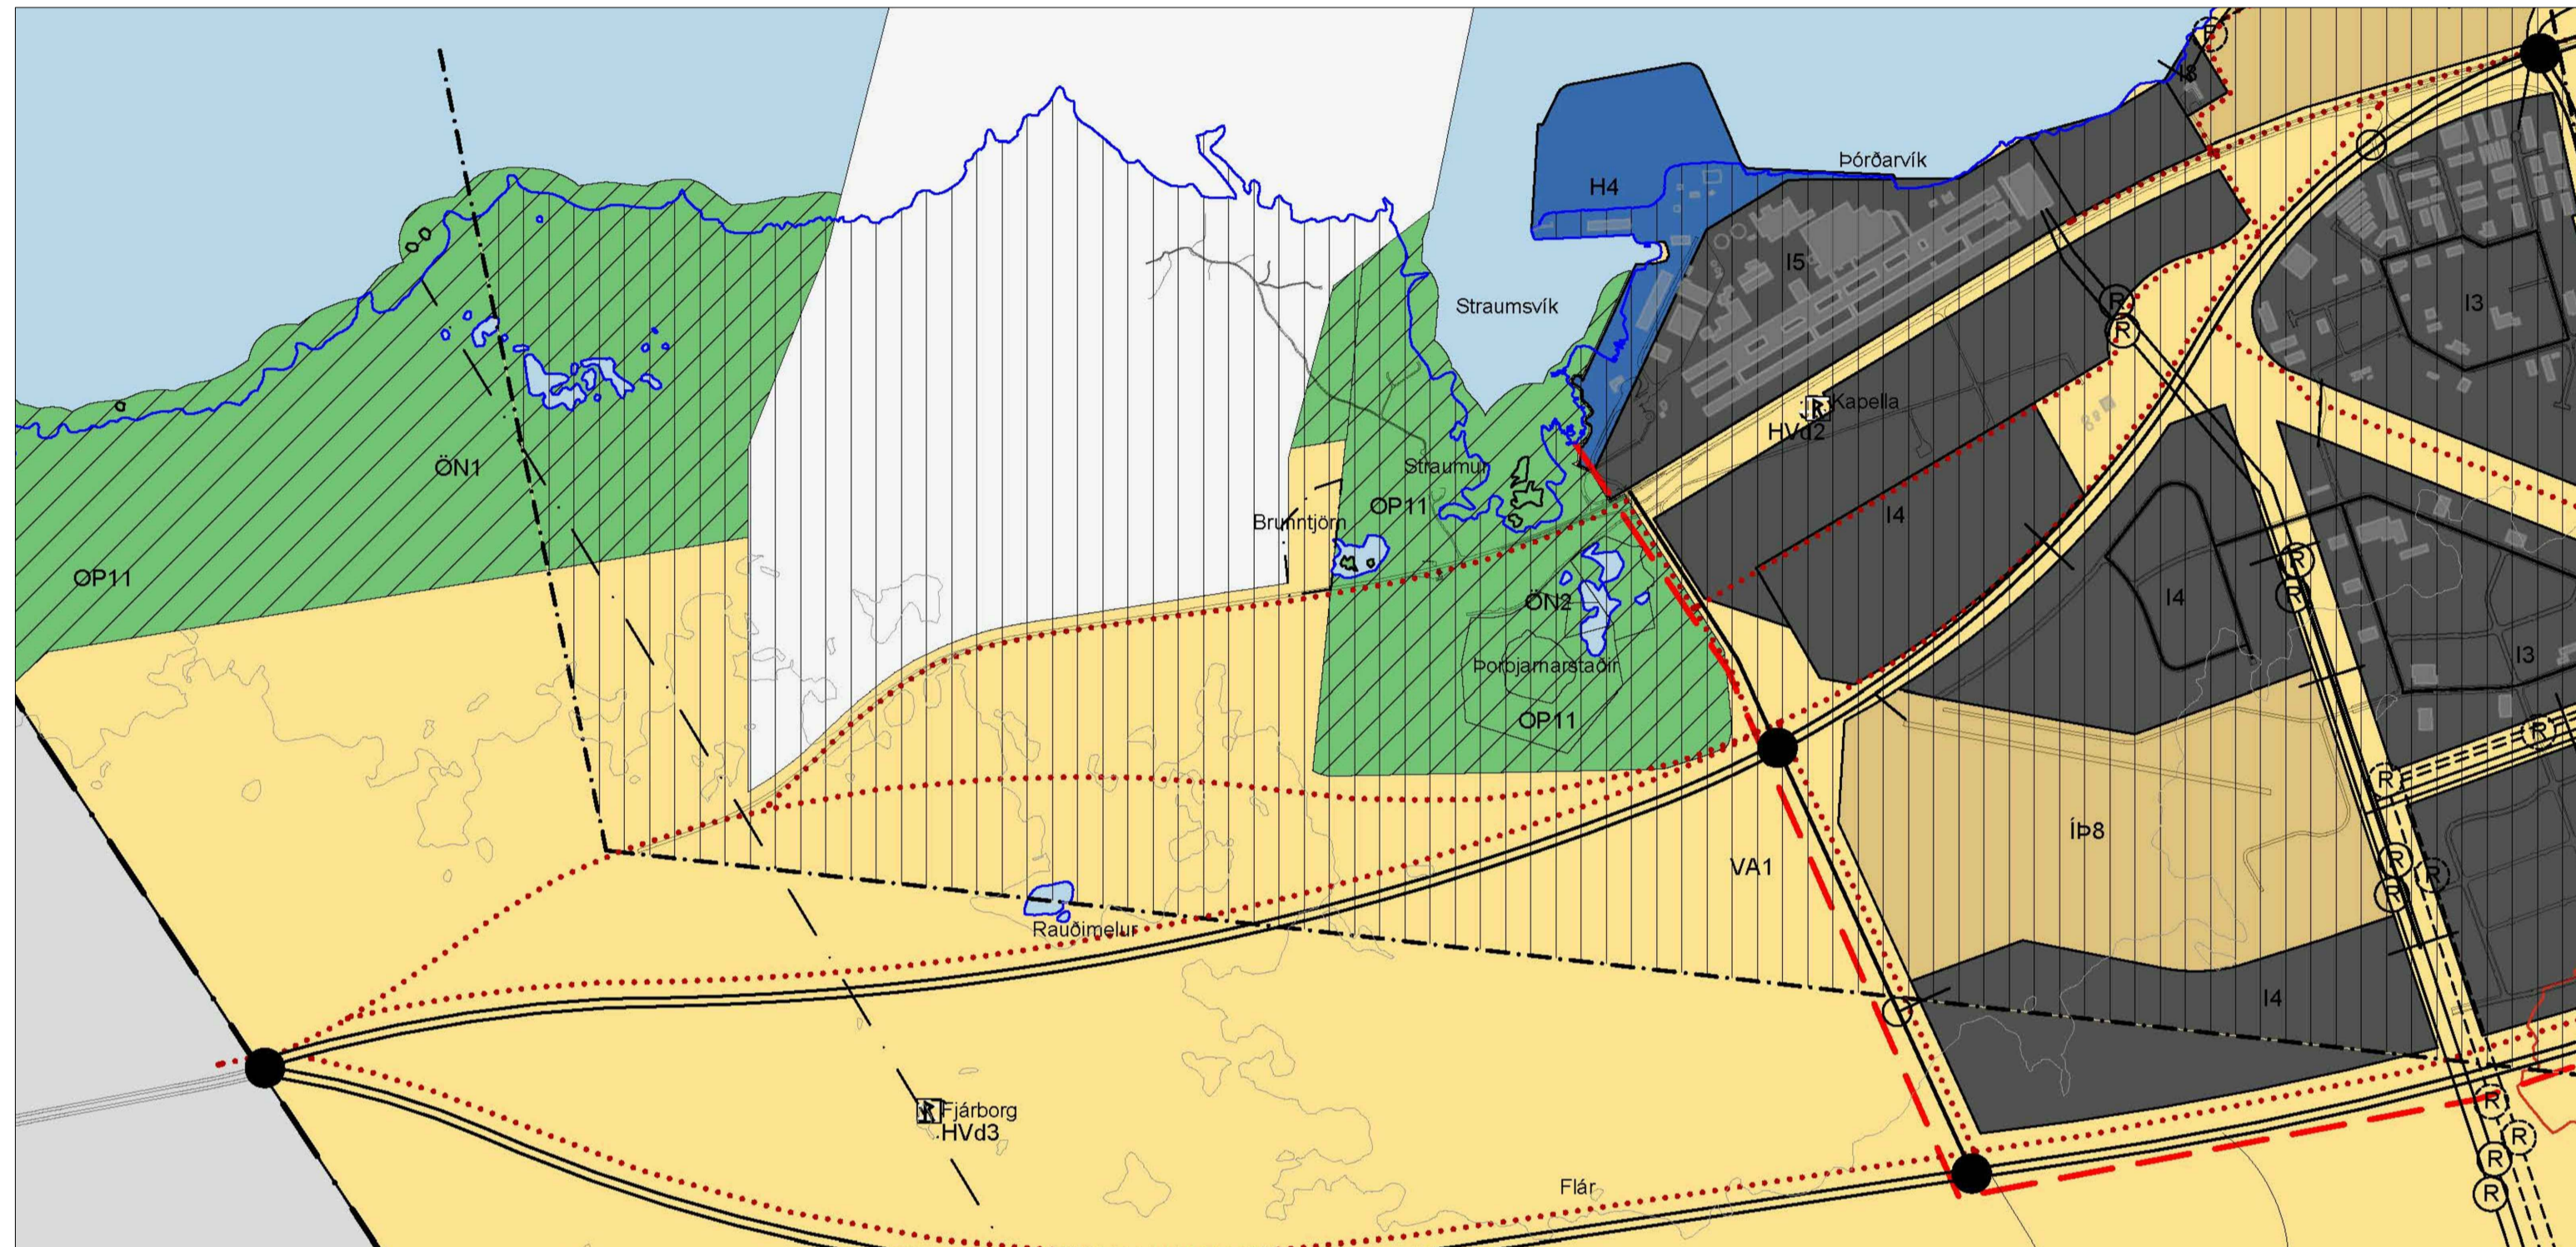

Aðalskipulag Hafnarfjarðar 2013-2025  
Staðfest af skipulagsstofnun 10.07. 2014

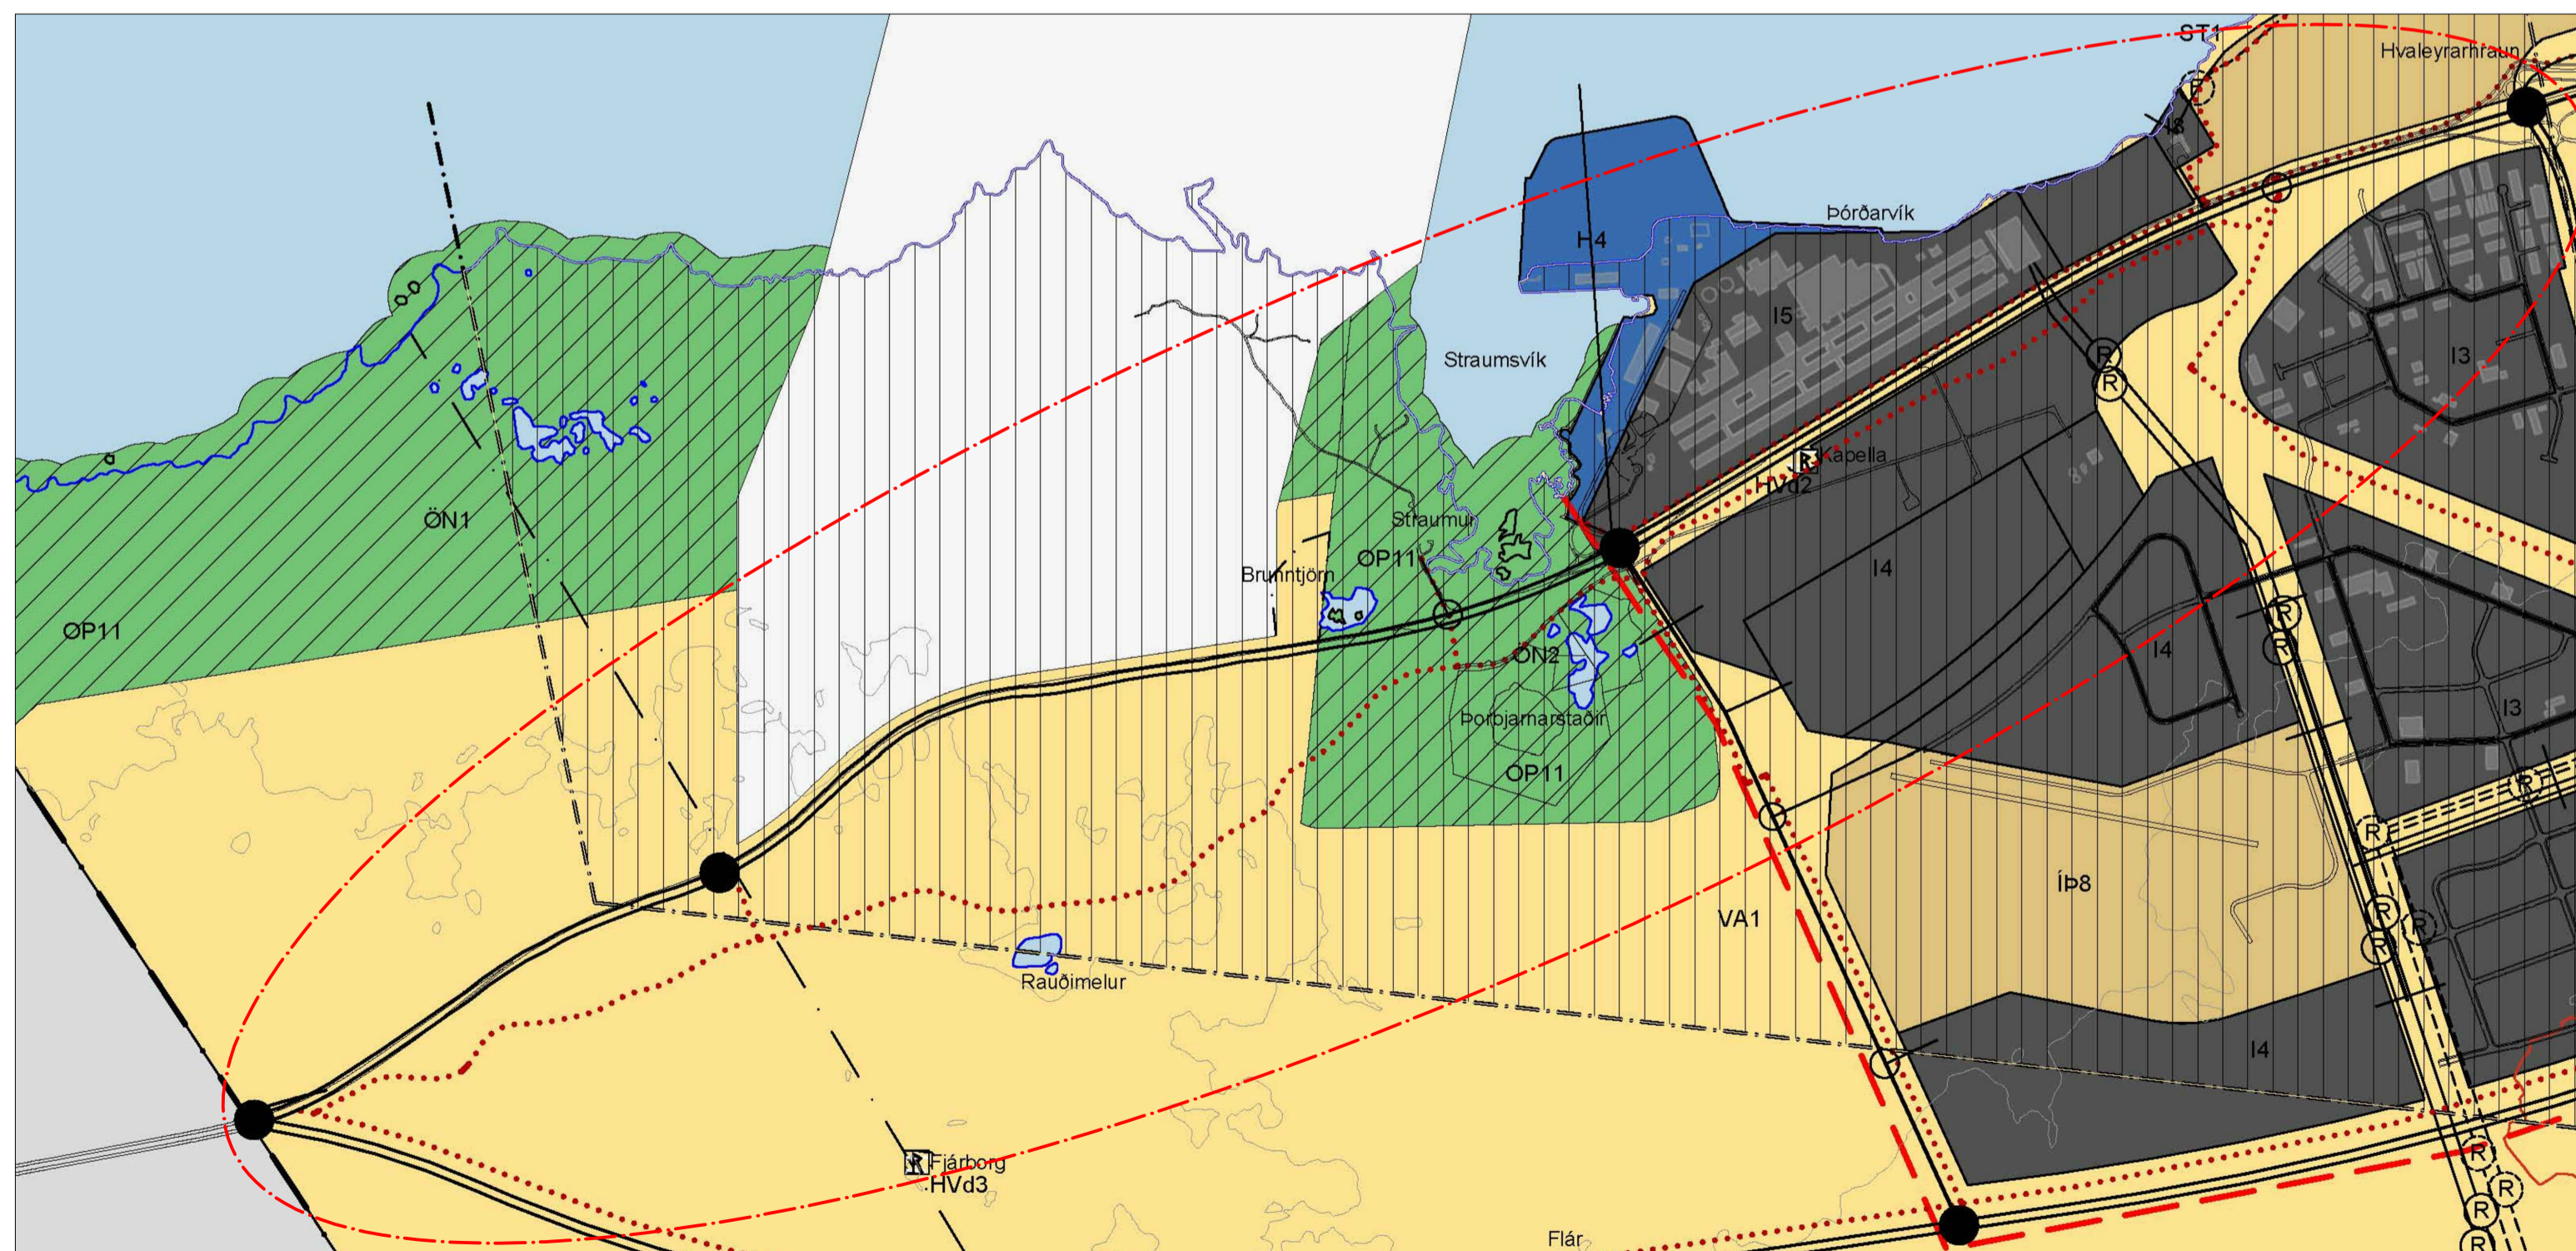

EFTIR Breytt landnotkun — Mörk breytinga

## Skýringar:

M	Miðbær, miðsvæði
VP	Verslunar- og þjónustusvæði
S	Samfélagsþjónusta
I	Iðnaðarsvæði
AT	Athafnasvæði
IB	Ibúðarsvæði
H	Hafnarsvæði
F	Svæði fyrir fristundabyggð
K	Kirkjugarðar og grafreitir
E	Efnistöku- og efnislosunarsvæði
IP	Iþróttasvæði
OB	Óbyggð svæði
AF	Afþreyingar- og ferðamannasvæði
	Skipulagi frestað
SL	Skógræktar og landgræðslusvæði
OP	Opin svæði til sérstakra nota
V	Vötn, ár og sjór
VH	Veitur og helgunarsvæði
FS	Fríðlyst svæði
OM	Önnur náttúruverndarsvæði
HV	Hverfisvernd (hvít yfirstríkun)
R	Fríðlystar formínjar
VB	Vatnsbólsvæði
VG	Vatnsvernd Grannsvæði (vatnsvernd II)
VF	Vatnsvernd Fjarsvæði (vatnsvernd III)
MA	Bráðabirgða þýningarsvæði álvers set af Hollustuvernd ríkisins 1997
	Svæði takmarkaðrar ábyrgðar, greinargerð 2,2,6 ltr
	Sveitarfélagsmörk
	Stofnbrautir
	Stofnbraut, jarðgöng
	Tengibrautir
	Safngötur, sýndar að hluta v/tenginga
	Mislæg gatnamót
	Undirgöng / brú
	Göngu- og hjólaleiðir
	Reiðleiðir
	Útivistarstigir
	Háspennulína
	Jarðstrengur
	Aðveituað vatnsveitu
	Aðveituað hitaveitu
	Frárænnslí
	Vamargarðar
	Þéttbýlismörk
	Tengivirki
	Spennistöð

## BREYTING Á ADALSKIPULAGI HAFNARFJARÐAR 2013-2025 SVÆÐI: REYKJANESBRAUT - FÆRSLA STOFNBRAUTAR VIÐ ÁLVERIÐ Í STRAUMSVÍK

